


ROZWINIĘCIE INSTALACJI KANALIZACYJNEJ
1:100

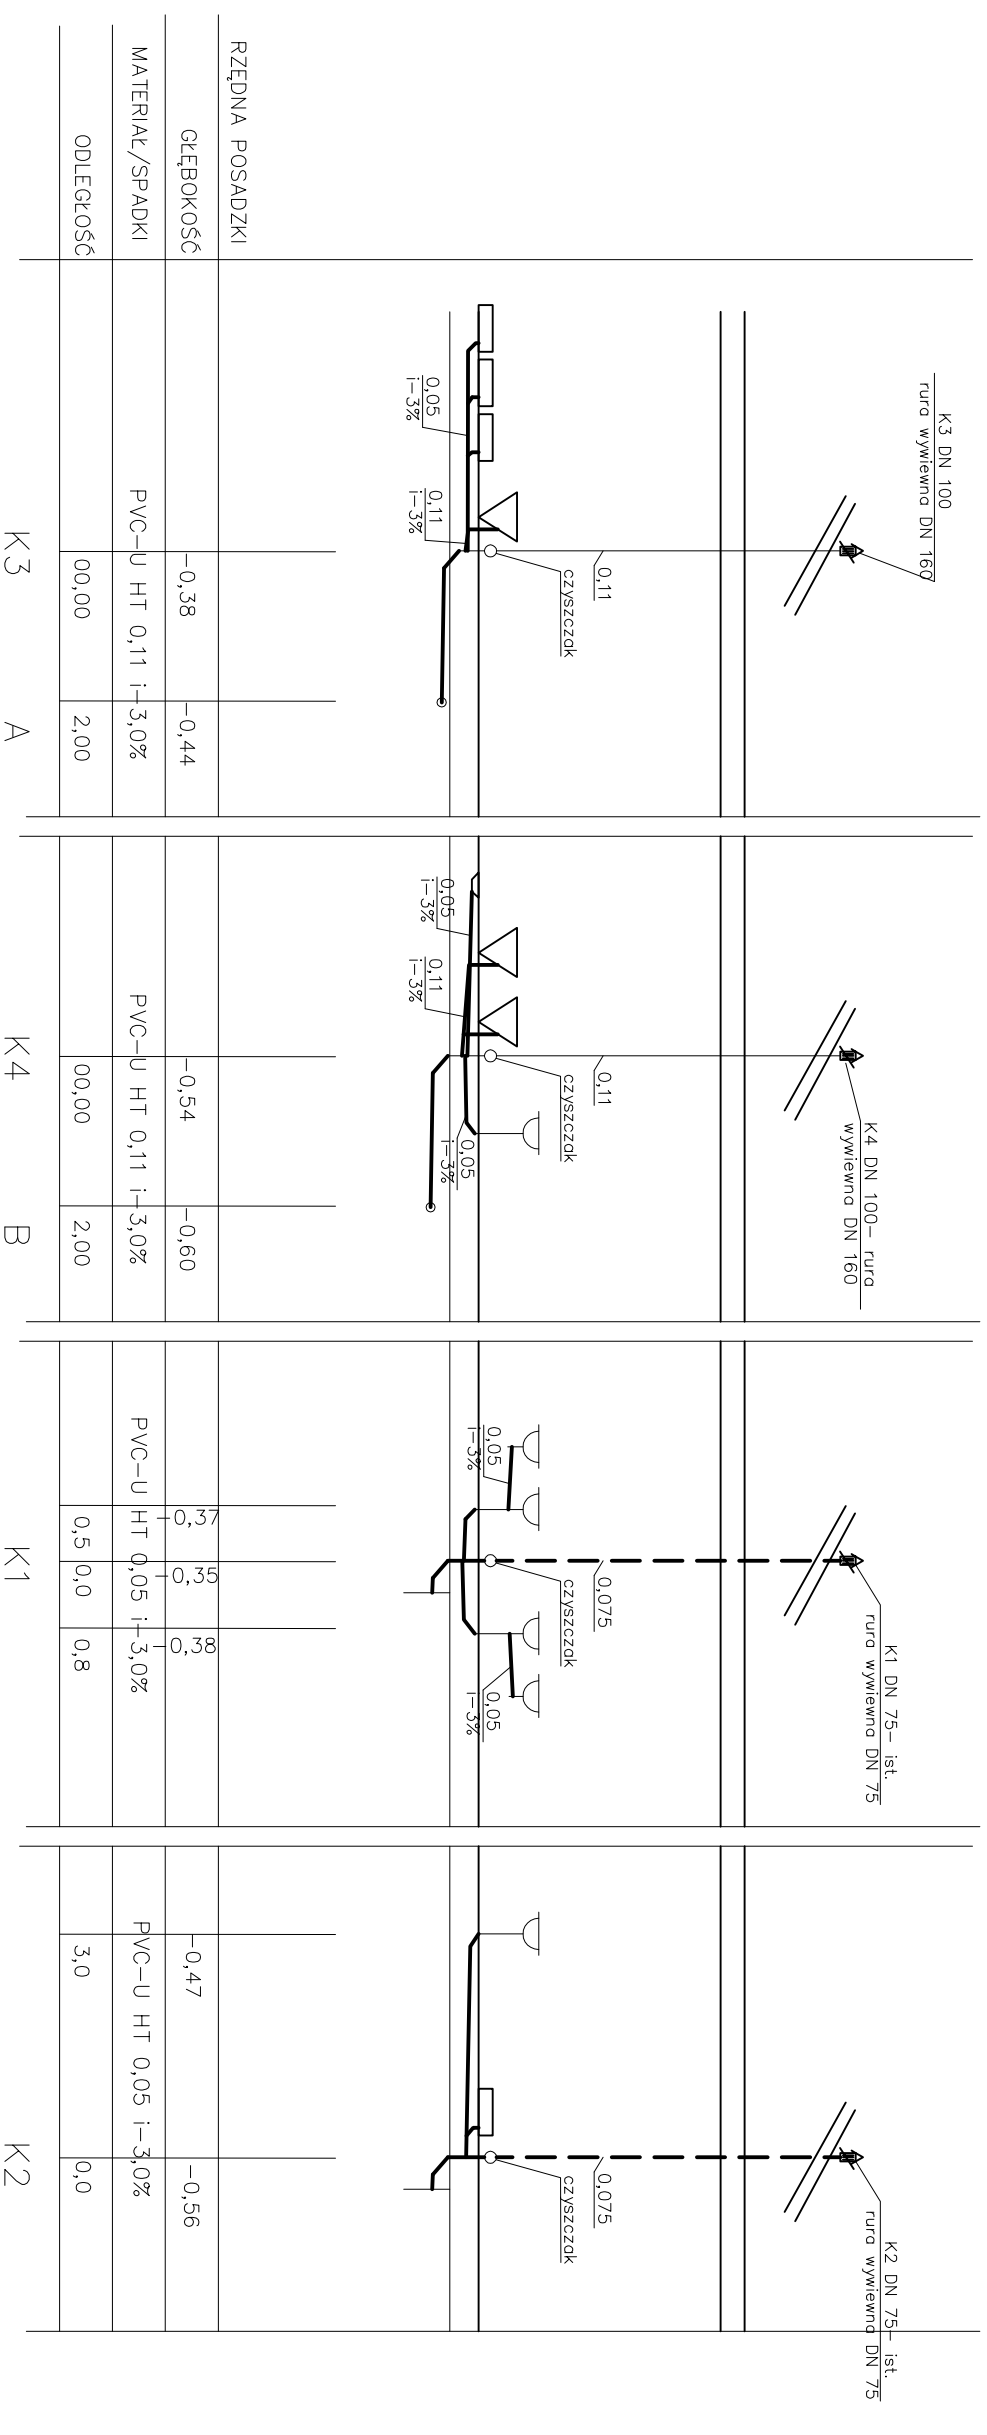

STUDIO		TEMAT OPRACOWANIA		ADRES INWESTYCJI		PROJEKTOWAŁ		PODPIS	
KAWNA		BUDOWA ZESPOŁU BOISK SPORTOWYCH		KAZIMIERZA WIELKA		mgr inż. Mariusz Młczarek, upr nr SWK/0092/POOS/08		PODPIS	
KODS XCNTO		ORLIK 2012 WRAZ Z ADAPTACJĄ		dz. nr ew. 166		PROJEKTOWAŁ		PODPIS	
KODS XCNTO		ISTNIEJĄCEGO ZAPLECZA SZATNIOWEGO		INWESTOR		OPRACOWAŁ		PODPIS	
KODS XCNTO		RZUT PARTERU		GMINA KAZIMIERZA WIELKA		SPRAWDZIŁ		PODPIS	
KODS XCNTO		Tytuł rysunku		SKALA		mgr inż. Jan Macheta, nr upr. KI - 558/94		PODPIS	
