Gm. KAZIMIERZA WIELKA woj. świętokrzyskie

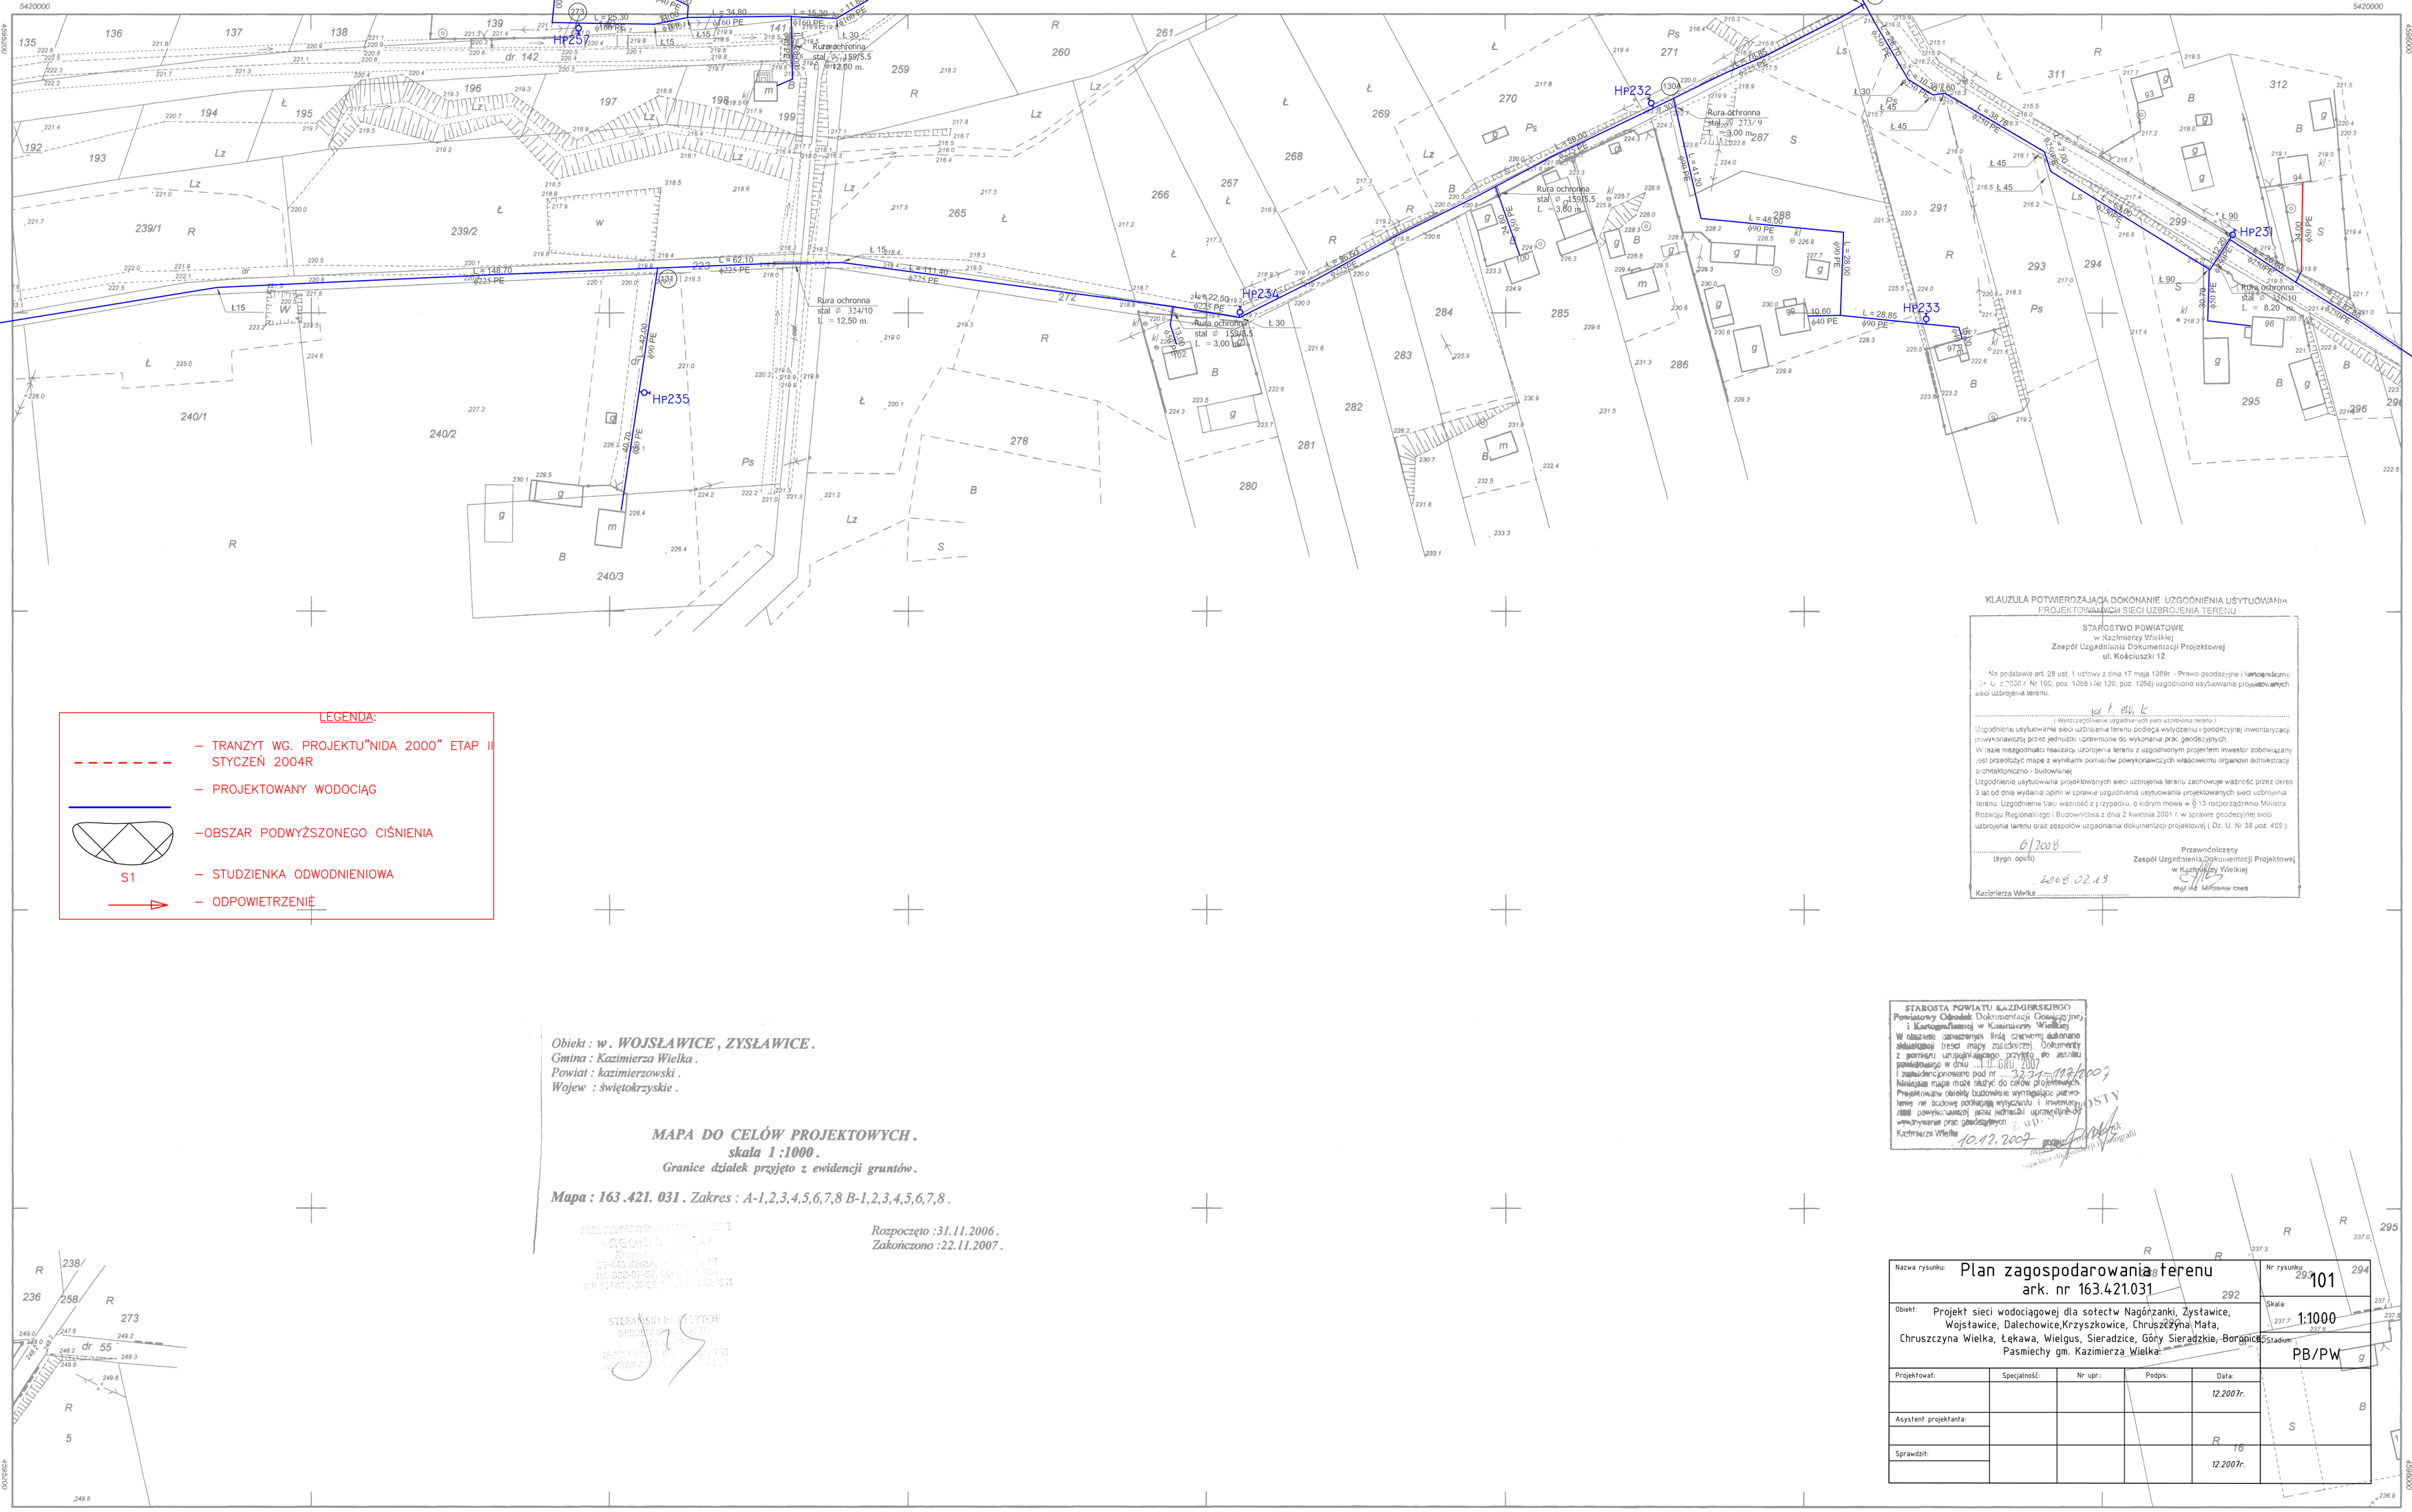
225/200 + luźny kołnierz
ø225PE
ø200/250
HP256
HP232
HP231
HP233
HP236
HP235
Rura ochronna stal ø 159/5,5 L = 12,00 m.
Rura ochronna stal ø 273/9 L = 3,00 m.
Rura ochronna stal ø 159/5,5 L = 3,00 m.
Rura ochronna stal ø 324/10 L = 12,50 m.
Rura ochronna stal ø 324/10 L = 8,20 m.
Rura ochronna stal ø 159/5,5 L = 3,00 m.
L = 158,40 ø225 PE
L = 148,70 ø225 PE
L = 82,10 ø225 PE
L = 111,40 ø225 PE
L = 48,00 ø90 PE
L = 28,85 ø90 PE
L = 10,60 ø40 PE
L = 22,50 ø225 PE
L = 41,20 ø90 PE
L = 34,80 ø160 PE
L = 15,30 ø160 PE
L = 25,30 ø160 PE
L = 10,00 ø40 PE
L = 40,40 ø90 PE
L = 50,00 ø90 PE
L = 26,00 ø90 PE
L = 10,30 ø90 PE
L = 10,60 ø90 PE
L = 40,00 ø90 PE
L = 30,70 ø90 PE
L = 30,70 ø90 PE
L = 40,00 ø90 PE
L = 50,00 ø90 PE
L = 40,00 ø90 PE
L = 40,00 ø90 PE
L = 40