Gm. KAZIMIERZA WIELKA, woj. świętokrzyskie

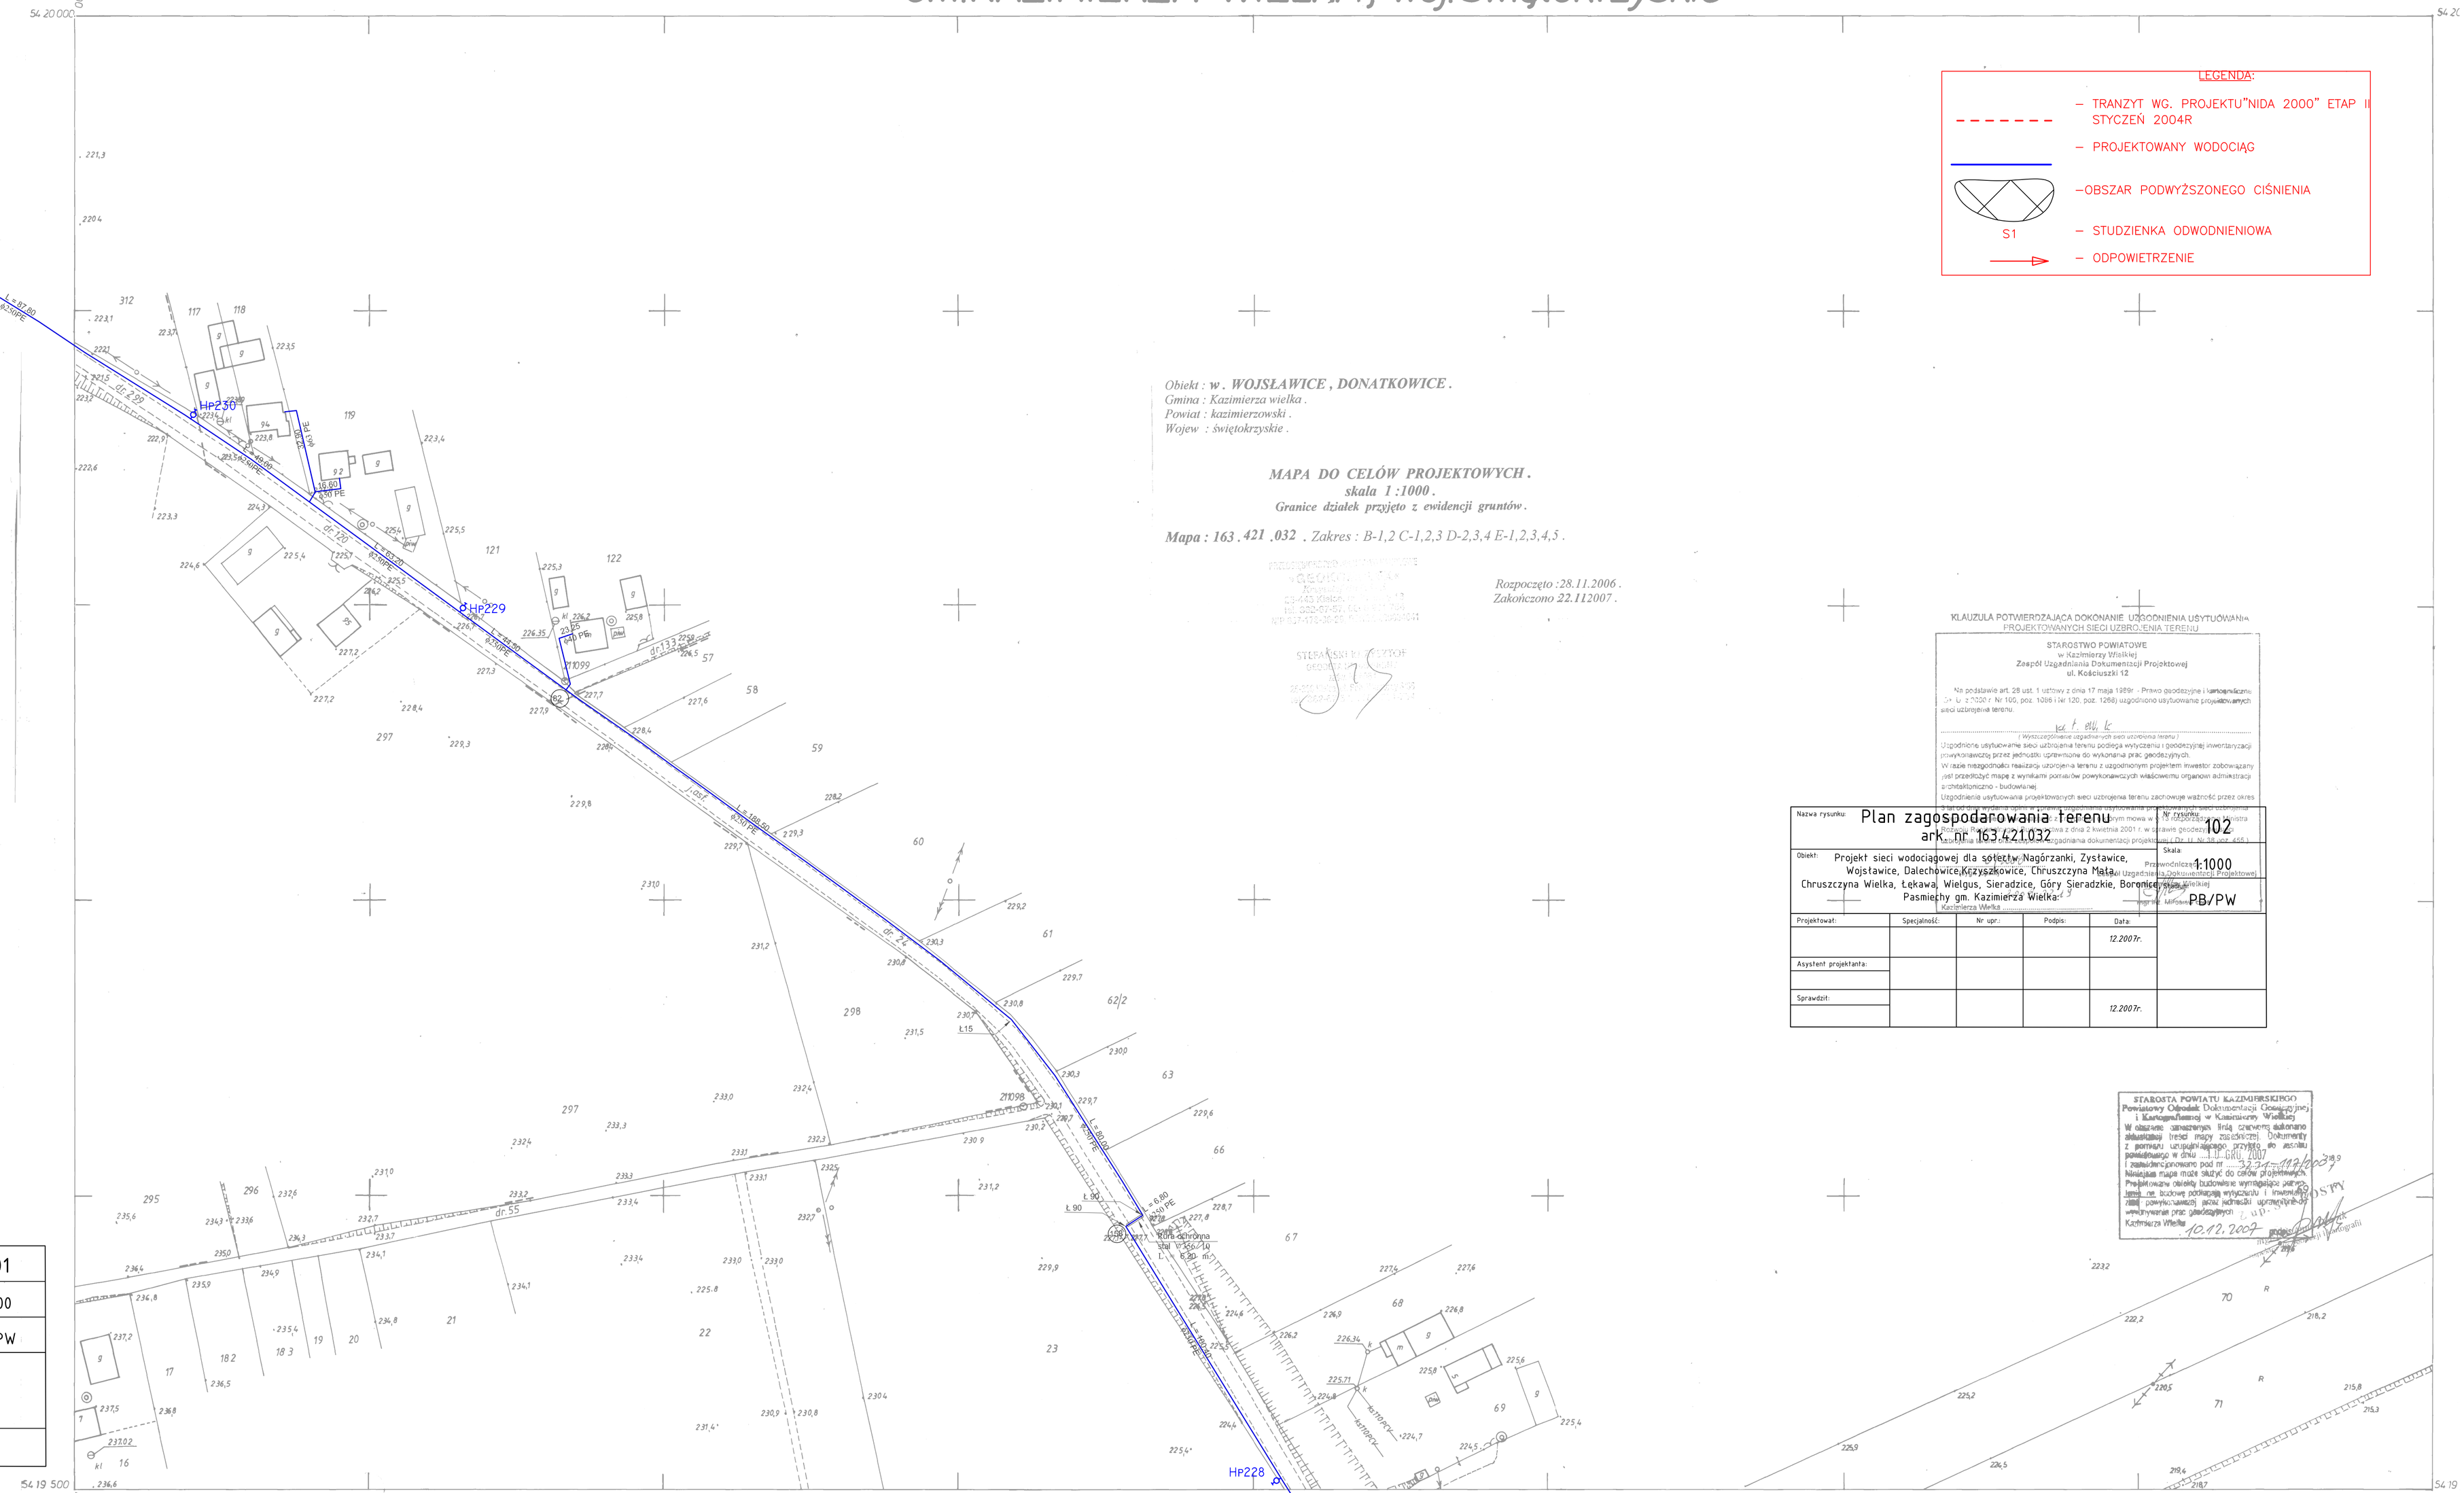

LEGENDA:

- TRANZYT WG. PROJEKTU "NIDA 2000" ETAP II STYCZEŃ 2004R
- PROJEKTOWANY WODOCIĄG
- OBSZAR PODWYŻSZONEGO CIŚNIENIA
- STUDZIENKA ODWODNIENIOWA
- ODPOWIETRZENIE

S1

Obiekt : w . WOJSŁAWICE , DONATKOWICE .
Gmina : Kazimierza wielka .
Powiat : kazimierzowski .
Wojew : świętokrzyskie .

MAPA DO CELÓW PROJEKTOWYCH .
skala 1 :1000 .
Granice działek przyjęto z ewidencji gruntów .

Mapa : 163 . 421 . 032 *. Zakres : B-1,2 C-1,2,3 D-2,3,4 E-1,2,3,4,5 .*

Rozpoczęto :28.11.2006 .
Zakończono 22.112007 .

KLAUZULA POTWIERDZAJĄCA DOKONANIE UZGODNIENIA USYTUOWANIA PROJEKTOWANYCH SIECI UZBROJENIA TERENU

STAROSTWO POWIATOWE
w Kazimierzy Wielkiej
Zespół Uzgadniania Dokumentacji Projektowej
ul. Kościuszki 12

Na podstawie art. 28 ust. 1 ustawy z dnia 17 maja 1989r. - Prawo geodezyjne i kartograficzne (Dz. U. z 2000 r. Nr 100, poz. 1086 i Nr 120, poz. 1268) uzgodniono usytuowanie projektowanych sieci uzbrojenia terenu.

wz. [illegible]

(Wykaz uzgodnionych sieci uzbrojenia terenu)

Uzgodnione usytuowanie sieci uzbrojenia terenu podlega wytyczeniu i geodezyjnej inwentaryzacji powykonawczej przez jednostki uprawnione do wykonania prac geodezyjnych.
W razie niezgodności realizacji uzbrojenia terenu z uzgodnionym projektem inwestor zobowiązany jest przedłożyć mapę z wynikami pomiarów powykonawczych właściwemu organowi administracji architektoniczno - budowlanej.
Uzgodnienia usytuowania projektowanych sieci uzbrojenia terenu zachowuje ważność przez okres [illegible]

Nazwa rysunku:	Plan zagospodarowania terenu ark. nr 163.421.032
Nr rysunku:	102
Obiekt:	Projekt sieci wodociągowej dla sołectw: Nagórzanki, Zystawice, Wojstawice, Dalechowice Krzyszkowice, Chruszczyna Mała, Chruszczyna Wielka, Łękawa, Wielgus, Sieradzice, Góry Sieradzkie, Boronice, Wola Pasmiechy gm. Kazimierza Wielka.
Skala:	1:1000
Przewodniczący Zespołu Uzgadniania Dokumentacji Projektowej:	[illegible] Starostwa Powiatowego w Kazimierzy Wielkiej
Projektował:	PB/PW

Projektował:	Specjalność:	Nr upr.:	Podpis:	Data:
				12.2007r.
Asystent projektanta:				
Sprawdził:				12.2007r.

STAROSTA POWIATU KAZIMIERSKIEGO
Powiatowy Ośrodek Dokumentacji Geodezyjnej i Kartograficznej w Kazimierzy Wielkiej
W obszarze zamierzenia inwestycyjnego [illegible] zakres treści mapy zasadniczej. Dokumenty z pomiaru uzupełniającego przyjęto do zasobu powiatowego w dniu ...10. GRU. 2007
i zaewidencjonowano pod nr ...32.21/117/2007
Niniejsza mapa może służyć do celów projektowych.
Projektowany obiekt budowlany wymagające pozwolenia na budowę podlegają wytyczeniu i inwentaryzacji powykonawczej przez uprawnionych geodetów uprawnionych do wykonywania prac geodezyjnych.
Kazimierza Wielka 10.12.2007 podpis [illegible]

3359-1/2007

163.421.032

1:1000

Mapa sytuacyjno-wysokościowa

Sporządzona w 2002r. przez geodetę upoważnionego inż. Andrzeja Kitę

Zasw. GUG i K Nr 2257

LEGENDA:

- TRANZYT WG. PROJEKTU "NIDA 2000" ETAP II STYCZEŃ 2004R
- PROJEKTOWANY WODOCIĄG

wieś: 1.ZYSŁAWICE 2.DONATKOWICE 3.WOJSŁAWICE

041

034