S1 – STUDZIENKA ODWODNIENIOWA

→ – ODPOWIETRZENIE

Sprawdził:				12.2007r.	

Gm. KAZIMIERZA WIELKA woj. świętokrzyskie

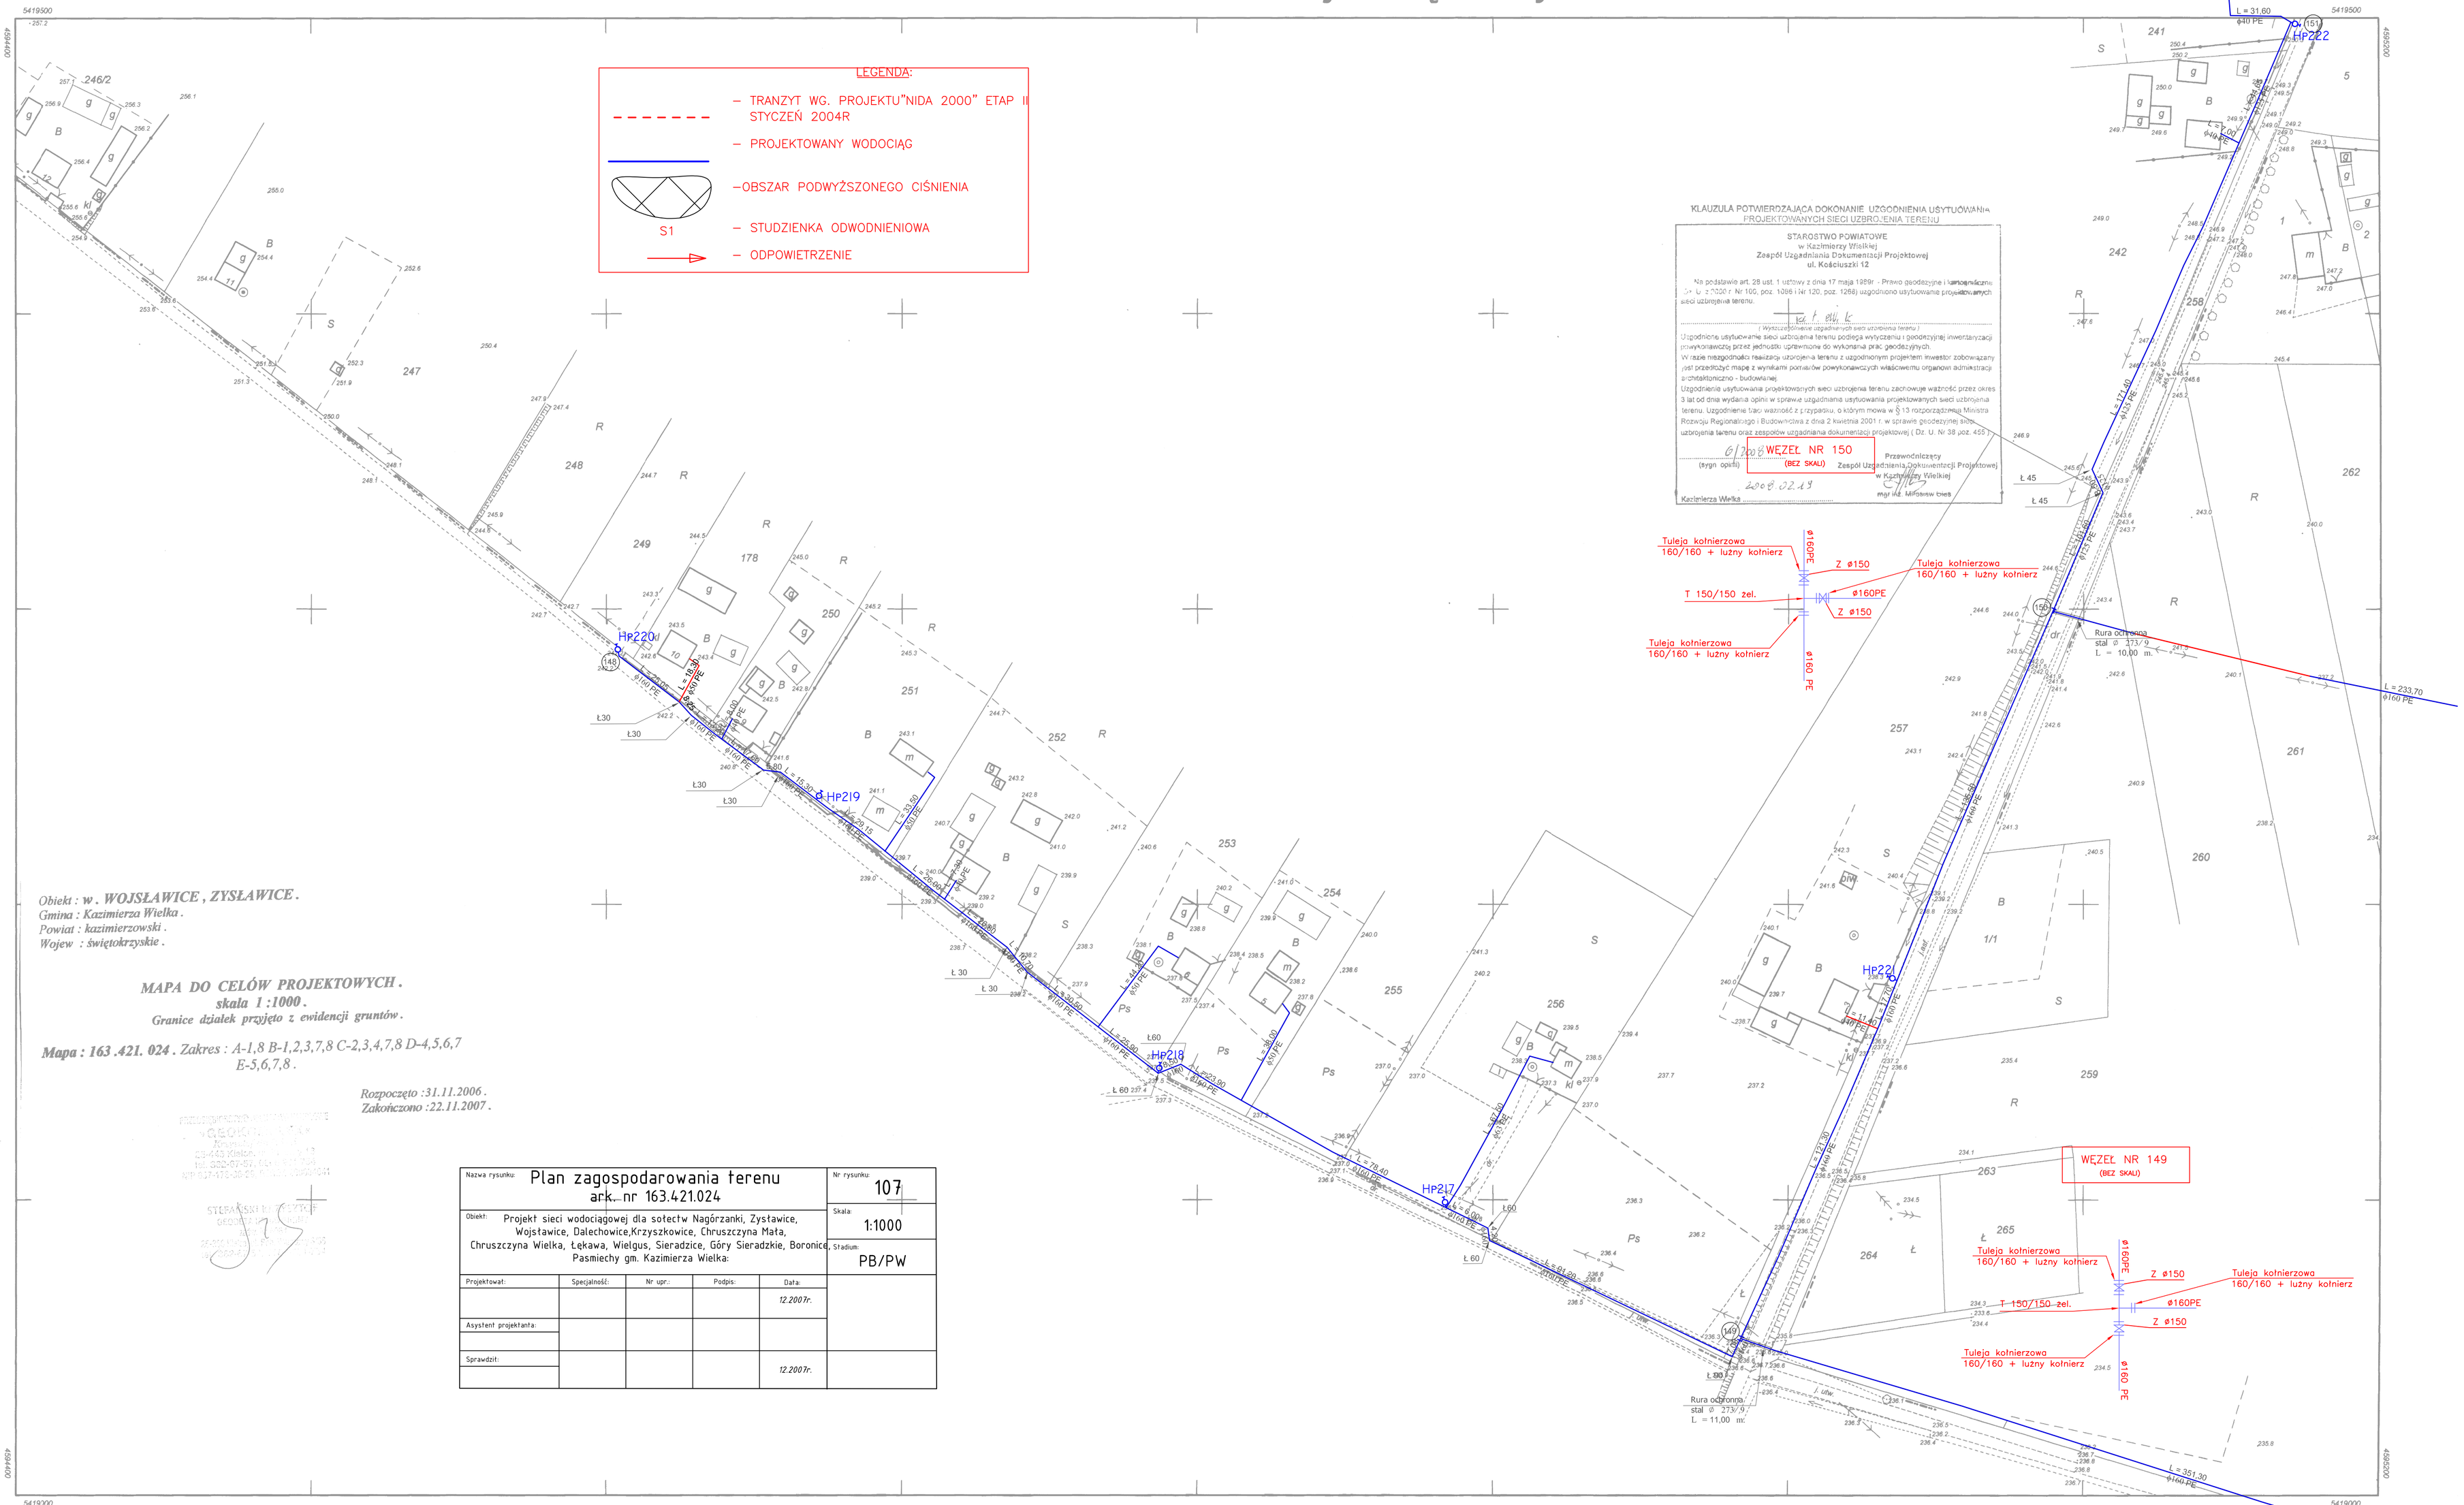

Nazwa rysunku: Plan zagospodarowania terenu ark. nr 163.421.024					Nr rysunku: 107
Obiekt: Projekt sieci wodociągowej dla sołectw Nagórzanki, Zysławice, Wojsławice, Dalechowice,Krzyszkowice, Chruszczyna Mała, Chruszczyna Wielka, Łękawa, Wielgus, Sieradzice, Góry Sieradzkie, Boronice, Pasmiechy gm. Kazimierza Wielka:					Skala: 1:1000
					Stadium: PB/PW
Projektował:	Specjalność:	Nr upr.:	Podpis:	Data: 12.2007r.	
Asystent projektanta:					
Sprawdził:				12.2007r.	

163.421.024

1:1000

MAPA SYTUACYJNO-WYSOKOŚCIOWA

Założona w 2007 r. przez :

PRZEDSIĘBIORSTWO USŁUGOWO-HANDLOWE
,,GEOKOMPLEX,, Krzysztof Stefański
z siedzibą w: KIELCACH

(podpis) (data)

022
023
033
072

A. Gm. KAZIMIERZA WIELKA

1. wieś Wojsławice

2. wieś Zysławice

3.

LEGENDA:

– TRANZYT WG. PROJEKTU"NIDA 2000" ETAP II STYCZEŃ 2004R