Gm. KAZIMIERZA WIELKA woj. kieleckie

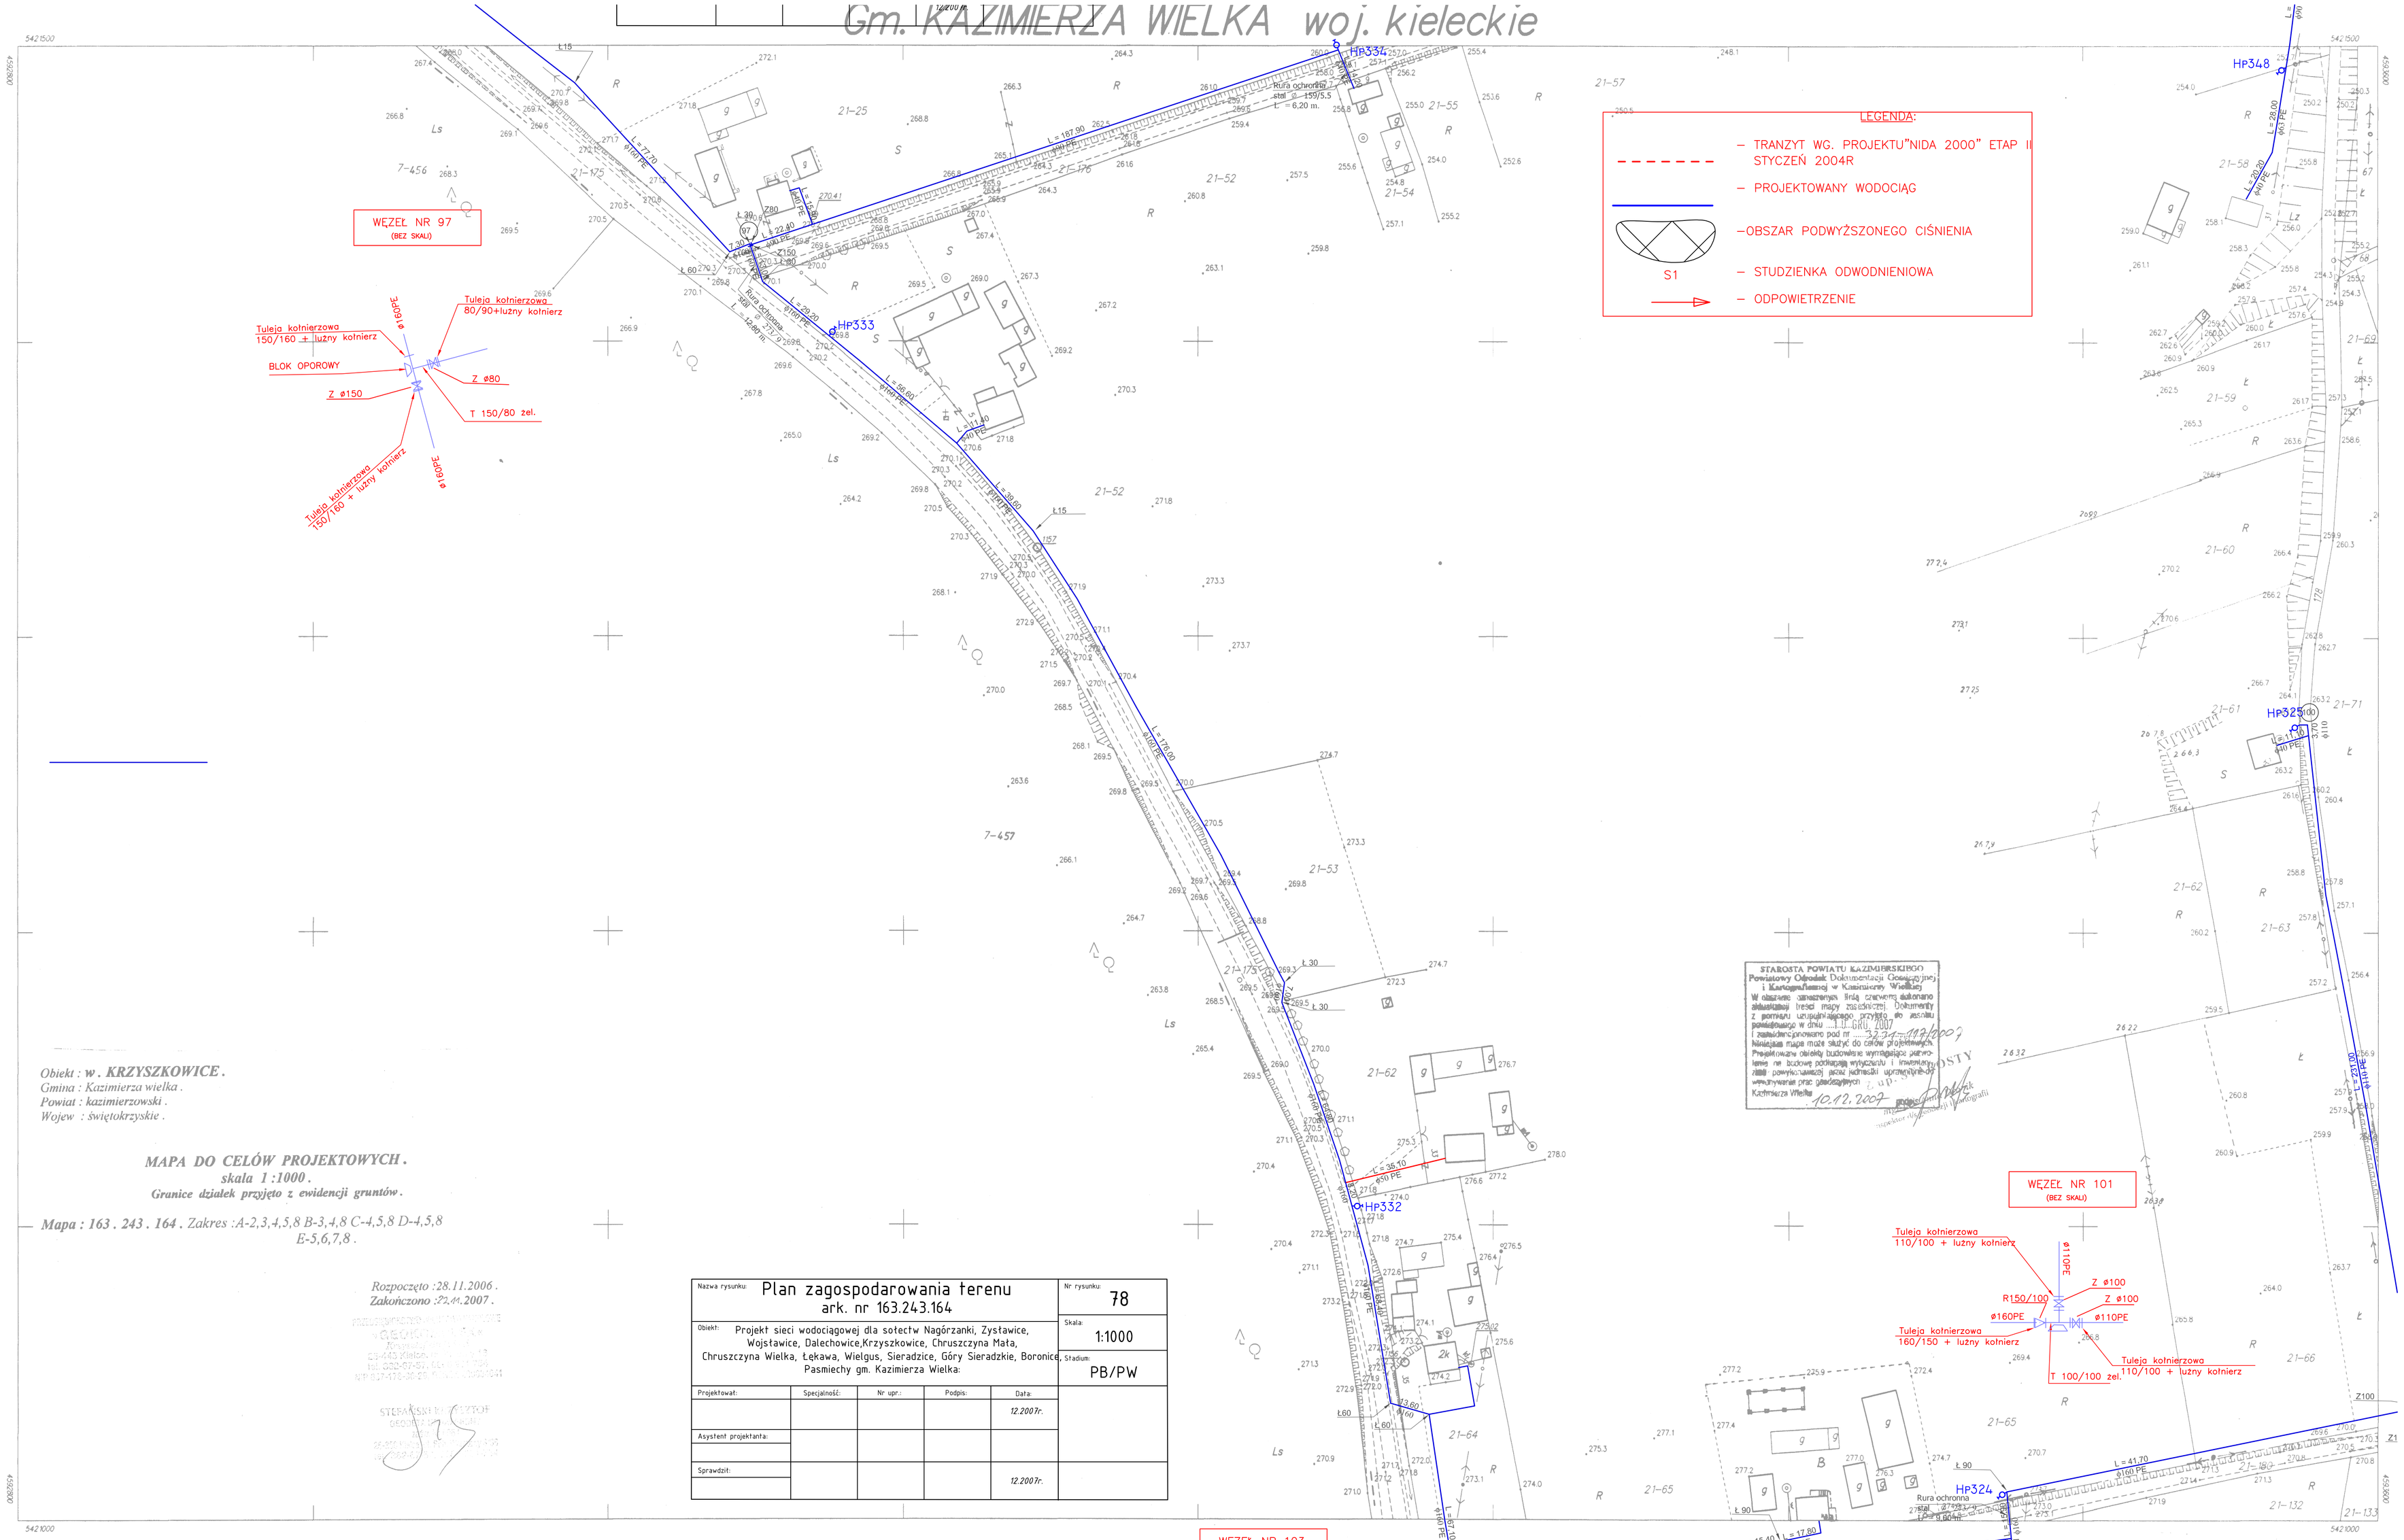

STAROSTA POWIATU KAZIMIERSKIEGO
Powiatowy Ośrodek Dokumentacji Geodezyjnej i Kartograficznej w Kazimierzy Wielkiej
W obszarze zaznaczonym linią czerwoną dokonano aktualizacji treści mapy zasadniczej. Dokumenty z pomiaru uzupełniającego przyjęto do zasobu powiatowego w dniu 10.12.2007
i zaakceptowano pod nr 3231-117/2007
Niniejsza mapa może służyć do celów projektowych.
Projektowane obiekty budowlane wymagające pozwolenia na budowę podlegają wytyczeniu i inwentaryzacji powykonawczej przez jednostki uprawnione do wykonywania prac geodezyjnych.
Kazimierza Wielka 10.12.2007
Z up. Starosty
Kierownik Ośrodka Dokumentacji Kartografii

Obiekt : w. KRZYSZKOWICE .
Gmina : Kazimierza wielka .
Powiat : kazimierzowski .
Wojew : świętokrzyskie .

MAPA DO CELÓW PROJEKTOWYCH .
skala 1 :1000 .
Granice działek przyjęto z ewidencji gruntów .

Mapa : 163 . 243 . 164 . *Zakres :A-2,3,4,5,8 B-3,4,8 C-4,5,8 D-4,5,8 E-5,6,7,8 .*

Rozpoczęto :28.11.2006 .
Zakończono :22.11.2007 .

Nazwa rysunku: Plan zagospodarowania terenu ark. nr 163.243.164					Nr rysunku: 78
Obiekt: Projekt sieci wodociągowej dla sołectw Nagórzanki, Zysławice, Wojsławice, Dalechowice,Krzyszkowice, Chruszczyna Mała, Chruszczyna Wielka, Łękawa, Wielgus, Sieradzice, Góry Sieradzkie, Boronice, Pasmiechy gm. Kazimierza Wielka:					Skala: 1:1000
					Stadium: PB/PW
Projektował:	Specjalność:	Nr upr.:	Podpis:	Data:	
				12.2007r.	
Asystent projektanta:					
Sprawdził:				12.2007r.	

163.243.164
1:1000

MAPA DO CELÓW PROJEKTOWYCH

Założona w 1998 r. przez :
J.A.W. POMIAR spółka cywilna
Busko–Zdrój
USŁUGI GEODEZYJNE
"J.A.W. POMIAR" s.c.
ul. Kopernika 2, tel. (0-496) 46-38
28-100 Busko-Zdrój
Regon 290178629, NIP 655-10-06-680

GEODETA UPRAWNIONY
mgr inż. Janusz Staszek
Os. Piłsudskiego 2/6
28-100 BUSKO-ZDRÓJ
Nr zaśw. 10827