Pow. KAZIMIERZA WIELK.

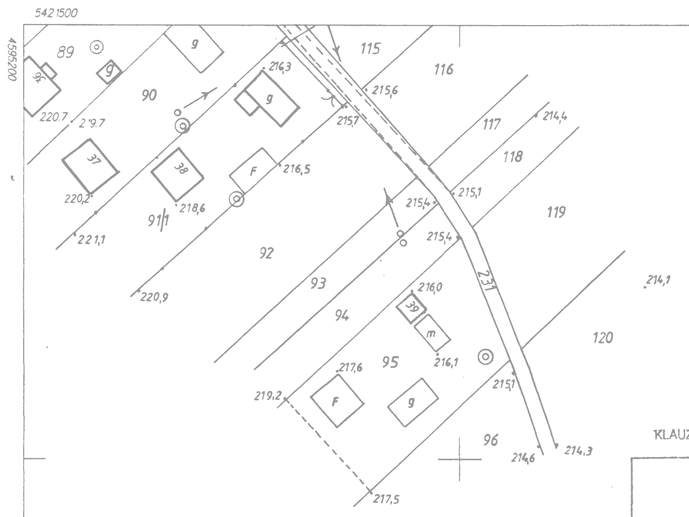

LEGENDA:

- TRANZYT WG. PROJEKTU"NIDA 2000" ETAP II STYCZEŃ 2004R
- PROJEKTOWANY WODOCIĄG
- OBSZAR PODWYŻSZONEGO CIŚNIENIA
- S1 – STUDZIENKA ODWODNIENIOWA
- ODPOWIETRZENIE

KLAUZULA POTWIERDZAJĄCA DOKONANIE UZGODNIENIA USYTUOWANIA PROJEKTOWANYCH SIECI UZBROJENIA TERENU

STAROSTWO POWIATOWE
w Kazimierzy Wielkiej
Zespół Uzgadniania Dokumentacji Projektowej
ul. Kościuszki 12

Na podstawie art. 28 ust. 1 ustawy z dnia 17 maja 1989r. - Prawo geodezyjne i kartograficzne (Dz. U. z 2000 r. Nr 100, poz. 1086 i Nr 120, poz. 1268) uzgodniono usytuowanie projektowanych sieci uzbrojenia terenu.

ark. 1: 81/1, 1c
(Wyszczególnienie uzgadnianych sieci uzbrojenia terenu)

Uzgodnioną usytuowanie sieci uzbrojenia terenu podlega wytyczeniu i geodezyjnej inwentaryzacji powykonawczej przez jednostki uprawnione do wykonania prac geodezyjnych.
W razie niezgodności realizacji uzbrojenia terenu z uzgodnionym projektem inwestor zobowiązany jest przedłożyć mapę z wynikami pomiarów powykonawczych właściwemu organowi administracji architektoniczno - budowlanej.
Uzgodnienie usytuowania projektowanych sieci uzbrojenia terenu zachowuje ważność przez okres 3 lat od dnia wydania opinii w sprawie uzgadniania usytuowania projektowanych sieci uzbrojenia terenu. Uzgodnienie traci ważność z przypadku, o którym mowa w § 13 rozporządzenia Ministra Rozwoju Regionalnego i Budownictwa z dnia 2 kwietnia 2001 r. w sprawie geodezyjnej sieci uzbrojenia terenu oraz zespołów uzgadniania dokumentacji projektowej (Dz. U. Nr 38 poz. 455).

6/2008
(sygn. opisu)

2008.02.13
Kazimierza Wielka

Przewodniczący
Zespół Uzgadniania Dokumentacji Projektowej
w Kazimierzy Wielkiej
mgr inż. Mirosław Łoś

Nazwa rysunku: Plan zagospodarowania terenu ark. nr 163.243.183					Nr rysunku: 81
Obiekt: Projekt sieci wodociągowej dla sołectw Nagórzanki, Zysławice, Wojsławice, Dalechowice,Krzyszkowice, Chruszczyna Mała, Chruszczyna Wielka, Łękawa, Wielgus, Sieradzice, Góry Sieradzkie, Boronice, Pasmiechy gm. Kazimierza Wielka:					Skala: 1:1000
					Stadium: PB/PW
Projektował:	Specjalność:	Nr upr.:	Podpis:	Data: 12.2007r.	
Asystent projektanta:					
Sprawdził:				12.2007r.	

Obiekt : w . WOJSŁAWICE .
Gmina : Kazimierza wielka .
Powiat : kazimierzowski .
Wojew : świętokrzyskie .

MAPA DO CELÓW PROJEKTOWYCH .
skala 1 :1000 .
Granice działek przyjęto z ewidencji gruntów .

Mapa : 163 . 243 . 183 . Zakres : E-2,3,4 .

STAROSTA POWIATU KAZIMIERSKIEGO
Powiatowy Ośrodek Dokumentacji Geodezyjnej i Kartograficznej w Kazimierzy Wielkiej
W oparciu: zawartymi tutaj znakami sukcesywnie aktualizowanej treści mapy zasadniczej. Dokumenty z pomiaru uzupełniającego przyjęto do zasobu powiatowego w dniu 11.01.2007
i zewidencjonowano pod nr 32/2-7171/2007
Niniejsza mapa może służyć do celów projektowych. Projektowane obiekty budowlane wymagające pozwolenia na budowę podlegają wytyczeniu i inwentaryzacji powykonawczej przez jednostki uprawnione do wykonywania prac geodezyjnych
Kazimierza Wielka 10.12.2007

Rozpoczęto :28.11.2006 .
Zakończono :22.112007 .

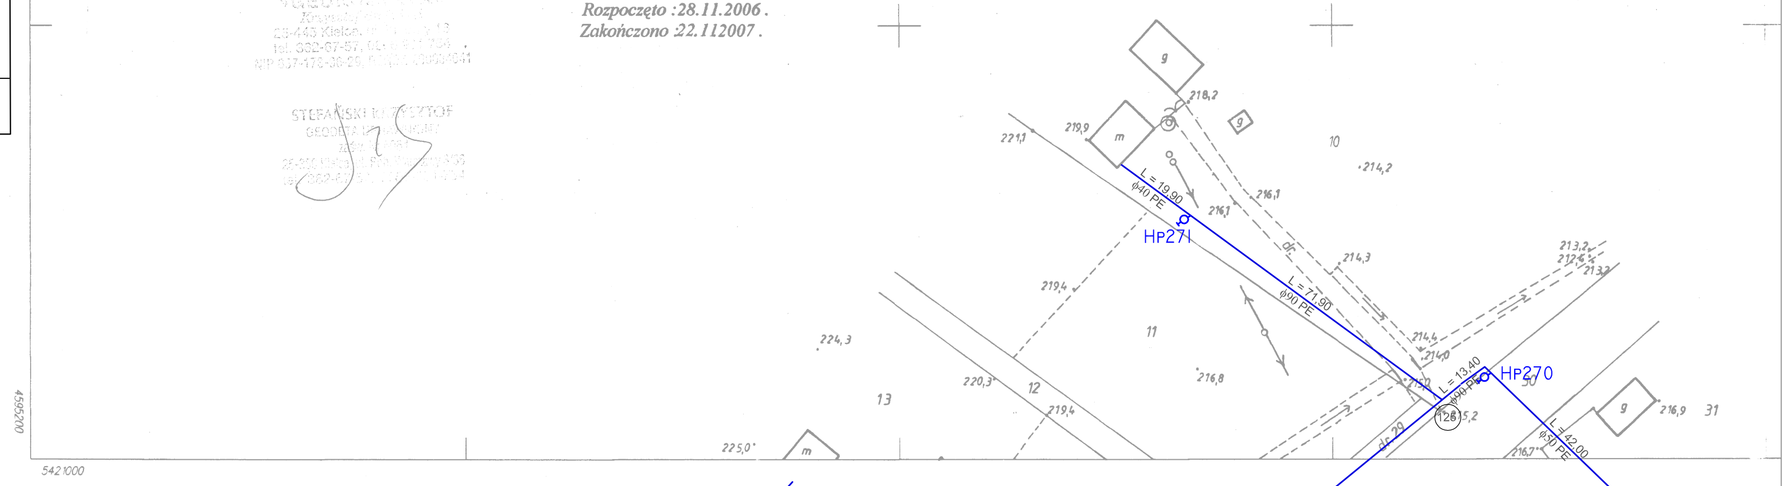

163.243.183
1:1000

MAPA DO CELÓW PROJEKTOWYCH

Założona w 1999 r. przez :
Zakład Usług Geodezyjnych s.c.
Zwoleń