# Gm. KAZIMIERZA WIELKA woj. świętokrzyskie

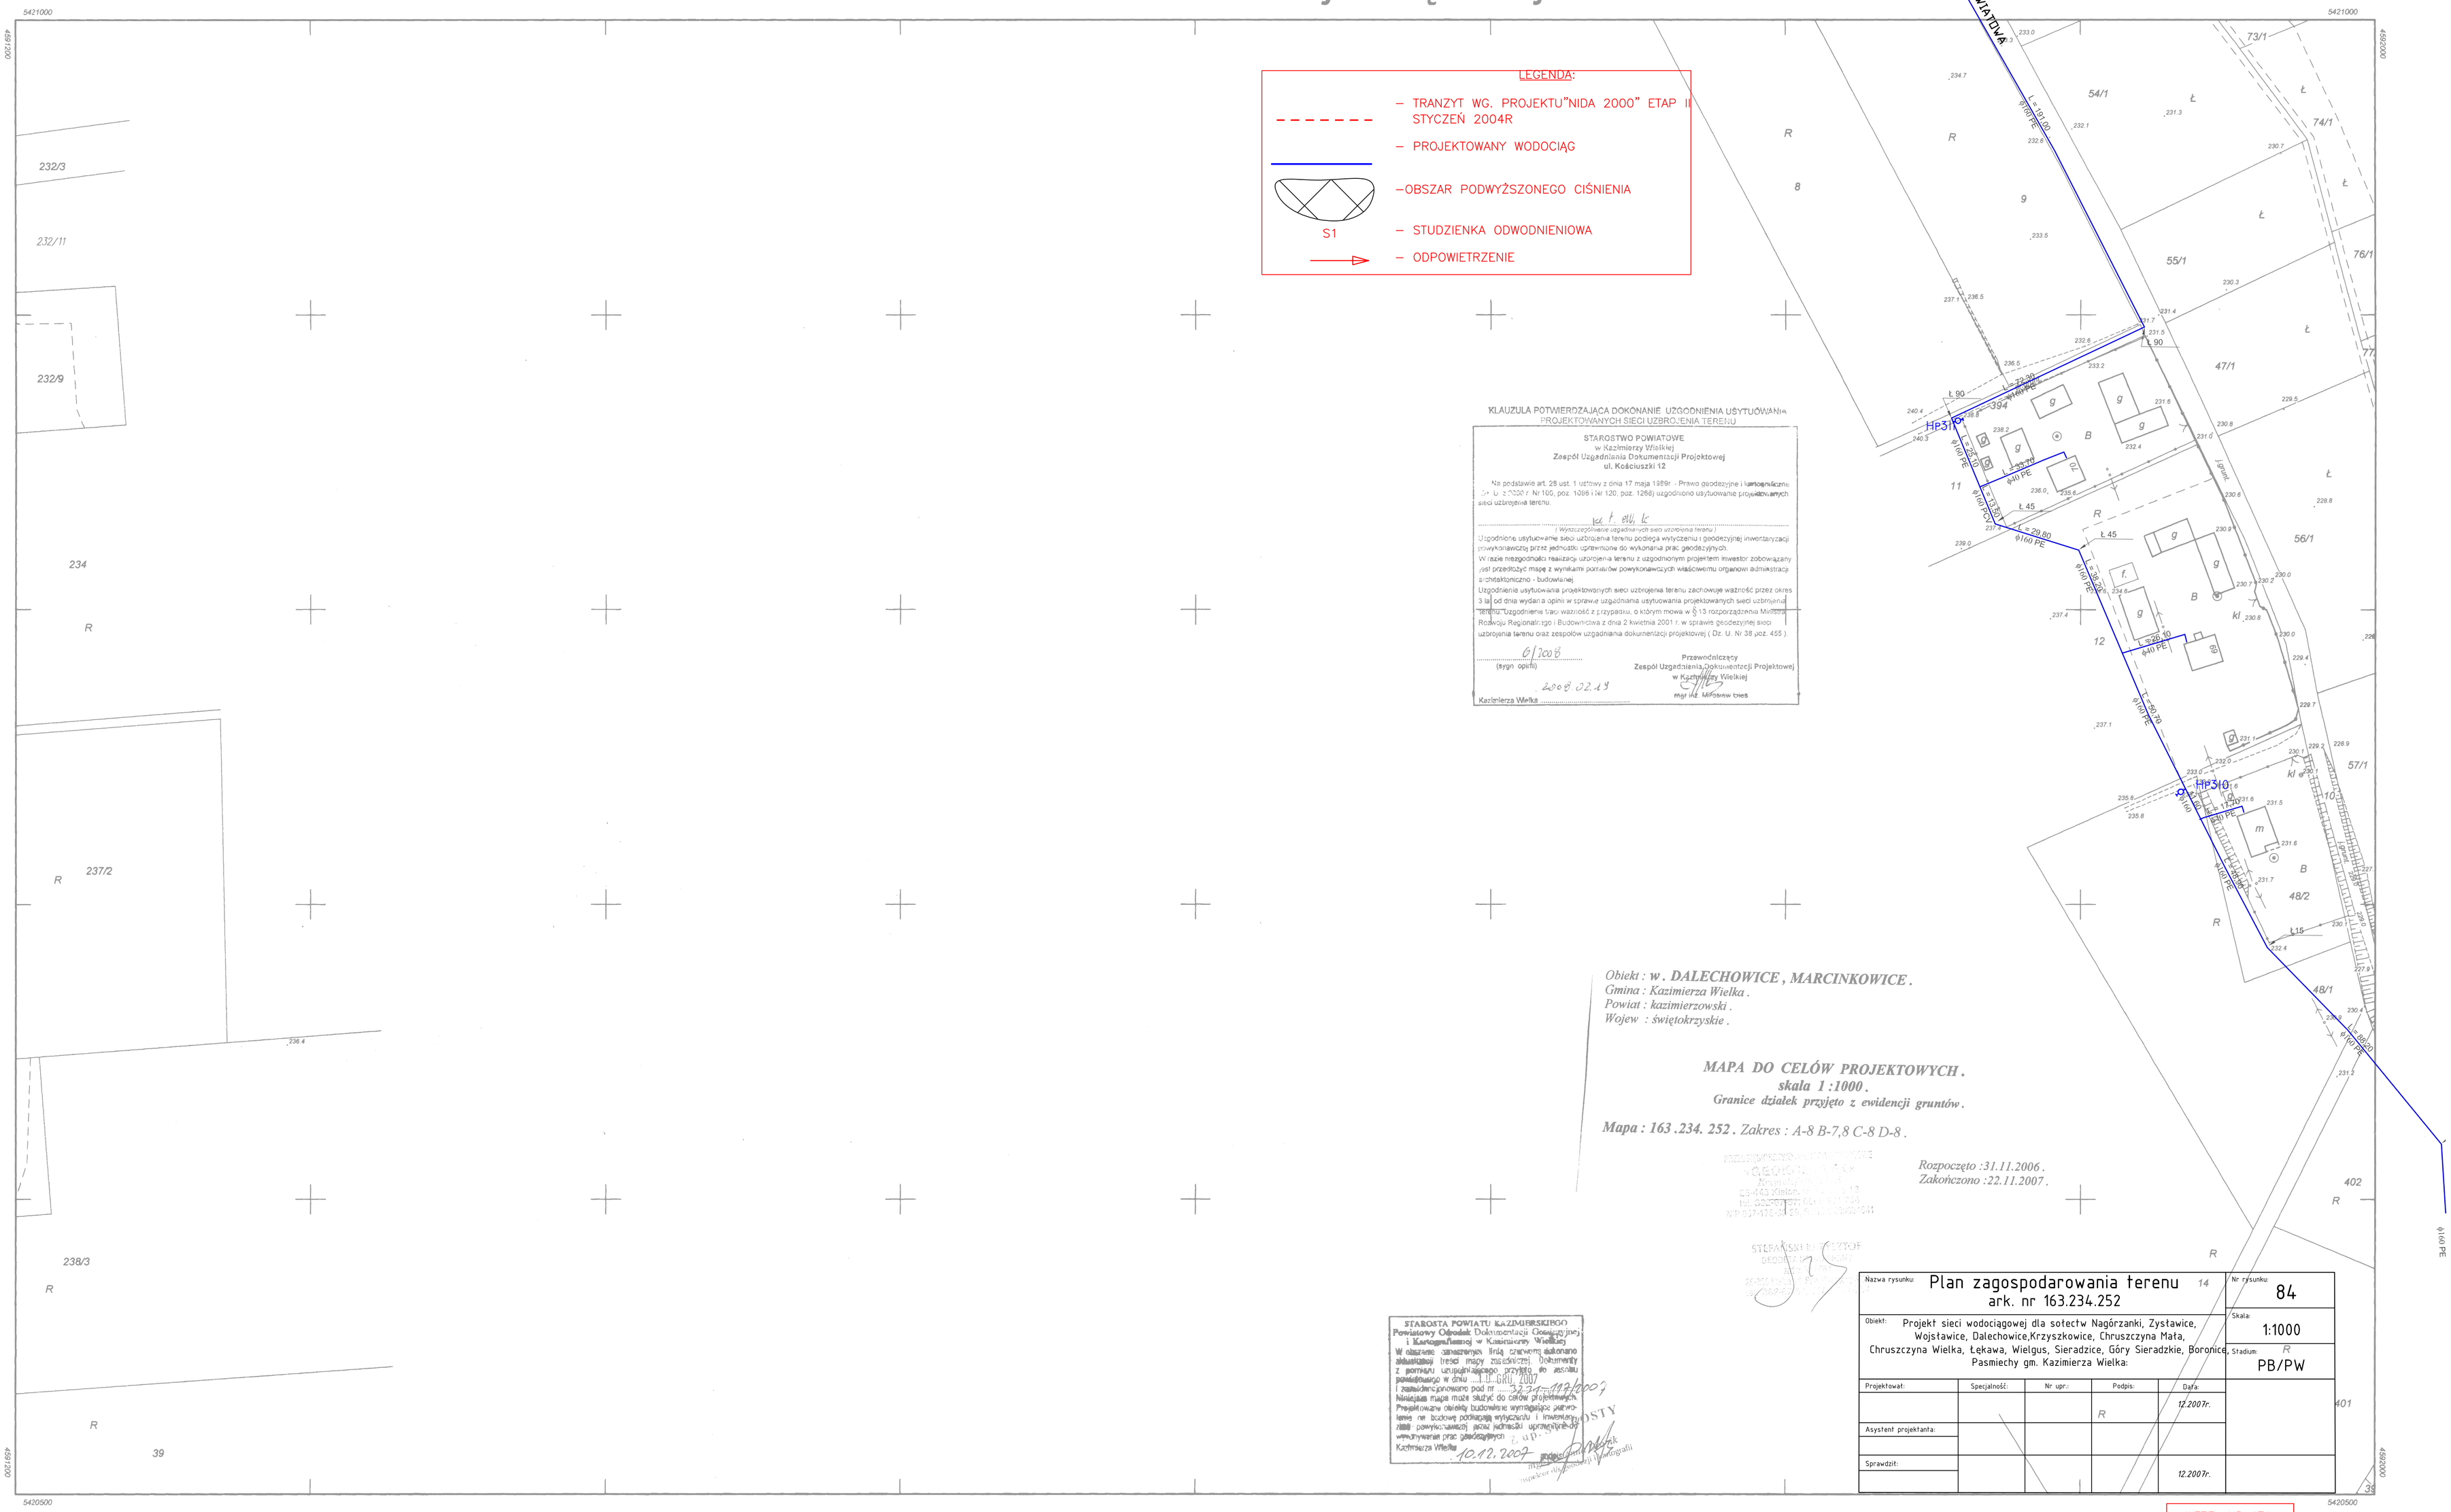


LEGENDA:

- TRANZYT WG. PROJEKTU"NIDA 2000" ETAP II STYCZEŃ 2004R
- PROJEKTOWANY WODOCIĄG
- OBSZAR PODWYŻSZONEGO CIŚNIENIA
- S1 – STUDZIENKA ODWODNIENIOWA
- ODPOWIETRZENIE

KLAUZULA POTWIERDZAJĄCA DOKONANIE UZGODNIENIA USYTUOWANIA PROJEKTOWANYCH SIECI UZBROJENIA TERENU

STAROSTWO POWIATOWE
w Kazimierzy Wielkiej
Zespół Uzgadniania Dokumentacji Projektowej
ul. Kościuszki 12

Na podstawie art. 28 ust. 1 ustawy z dnia 17 maja 1989r - Prawo geodezyjne i kartograficzne ( Dz. U. z 2000 r. Nr 100, poz. 1086 i Nr 120, poz. 1268) uzgodniono usytuowanie projektowanych sieci uzbrojenia terenu:

kl. f. ell. k

( Wyszczególnienie uzgadnianych sieci uzbrojenia terenu )

Uzgodnione usytuowanie sieci uzbrojenia terenu podlega wytyczeniu i geodezyjnej inwentaryzacji powykonawczej przez jednostki uprawnione do wykonania prac geodezyjnych.
W razie niezgodności realizacji uzbrojenia terenu z uzgodnionym projektem inwestor zobowiązany jest przedłożyć mapę z wynikami pomiarów powykonawczych właściwemu organowi administracji architektoniczno - budowlanej.
Uzgodnienie usytuowania projektowanych sieci uzbrojenia terenu zachowuje ważność przez okres 3 lat od dnia wydania opinii w sprawie uzgadniania usytuowania projektowanych sieci uzbrojenia terenu. Uzgodnienie traci ważność z przypadku, o którym mowa w § 13 rozporządzenia Ministra Rozwoju Regionalnego i Budownictwa z dnia 2 kwietnia 2001 r. w sprawie geodezyjnej sieci uzbrojenia terenu oraz zespołów uzgadniania dokumentacji projektowej ( Dz. U. Nr 38 poz. 455 ).

6/2008
(sygn. opinii)

2008.02.19
Kazimierza Wielka

Przewodniczący
Zespół Uzgadniania Dokumentacji Projektowej
w Kazimierzy Wielkiej
mgr inż. Mirosław Łoś

*Obiekt : w. DALECHOWICE , MARCINKOWICE .*
*Gmina : Kazimierza Wielka .*
*Powiat : kazimierzowski .*
*Wojew : świętokrzyskie .*

**MAPA DO CELÓW PROJEKTOWYCH .**
**skala 1 :1000 .**
**Granice działek przyjęto z ewidencji gruntów .**

**Mapa : 163 .234. 252 .** *Zakres : A-8 B-7,8 C-8 D-8 .*

*Rozpoczęto :31.11.2006 .*
*Zakończono :22.11.2007 .*

STAROSTA POWIATU KAZIMIERSKIEGO
Powiatowy Ośrodek Dokumentacji Geodezyjnej i Kartograficznej w Kazimierzy Wielkiej
W oznaczeniu zamierzonych linią czerwoną dokonano aktualizacji treści mapy zasadniczej. Dokumenty z pomiaru uzupełniającego przyjęto do zasobu potwierdzając w dniu 11.12.2007
i zarejestrowano pod nr 3234-1117/2007
Niniejsza mapa może służyć do celów projektowych.
Projektowane obiekty budowlane wymagające pozwolenia na budowę podlegają wytyczeniu i inwentaryzacji powykonawczej przez jednostki uprawnione do wykonywania prac geodezyjnych
Kazimierza Wielka 10.12.2007

| Nazwa rysunku: Plan zagospodarowania terenu ark. nr 163.234.252 | | | | | Nr rysunku: 84 |
|---|---|---|---|---|---|
| Obiekt: Projekt sieci wodociągowej dla sołectw Nagórzanki, Zysławice, Wojsławice, Dalechowice,Krzyszkowice, Chruszczyna Mała, Chruszczyna Wielka, Łękawa, Wielgus, Sieradzice, Góry Sieradzkie, Boronice, Pasmiechy gm. Kazimierza Wielka: | | | | | Skala: 1:1000 |
| | | | | | Stadium: R PB/PW |
| Projektował: | Specjalność: | Nr upr.: | Podpis: R | Data: 12.2007r. | |
| Asystent projektanta: | | | | | |
| Sprawdził: | | | | 12.2007r. | |

# 163.234.252

# MAPA SYTUACYJNO-WYSOKOŚCIOWA

1:1000

LEGENDA:

- TRANZYT WG. PROJEKTU"NIDA 2000" ETAP II STYCZEŃ 2004R
- PROJEKTOWANY WODOCIĄG

Założona w 2007 r. przez :

PRZEDSIĘBIORSTWO USŁUGOWO-HANDLOWE
,,GEOKOMPLEX,, Krzysztof Stefański
z siedzibą w: KIELCACH

(podpis) (data)

204
251 243.211
254

A. Gm. KAZIMIERZA WIELKA

1. wieś Marcinkowice

2.wieś Dalechowy

3.
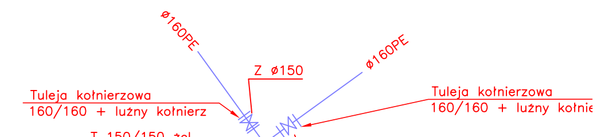
WĘZEŁ NR 47A
(BEZ SKALI)