Gm. KAZIMIERZA WIELKA woj. świętokrzyskie

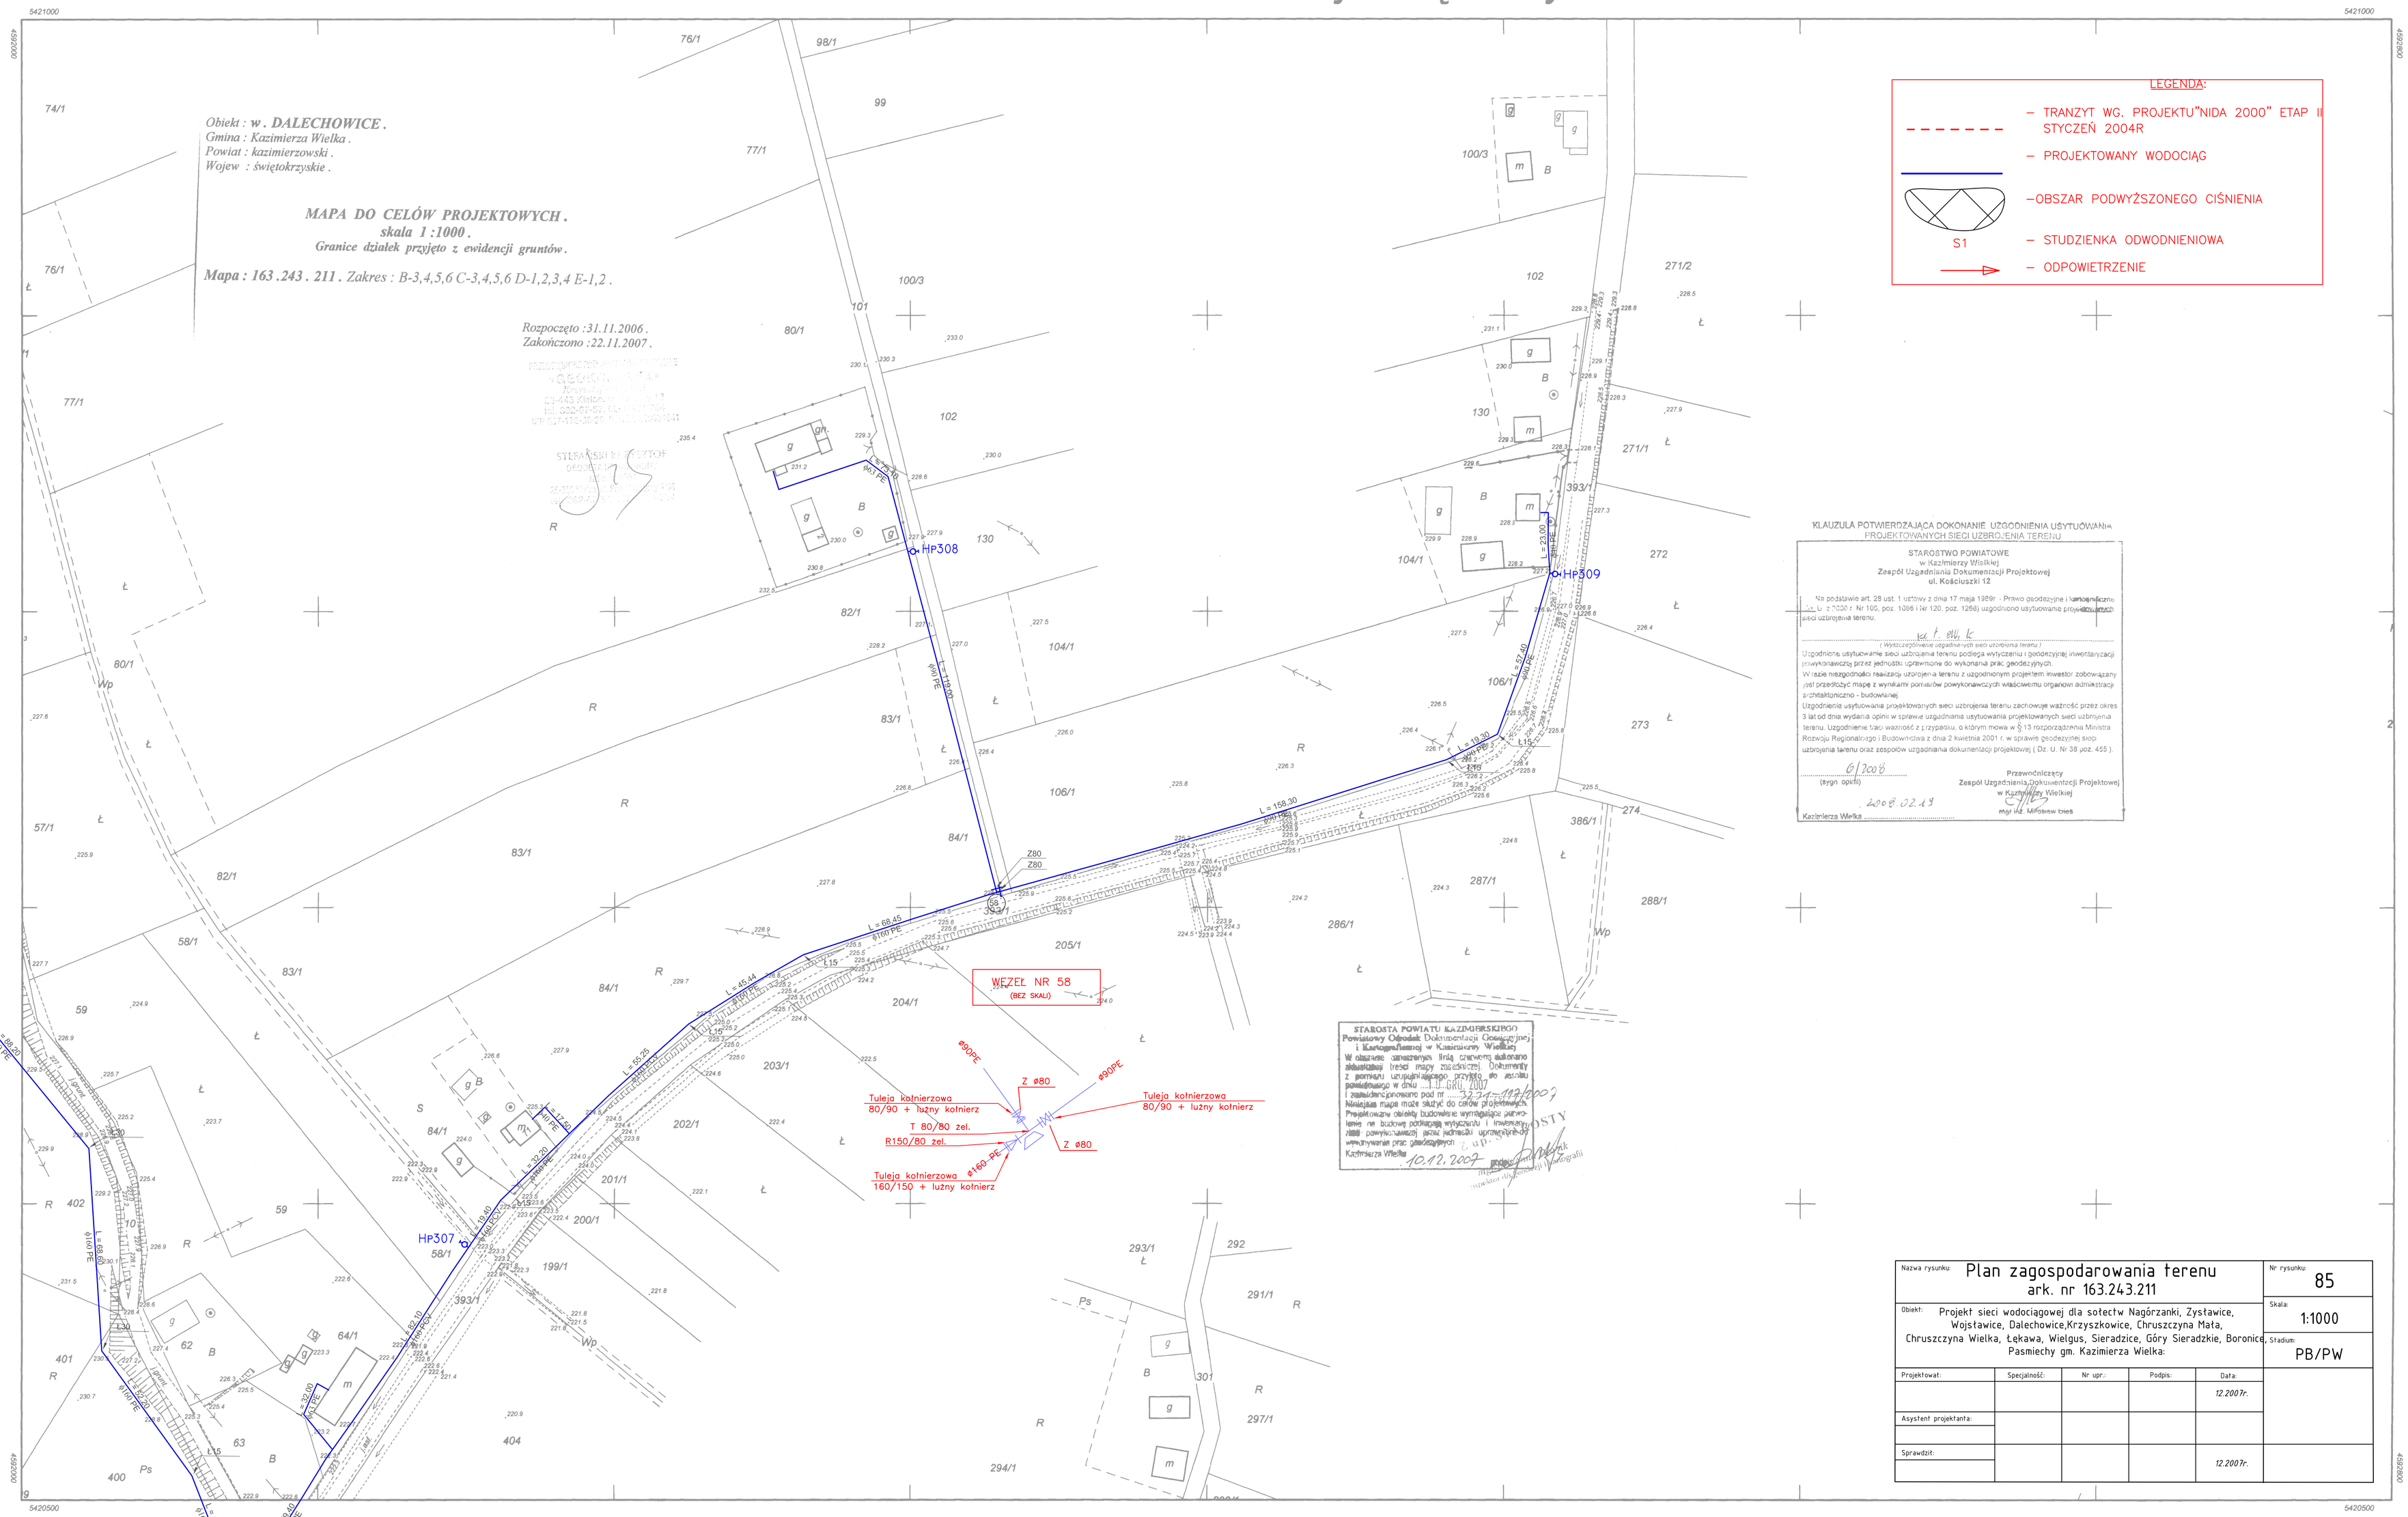

KLAUZULA POTWIERDZAJĄCA DOKONANIE UZGODNIENIA USYTUOWANIA PROJEKTOWANYCH SIECI UZBROJENIA TERENU

STAROSTWO POWIATOWE
w Kazimierzy Wielkiej
Zespół Uzgadniania Dokumentacji Projektowej
ul. Kościuszki 12

Na podstawie art. 28 ust. 1 ustawy z dnia 17 maja 1989r - Prawo geodezyjne i kartograficzne (Dz. U. z 2000 r. Nr 100, poz. 1086 i Nr 120, poz. 1268) uzgodniono usytuowanie projektowanych sieci uzbrojenia terenu.

ul. t. ew. k.

(Wyszczególnienie uzgadnianych sieci uzbrojenia terenu)

Uzgodnienie usytuowania sieci uzbrojenia terenu podlega wytyczeniu i geodezyjnej inwentaryzacji powykonawczej przez jednostki uprawnione do wykonania prac geodezyjnych.

W razie niezgodności realizacji uzbrojenia terenu z uzgodnionym projektem inwestor zobowiązany jest przedłożyć mapę z wynikami pomiarów powykonawczych właściwemu organowi administracji architektoniczno - budowlanej.

Uzgodnienie usytuowania projektowanych sieci uzbrojenia terenu zachowuje ważność przez okres 3 lat od dnia wydania opinii w sprawie uzgadniania usytuowania projektowanych sieci uzbrojenia terenu. Uzgodnienie traci ważność z przypadku, o którym mowa w § 13 rozporządzenia Ministra Rozwoju Regionalnego i Budownictwa z dnia 2 kwietnia 2001 r. w sprawie geodezyjnej sieci uzbrojenia terenu oraz zespołów uzgadniania dokumentacji projektowej (Dz. U. Nr 38 poz. 455).

6/2008
(sygn. opinii)

Przewodniczący
Zespół Uzgadniania Dokumentacji Projektowej
w Kazimierzy Wielkiej
mgr inż. Mirosław Cies

Kazimierza Wielka 2008.02.19

STAROSTA POWIATU KAZIMIERSKIEGO
Powiatowy Ośrodek Dokumentacji Geodezyjnej i Kartograficznej w Kazimierzy Wielkiej

W obszarze zamierzonym linią czerwoną dokonano aktualizacji treści mapy zasadniczej. Dokumenty z pomiaru uzupełniającego przyjęto do zasobu powiatowego w dniu 10 GRU 2007 i zaewidencjonowano pod nr 3231-117/2007

Niniejsza mapa może służyć do celów projektowych. Projektowane obiekty budowlane wymagające pozwolenia na budowę podlegają wytyczeniu i inwentaryzacji powykonawczej przez jednostki uprawnione do wykonywania prac geodezyjnych.

Kazimierza Wielka 10.12.2007

Nazwa rysunku: Plan zagospodarowania terenu ark. nr 163.243.211					Nr rysunku: 85
Obiekt: Projekt sieci wodociągowej dla sołectw Nagórzanki, Zysławice, Wojsławice, Dalechowice,Krzyszkowice, Chruszczyna Mała, Chruszczyna Wielka, Łękawa, Wielgus, Sieradzice, Góry Sieradzkie, Boronice, Pasmiechy gm. Kazimierza Wielka:					Skala: 1:1000
					Stadium: PB/PW
Projektował:	Specjalność:	Nr upr.:	Podpis:	Data: 12.2007r.	
Asystent projektanta:					
Sprawdził:				12.2007r.	

163.243.211

1:1000

MAPA SYTUACYJNO-WYSOKOŚCIOWA

Założona w 2007 r. przez :

PRZEDSIĘBIORSTWO USŁUGOWO-HANDLOWE
,,GEOKOMPLEX,, Krzysztof Stefański
z siedzibą w: KIELCACH

(podpis) (data)

163
234.252
212
213

A. Gm. KAZIMIERZA WIELKA

1. wieś Dalechowice

2.

3.

LEGENDA:

– TRANZYT WG. PROJEKTU"NIDA 2000" ETAP II STYCZEŃ 2004R