Gm. KAZIMIERZA WIELKA pow. kazimierski woj. świętokrzyskie

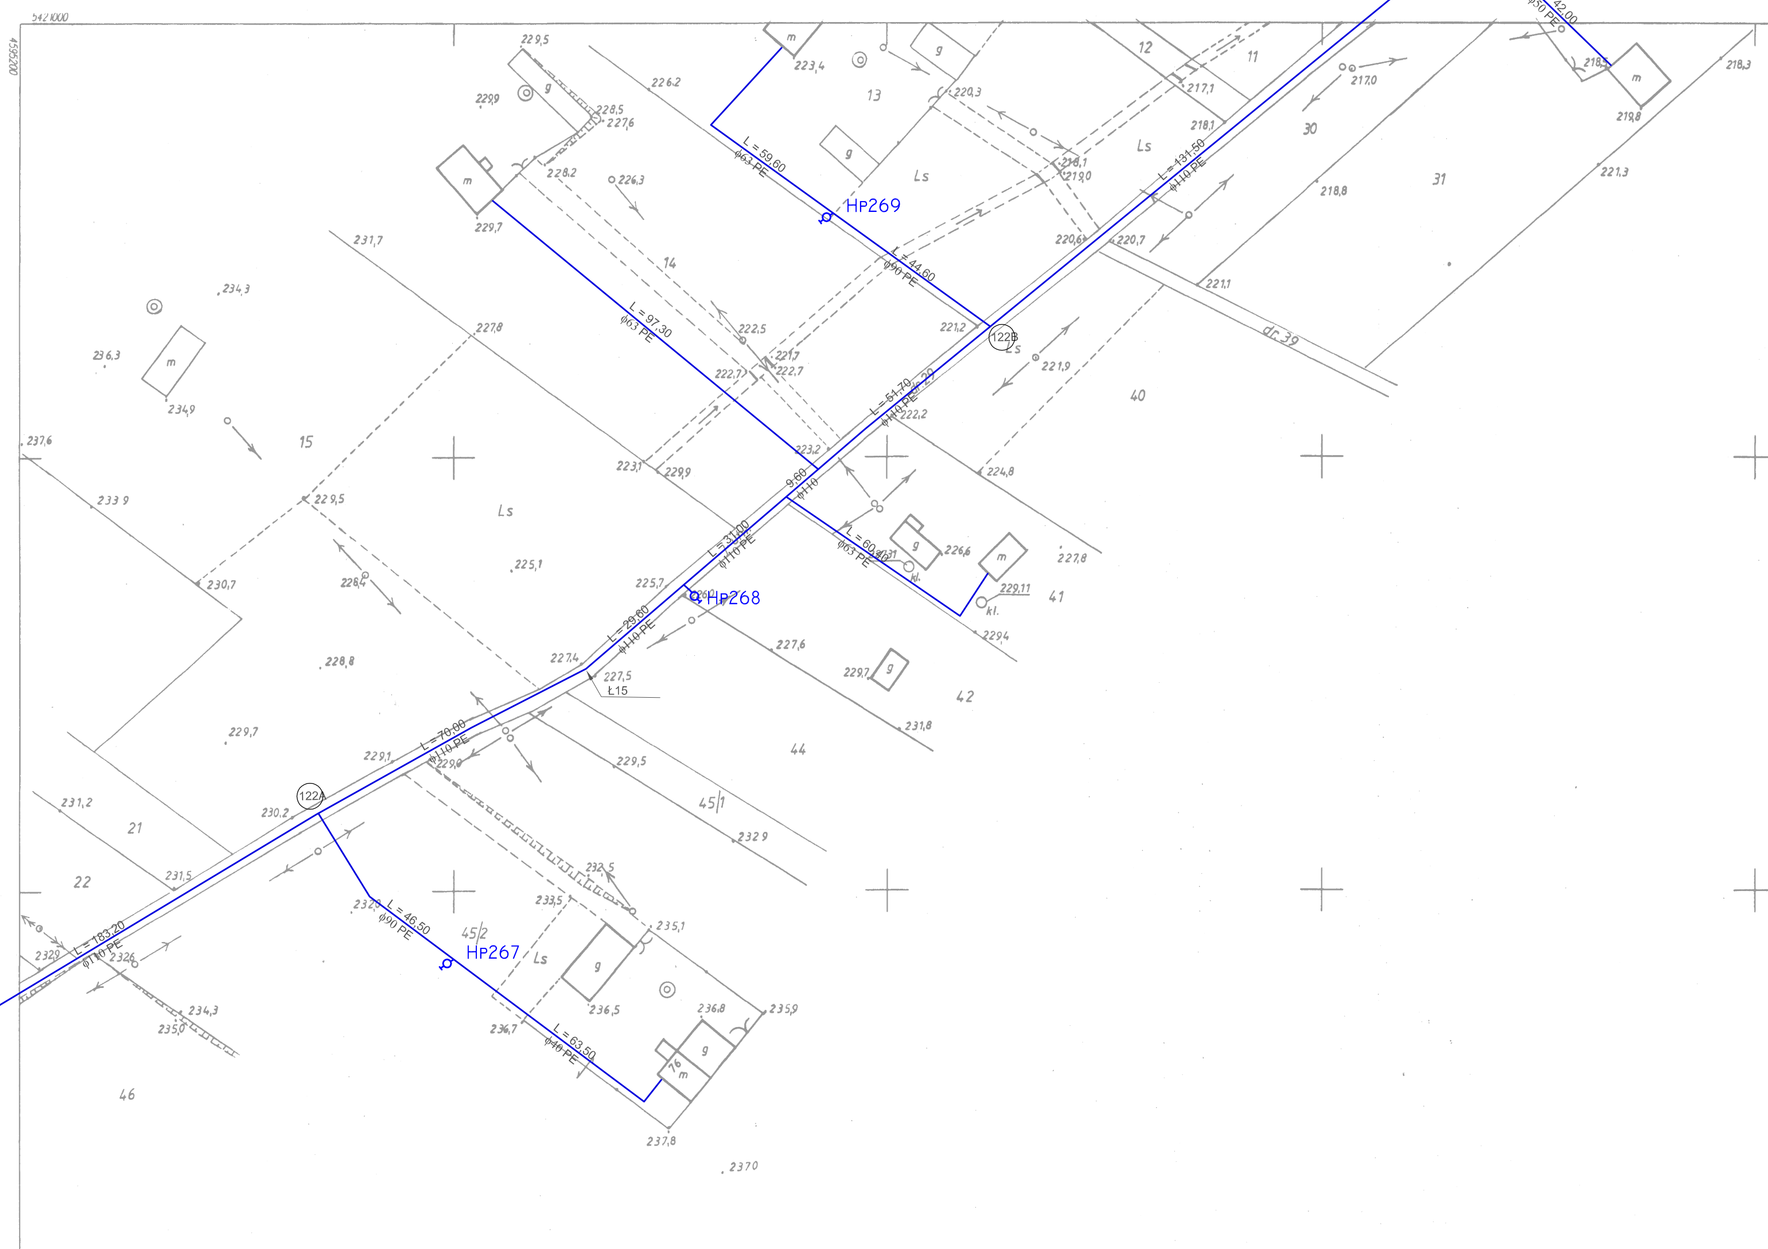

LEGENDA:

- TRANZYT WG. PROJEKTU "NIDA 2000" ETAP II STYCZEŃ 2004R
- PROJEKTOWANY WODOCIĄG
- OBSZAR PODWYŻSZONEGO CIŚNIENIA
- STUDZIENKA ODWODNIENIOWA
- ODPOWIETRZENIE

S1

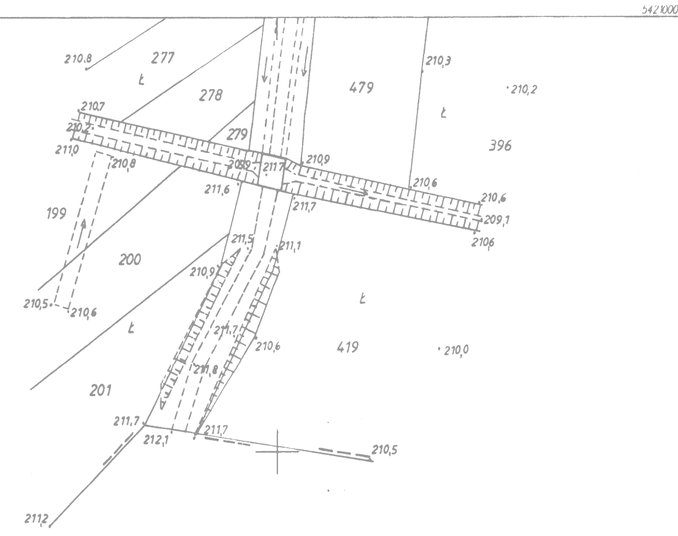

Grunty wsi Wojsławice.

STAROSTA POWIATU KAZIMIERSKIEGO
Powiatowy Ośrodek Dokumentacji Geodezyjnej i Kartograficznej w Kazimierzy Wielkiej
W oparciu o wniosek z dnia 6 grudnia 2007 r. udostępniono kopię mapy zasadniczej. Dokumenty z pomiaru uprzednio przyjęto do zasobu geodezyjnego w dniu 11 GRU. 2007 i zaewidencjonowano pod nr 3234-197/2007
Niniejsza mapa może służyć do celów projektowych. Projektowany obiekt budowlany wymagający pozwolenia na budowę podlegający wytyczeniu i inwentaryzacji powykonawczej należy nanieść na kopii niniejszej mapy uprzednio do wprowadzenia prac geodezyjnych.
Kazimierza Wielka 10.12.2007

KLAUZULA POTWIERDZAJĄCA DOKONANIE UZGODNIENIA USYTUOWANIA PROJEKTOWANYCH SIECI UZBROJENIA TERENU

STAROSTWO POWIATOWE
w Kazimierzy Wielkiej
Zespół Uzgadniania Dokumentacji Projektowej
ul. Kościuszki 12

Na podstawie art. 28 ust. 1 ustawy z dnia 17 maja 1989r. - Prawo geodezyjne i kartograficzne (t.j. Dz. U. z 2000 r. Nr 100, poz. 1086 i Nr 120, poz. 1268) uzgodniono usytuowanie projektowanych sieci uzbrojenia terenu.

wg. t. elt, tc
(Wyszczególnienie uzgodnionych sieci uzbrojenia terenu)

Uzgodnienie usytuowania sieci uzbrojenia terenu podlega wytyczeniu i geodezyjnej inwentaryzacji powykonawczej przez jednostki uprawnione do wykonania prac geodezyjnych.
W razie niezgodności realizacji uzbrojenia terenu z uzgodnionym projektem inwestor zobowiązany jest przedłożyć mapę z wynikami pomiarów powykonawczych właściwemu organowi administracji architektoniczno - budowlanej.
Uzgodnienia usytuowania projektowanych sieci uzbrojenia terenu zachowuje ważność przez okres 3 lat od dnia wydania opinii w sprawie uzgadniania usytuowania projektowanych sieci uzbrojenia terenu. Uzgodnienie traci ważność z przypadku, o którym mowa w § 13 rozporządzenia Ministra Rozwoju Regionalnego i Budownictwa z dnia 2 kwietnia 2001 r. w sprawie geodezyjnej sieci uzbrojenia terenu oraz zespołów uzgadniania dokumentacji projektowej (Dz. U. Nr 38 poz. 455).

6/2008
(tryg. opinii)

2008.02.13

Przewodniczący
Zespół Uzgadniania Dokumentacji Projektowej
w Kazimierzy Wielkiej
mgr inż. Mirosław Dres

Kazimierza Wielka

Obiekt : w . WOJSŁAWICE .
Gmina : Kazimierza wielka .
Powiat : kazimierzowski .
Wojew : świętokrzyskie .

MAPA DO CELÓW PROJEKTOWYCH .
skala 1 :1000 .
Granice działek przyjęto z ewidencji gruntów .

Mapa : 163 . 243 .231 *. Zakres :A-1,2,3,4 B-1,2,3 C-1,2 D-1 E-1,2,6,7 .*

Rozpoczęto :28.11.2006 .
Zakończono 22.112007 .

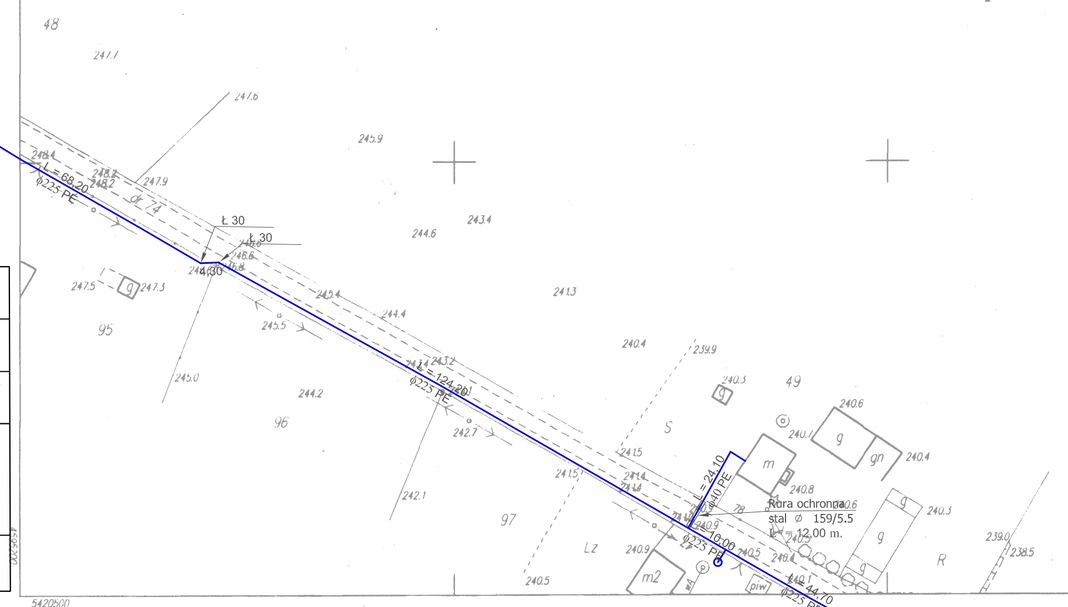

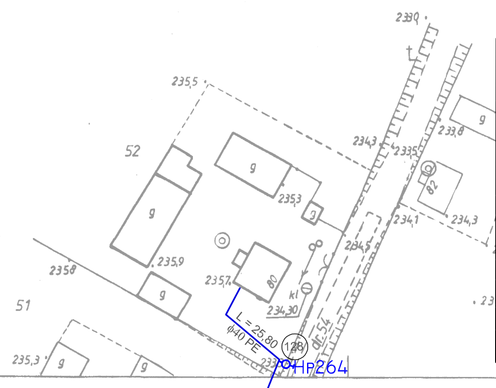

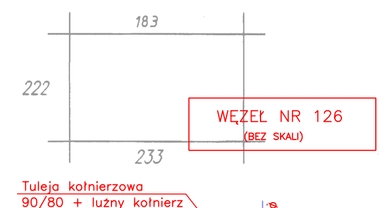

A. Gm. KAZIMERZA WIELKA woj. świętokrzyskie

t. wieś Wojsławice

Nazwa rysunku: Plan zagospodarowania terenu ark. nr 163.243.231				Nr rysunku: 88
Obiekt: Projekt sieci wodociągowej dla sołectw Nagórzanki, Zystawice, Wojstawice, Dalechowice, Krzyszkowice, Chruszczyna Mata, Chruszczyna Wielka, Łękawa, Wielgus, Sieradzice, Góry Sieradzkie, Boronice, Pasmiechy gm. Kazimierza Wielka:				Skala: 1:1000
Projektował:	Specjalność:	Nr upr.:	Podpis:	Data: 12.2007r.
Asystent projektanta:				
Sprawdził: 57				12.2007r.

Stadium: PB/PW

	87
	1:1000
	PB/PW

163.243.231
1:1000

MAPA DO CELÓW PROJEKTOWYCH
Założono w roku 2006
USŁUGI GEODEZYJNE GEOSIT S.C.
w BUSKU-ZDROJU