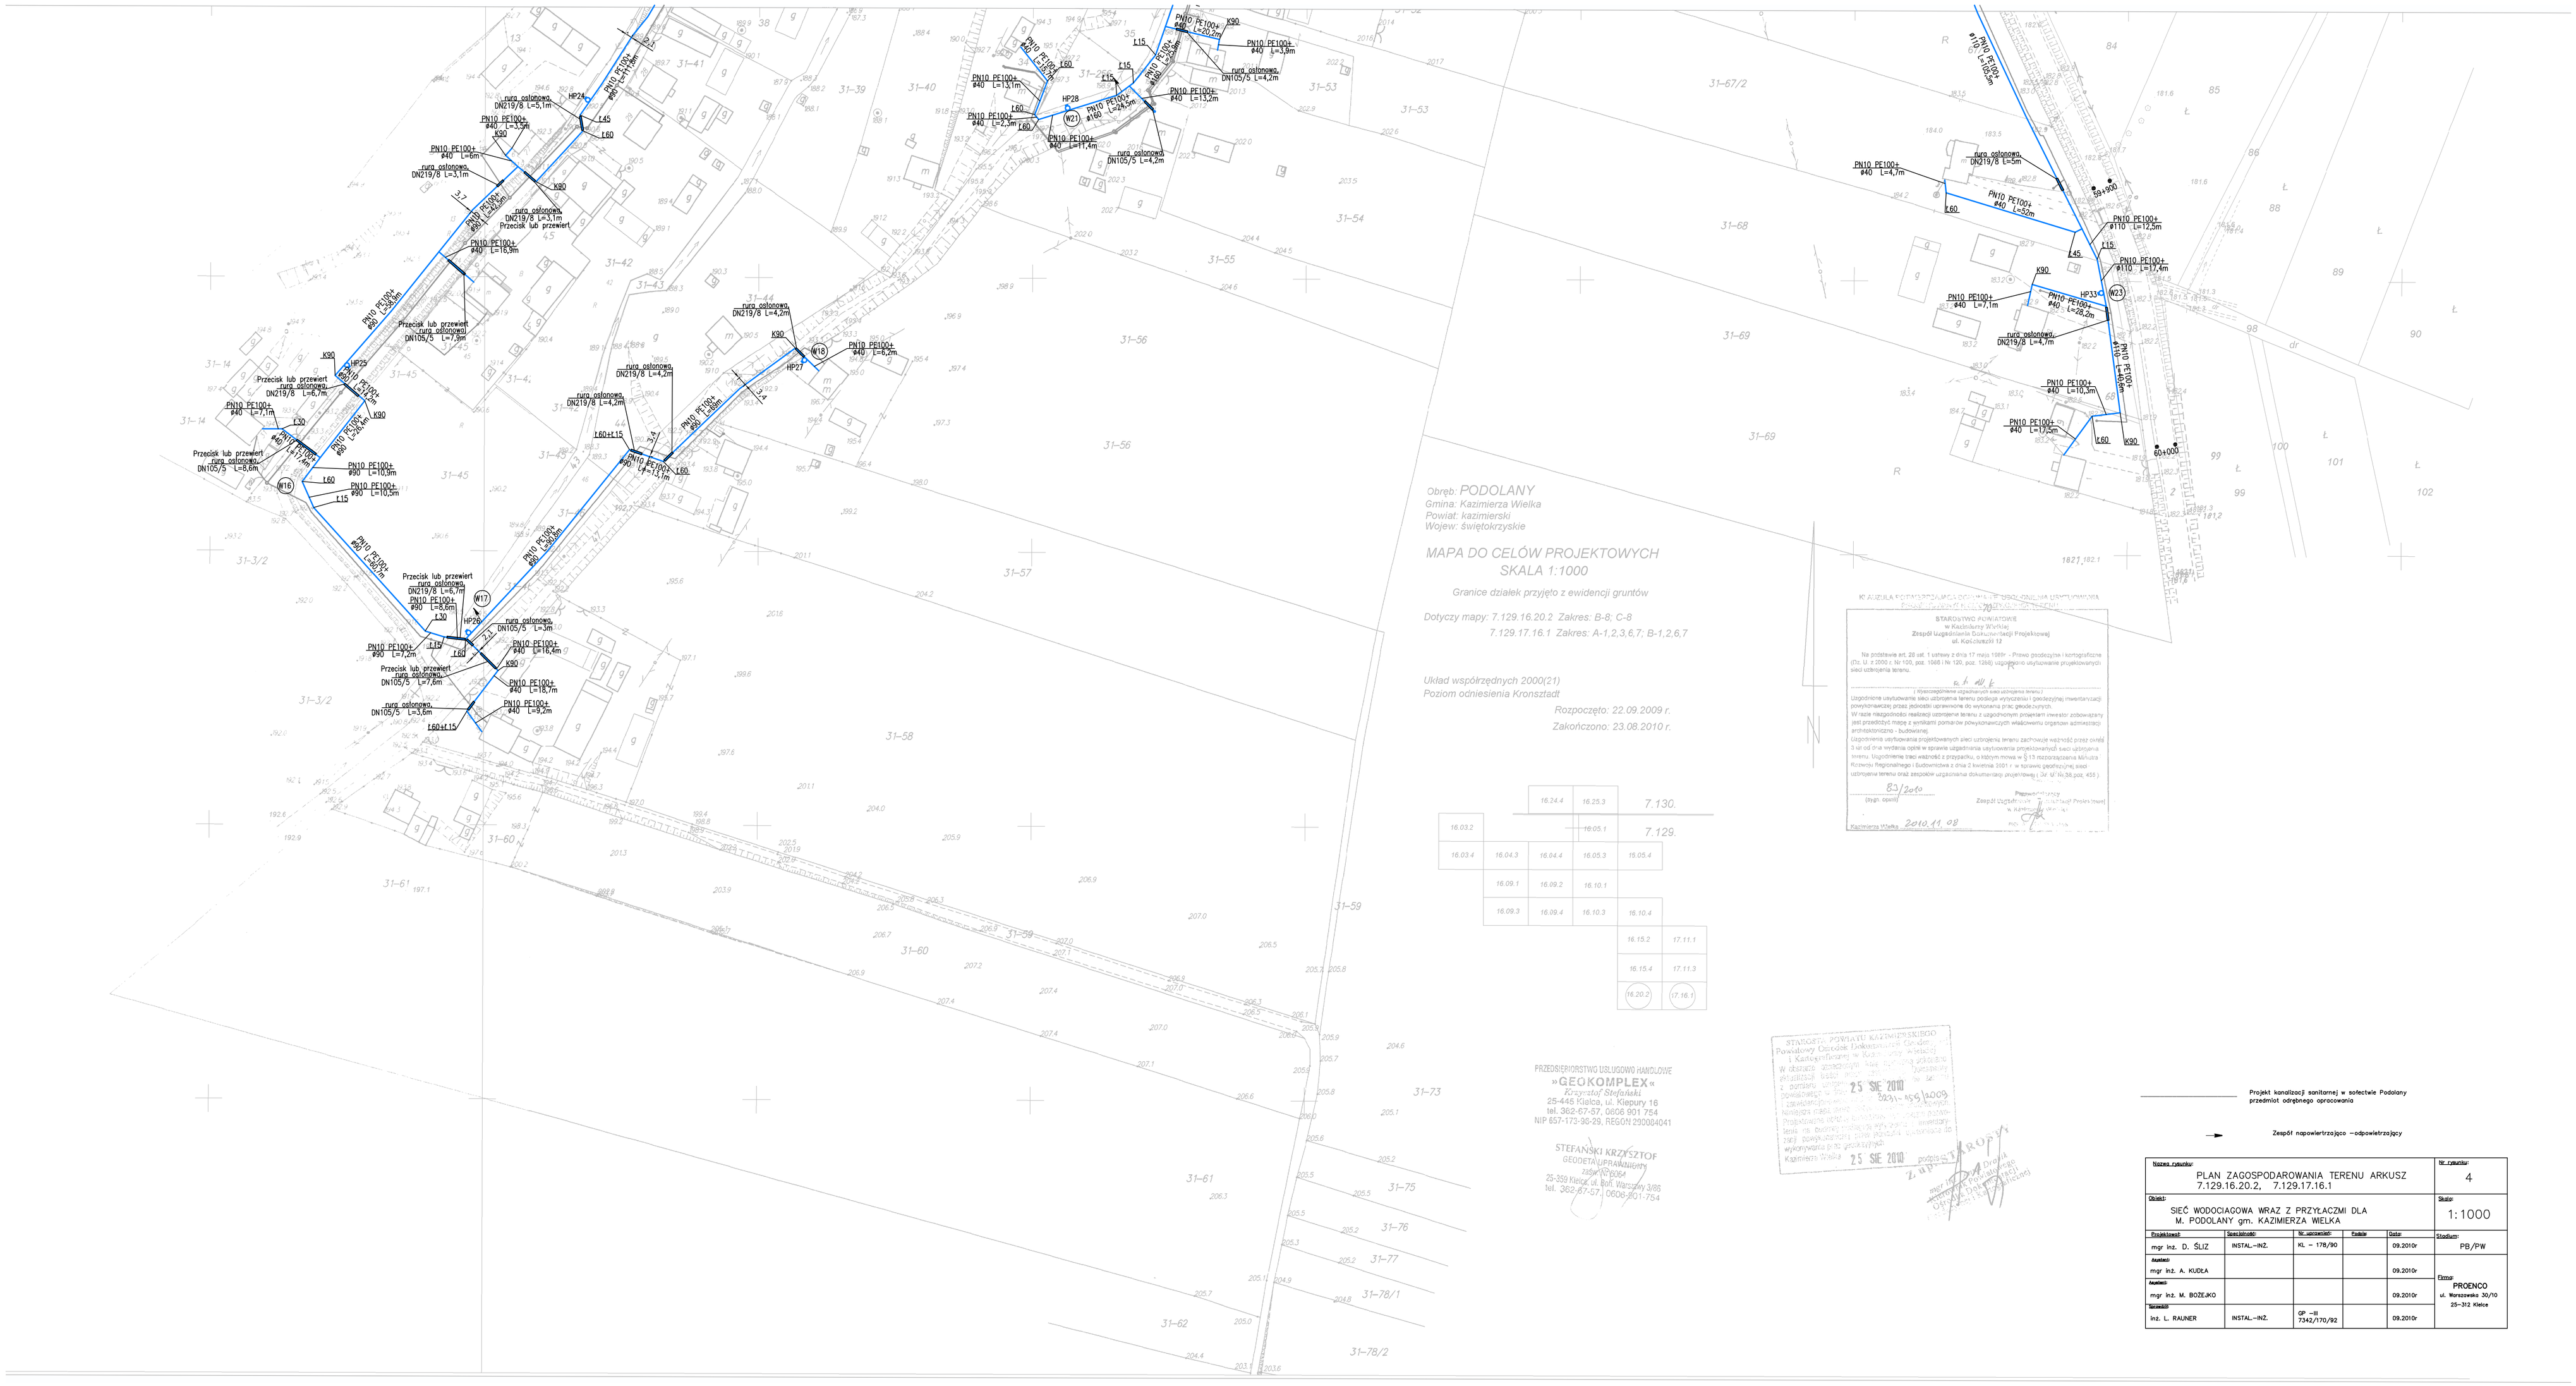

Nazwa rysunku: PLAN ZAGOSPODAROWANIA TERENU ARKUSZ 7.129.16.20.2, 7.129.17.16.1					Nr rysunku: 4
Obiekt: SIEĆ WODOCIAGOWA WRAZ Z PRZYŁACZMI DLA M. PODOLANY gm. KAZIMIERZA WIELKA					Skala: 1:1000
Projektował:	Specjalność:	Nr uprawnień:	Podpis:	Data:	Stadium:
mgr inż. D. ŚLIZ	INSTAL.-INŻ.	KL – 178/90		09.2010r	PB/PW
Zespół: mgr inż. A. KUDŁA				09.2010r	Firma: PROENCO ul. Warszawska 30/10 25-312 Kielce
Zespół: mgr inż. M. BOŻEJKO				09.2010r	
Sprawdził: inż. L. RAUNER	INSTAL.-INŻ.	GP –III 7342/170/92		09.2010r	