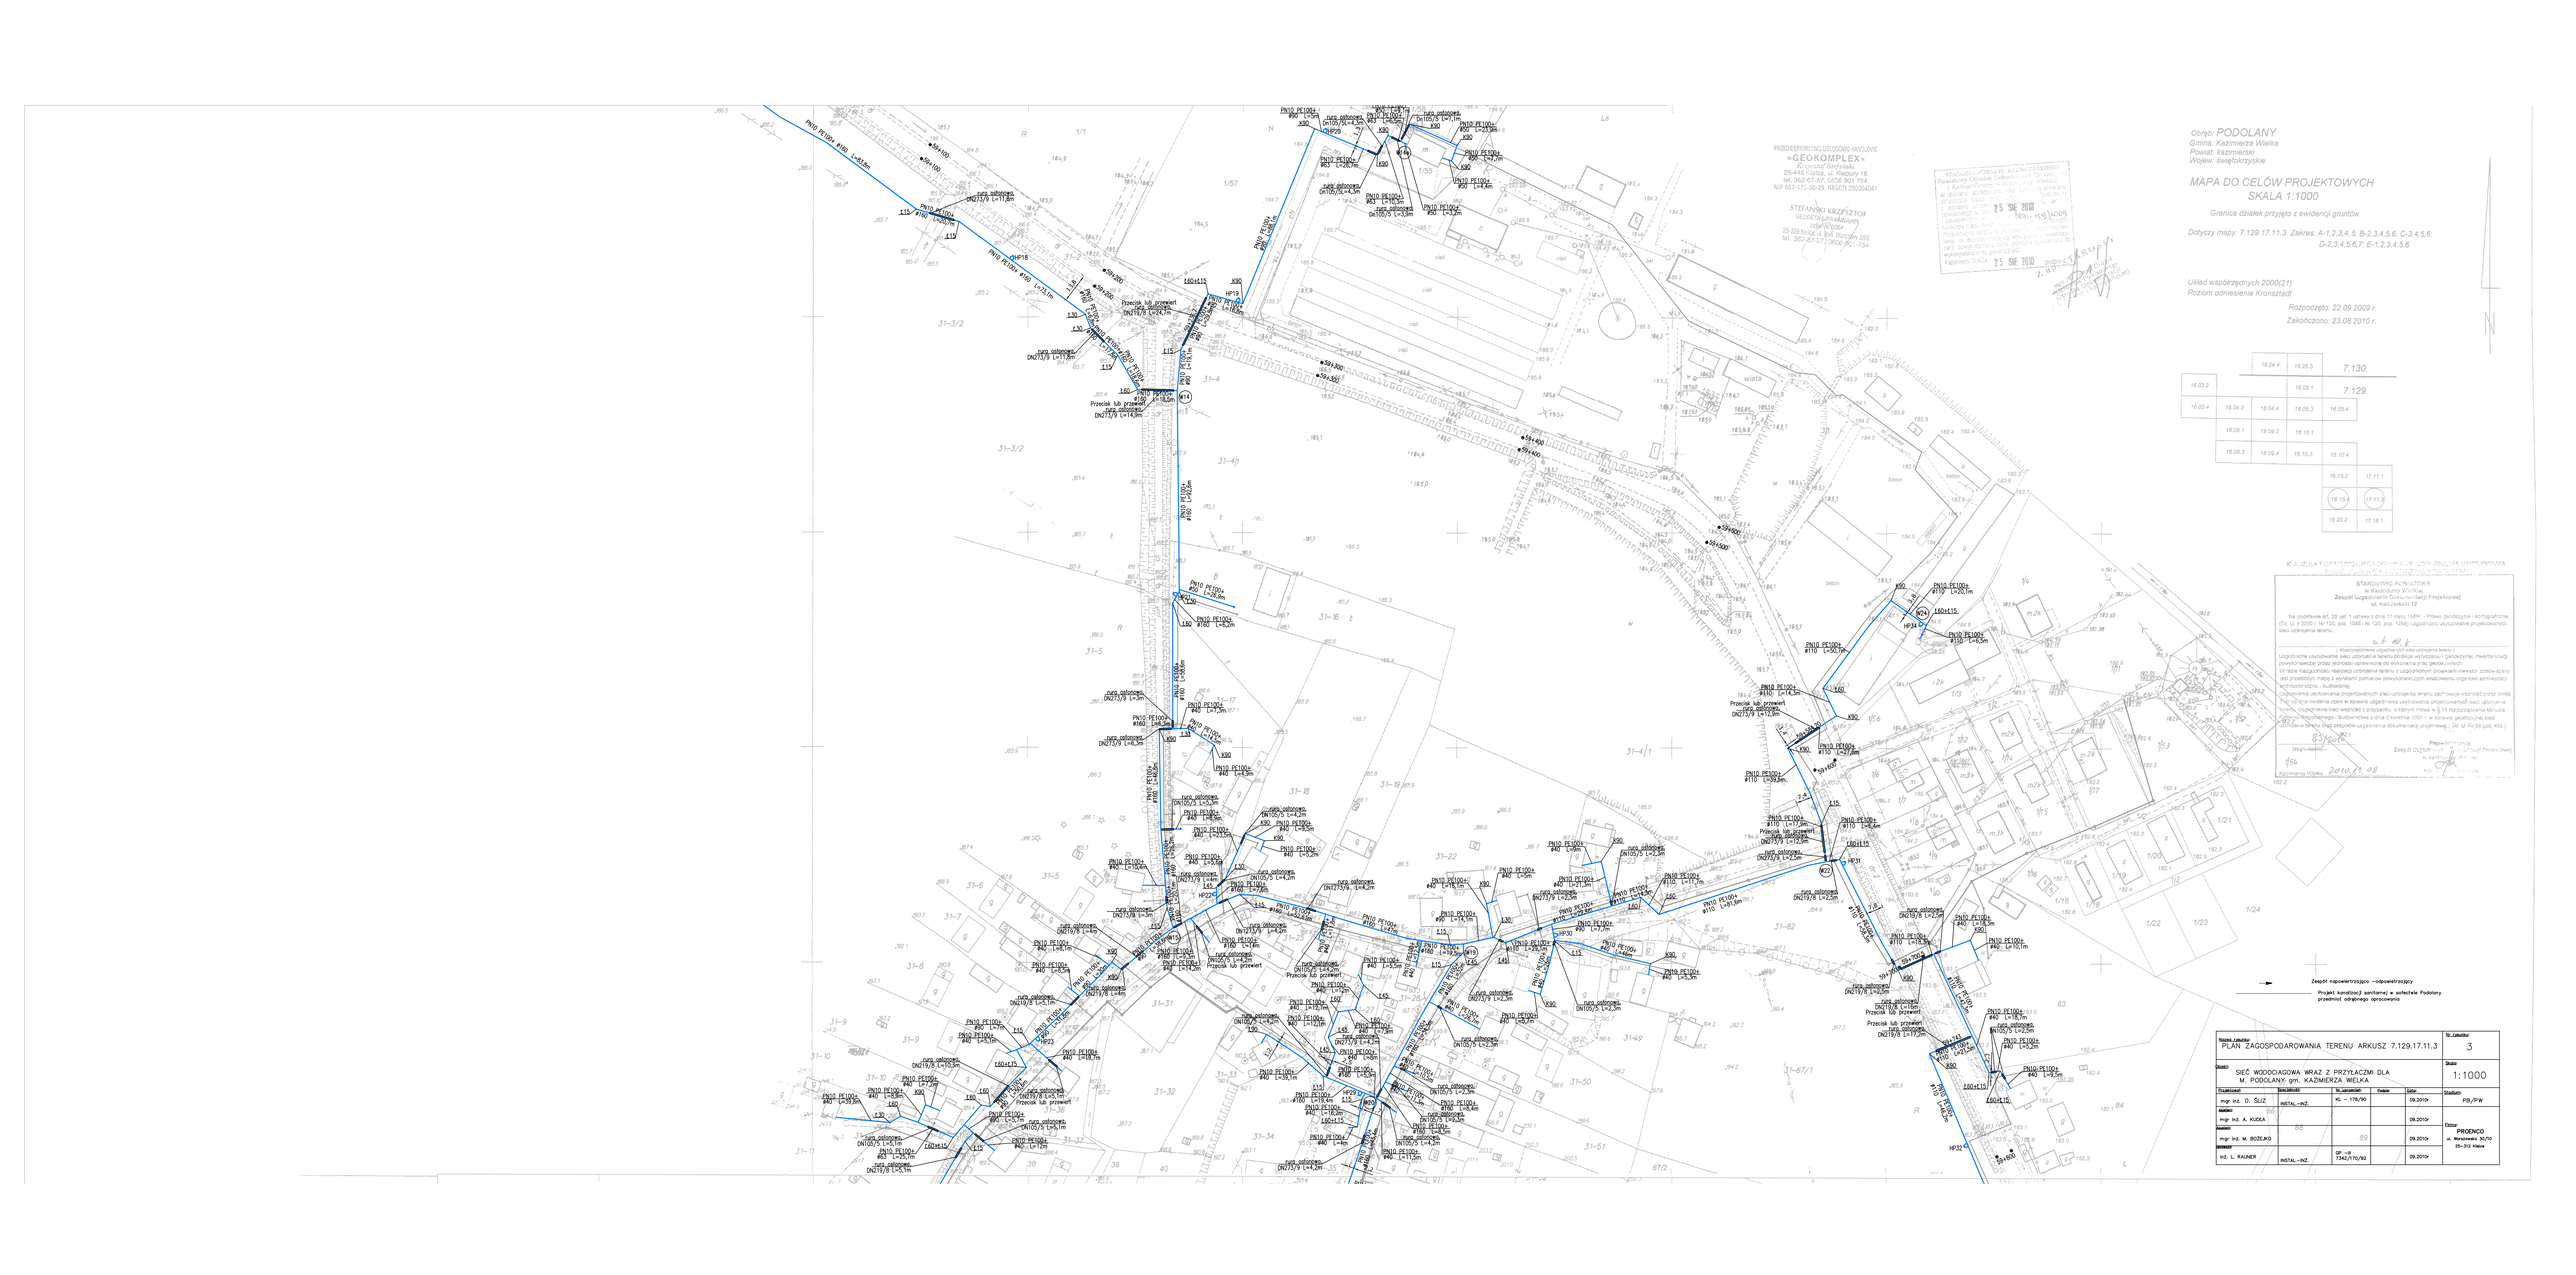
Obręb: PODOLANY
Gmina: Kazimierza Wielka
Powiat: kazimierski
Wojew: świętokrzyskie
MAPA DO CELÓW PROJEKTOWYCH
SKALA 1:1000
Granice działek przyjęto z ewidencji gruntów
Dotyczy mapy: 7.129.17.11.3 Zakres: A-1,2,3,4,5; B-2,3,4,5,6; C-3,4,5,6; D-2,3,4,5,6,7; E-1,2,3,4,5,6
Układ współrzędnych 2000(21)
Poziom odniesienia Kronsztadt
Rozpoczęto: 22.09.2009 r.
Zakończono: 23.08.2010 r.
7.130.
7.129.
PLAN ZAGOSPODAROWANIA TERENU ARKUSZ 7.129.17.11.3
SIEĆ WODOCIĄGOWA WRAZ Z PRZYŁĄCZMI DLA M. PODOLANY gm. KAZIMIERZA WIELKA
Nr_Ewidencyjny 3
Skala 1:1000
PROENCO
ul. Warszawska 30/70
25-252 Kielce