Obiekt : ***w . DALACHOWICE , KRZYSZKOWICE .***
Gmina : Kazimierza wielka .
Powiat : kazimierzowski .
Wojew : świętokrzyskie .

MAPA DO CELÓW PROJEKTOWYCH .
skala 1 :1000 .
Granice działek przyjęto z ewidencji gruntów .

Mapa : 163 . 243 . 162 . *Zakres : D-1,7,8 E-1,2,5,6,7,8 .*

Rozpoczęto :28.11.2006 .
Zakończono 12.11.2007 .

STEFAŃSKI Krzysztof
GEODETA UPRAWNIONY
ul. [illegible]
tel. 0-41 [illegible]
NIP 657-175-36-25 REGON [illegible]

STAROSTA POWIATU KAZIMIERSKIEGO
Powiatowy Ośrodek Dokumentacji Geodezyjnej
i Kartograficznej w Kazimierzy Wielkiej
W obszarze zamierzenia linią czerwoną dokonano
aktualizacji treści mapy zasadniczej. Dokumenty
z pomiaru uprzedniego przyjęto do zasobu
powiatowego w dniu ...17. GRU. 2007
i zarejestrowano pod nr .....32.3.r.-117/2007.
Niniejsza mapa może służyć do celów projektowych.
Projektowane obiekty budowlane wymagające pozwo-
lenia na budowę podlegają wytyczeniu i inwentary-
zacji powykonawczej przez jednostki uprawnione do
wykonywania prac geodezyjnych. ... ...
Kazimierza Wielka
10.12.2007 [illegible]

WĘZEŁ NR 98
(BEZ SKALI)

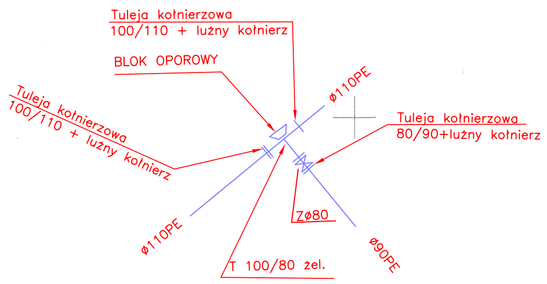

Nazwa rysunku: Plan zagospodarowania terenu ark. nr 163.243.162				Nr rysunku: 69
Obiekt: Projekt sieci wodociągowej dla sołectw Nagórzanki, Zysławice, Wojsławice, Dalechowice,Krzyszkowice, Chruszczyna Mała, Chruszczyna Wielka, Łękawa, Wielgus, Sieradzice, Góry Sieradzkie, Boronice, Pasmiechy gm. Kazimierza Wielka:				Skala: 1:1000
				Stadium: PB/PW
Projektował:	Specjalność:	Nr upr.:	Podpis:	Data: 12.2007r.
Asystent projektanta:				
Sprawdził:				12.2007r.

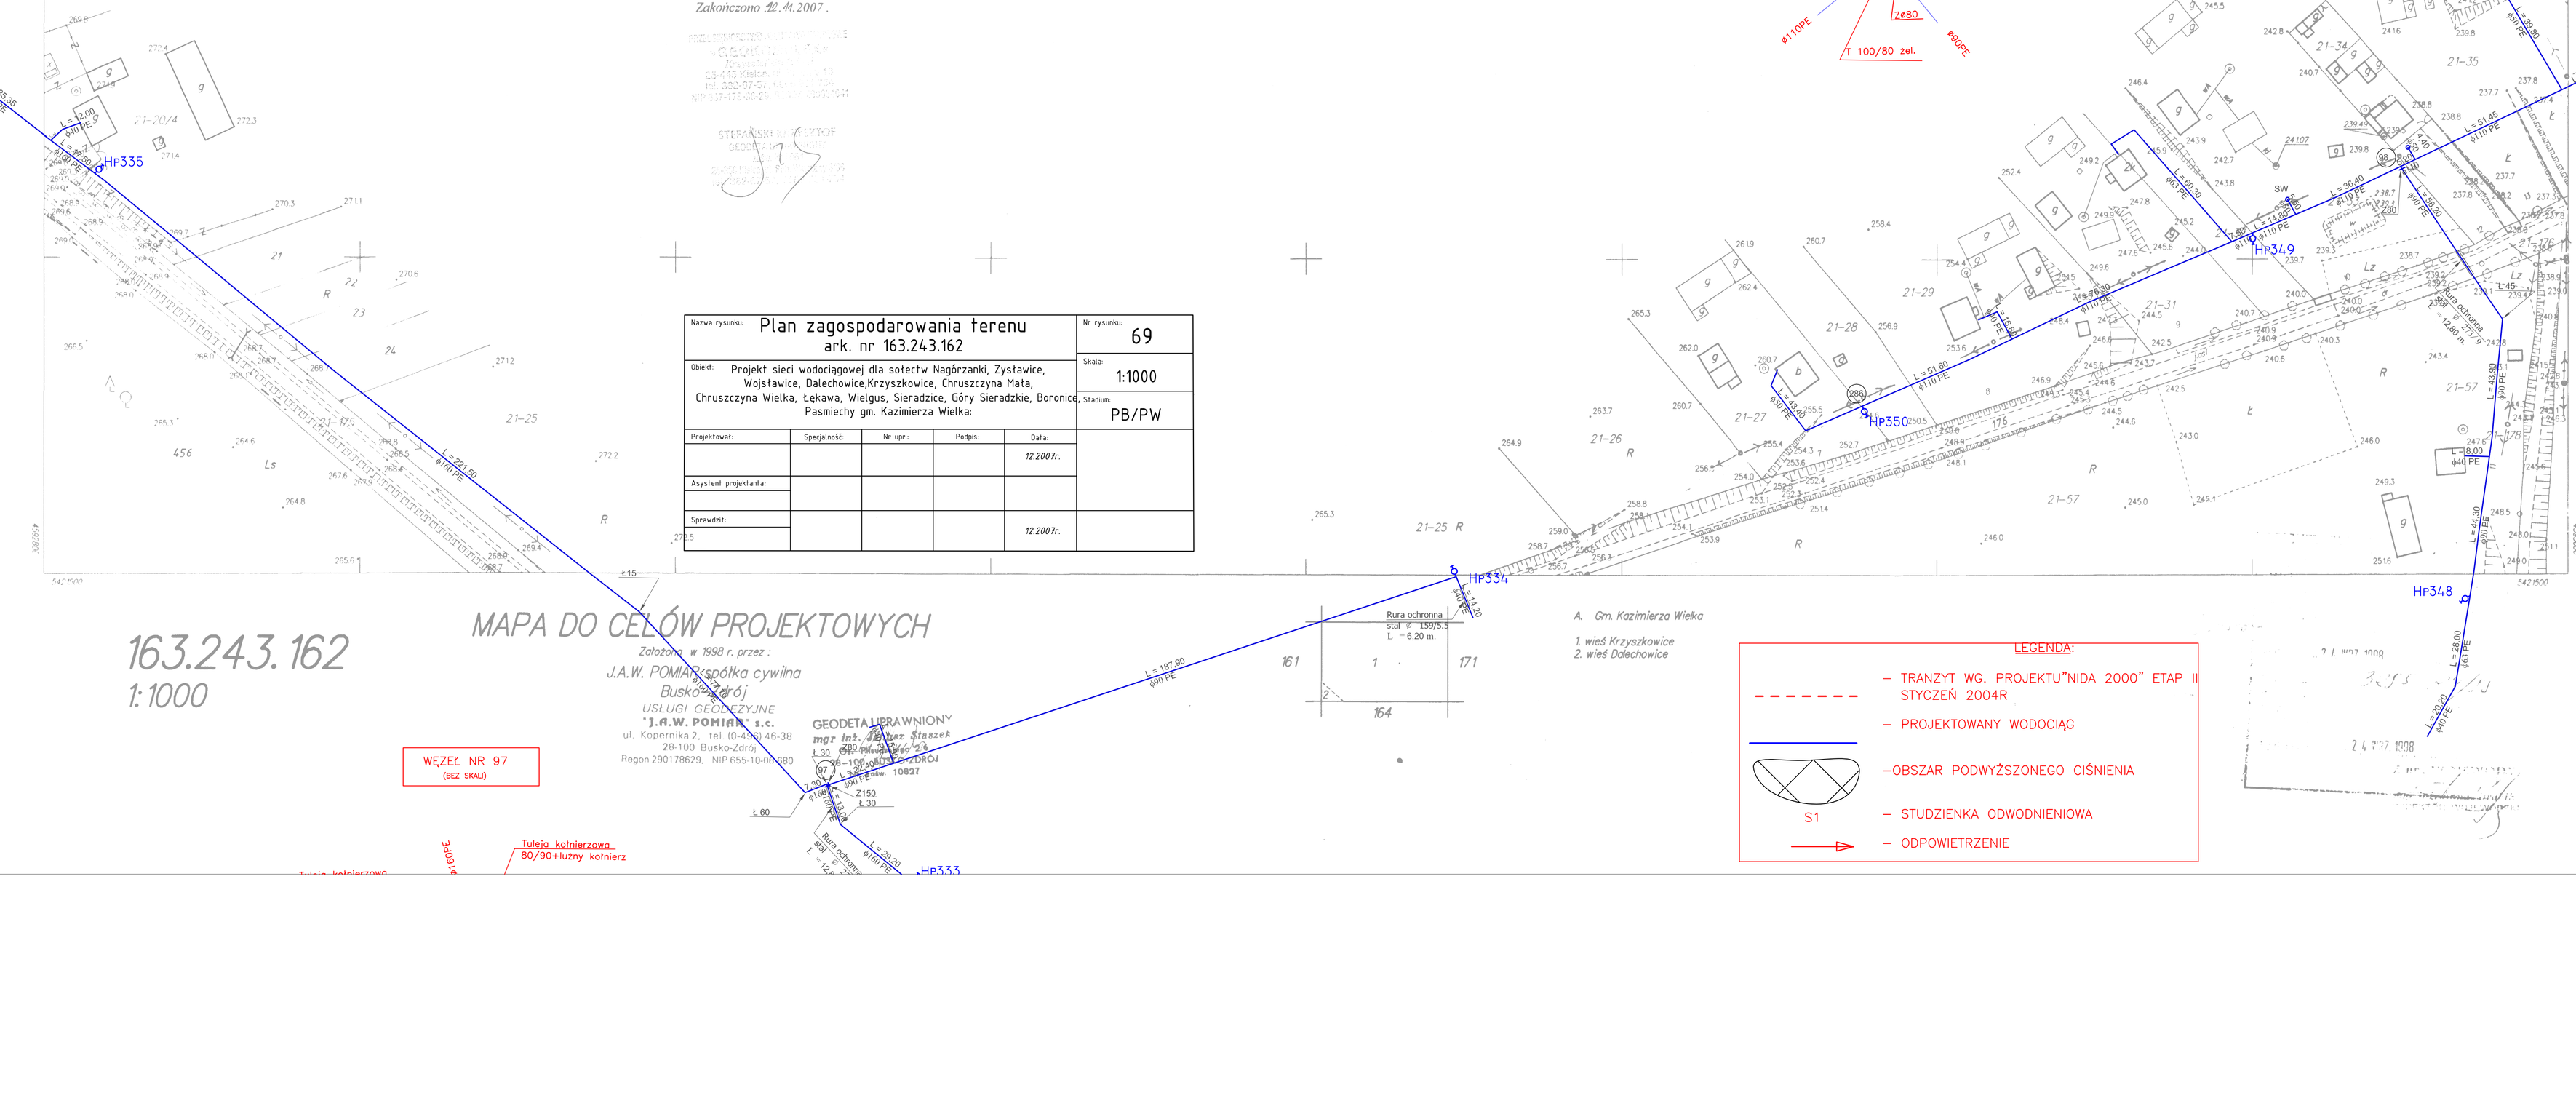

MAPA DO CELÓW PROJEKTOWYCH
Założona w 1998 r. przez :
J.A.W. POMIAR spółka cywilna
Busko-Zdrój
USŁUGI GEODEZYJNE
"J.A.W. POMIAR" s.c.
ul. Kopernika 2, tel. (0-41) 46-38
28-100 Busko-Zdrój
Regon 290178629, NIP 655-10-04-680

GEODETA UPRAWNIONY
mgr inż. Jerzy Stuszek
Zezwolenie Nr 10827

163.243.162
1:1000

LEGENDA:
- TRANZYT WG. PROJEKTU "NIDA 2000" ETAP II STYCZEŃ 2004R
- PROJEKTOWANY WODOCIĄG
- OBSZAR PODWYŻSZONEGO CIŚNIENIA
- STUDZIENKA ODWODNIENIOWA
- ODPOWIETRZENIE

S1

2.4.797.1998