# Pow. KAZIMIERZA WIELKA woj. świętokrzyskie

Sprawdził: 12.2007r.

LEGENDA:

- TRANZYT WG. PROJEKTU"NIDA 2000" ETAP II STYCZEŃ 2004R
- PROJEKTOWANY WODOCIĄG
- OBSZAR PODWYŻSZONEGO CIŚNIENIA
- S1 – STUDZIENKA ODWODNIENIOWA
- ODPOWIETRZENIE

*Obiekt : w. KRZYSZKOWICE.*
*Gmina : Kazimierza wielka.*
*Powiat : kazimierzowski.*
*Wojew : świętokrzyskie.*

***MAPA DO CELÓW PROJEKTOWYCH.***
***skala 1 :1000.***
***Granice działek przyjęto z ewidencji gruntów.***

***Mapa : 163 . 243 . 172 .*** *Zakres : C-1,2,3,4 D-1,2,3,4 E-1 .*

*Rozpoczęto :28.11.2006.*
*Zakończono :22.11.2007.*

STAROSTA POWIATU KAZIMIERSKIEGO
Powiatowy Ośrodek Dokumentacji Geodezyjnej i Kartograficznej w Kazimierzy Wielkiej
W obszarze zaznaczonym linią czerwoną dokonano aktualizacji treści mapy zasadniczej. Dokumenty z pomiaru uzupełniającego przyjęto do zasobu powiatowego w dniu 10 GRU 2007 i zaewidencjonowano pod nr 3231-117/2007
Niniejsza mapa może służyć do celów projektowych.
Projektowane obiekty budowlane wymagające pozwolenia na budowę podlegają wytyczeniu i inwentaryzacji powykonawczej przez jednostki uprawnione do wykonywania prac geodezyjnych.
Kazimierza Wielka 10.12.2007 podpis

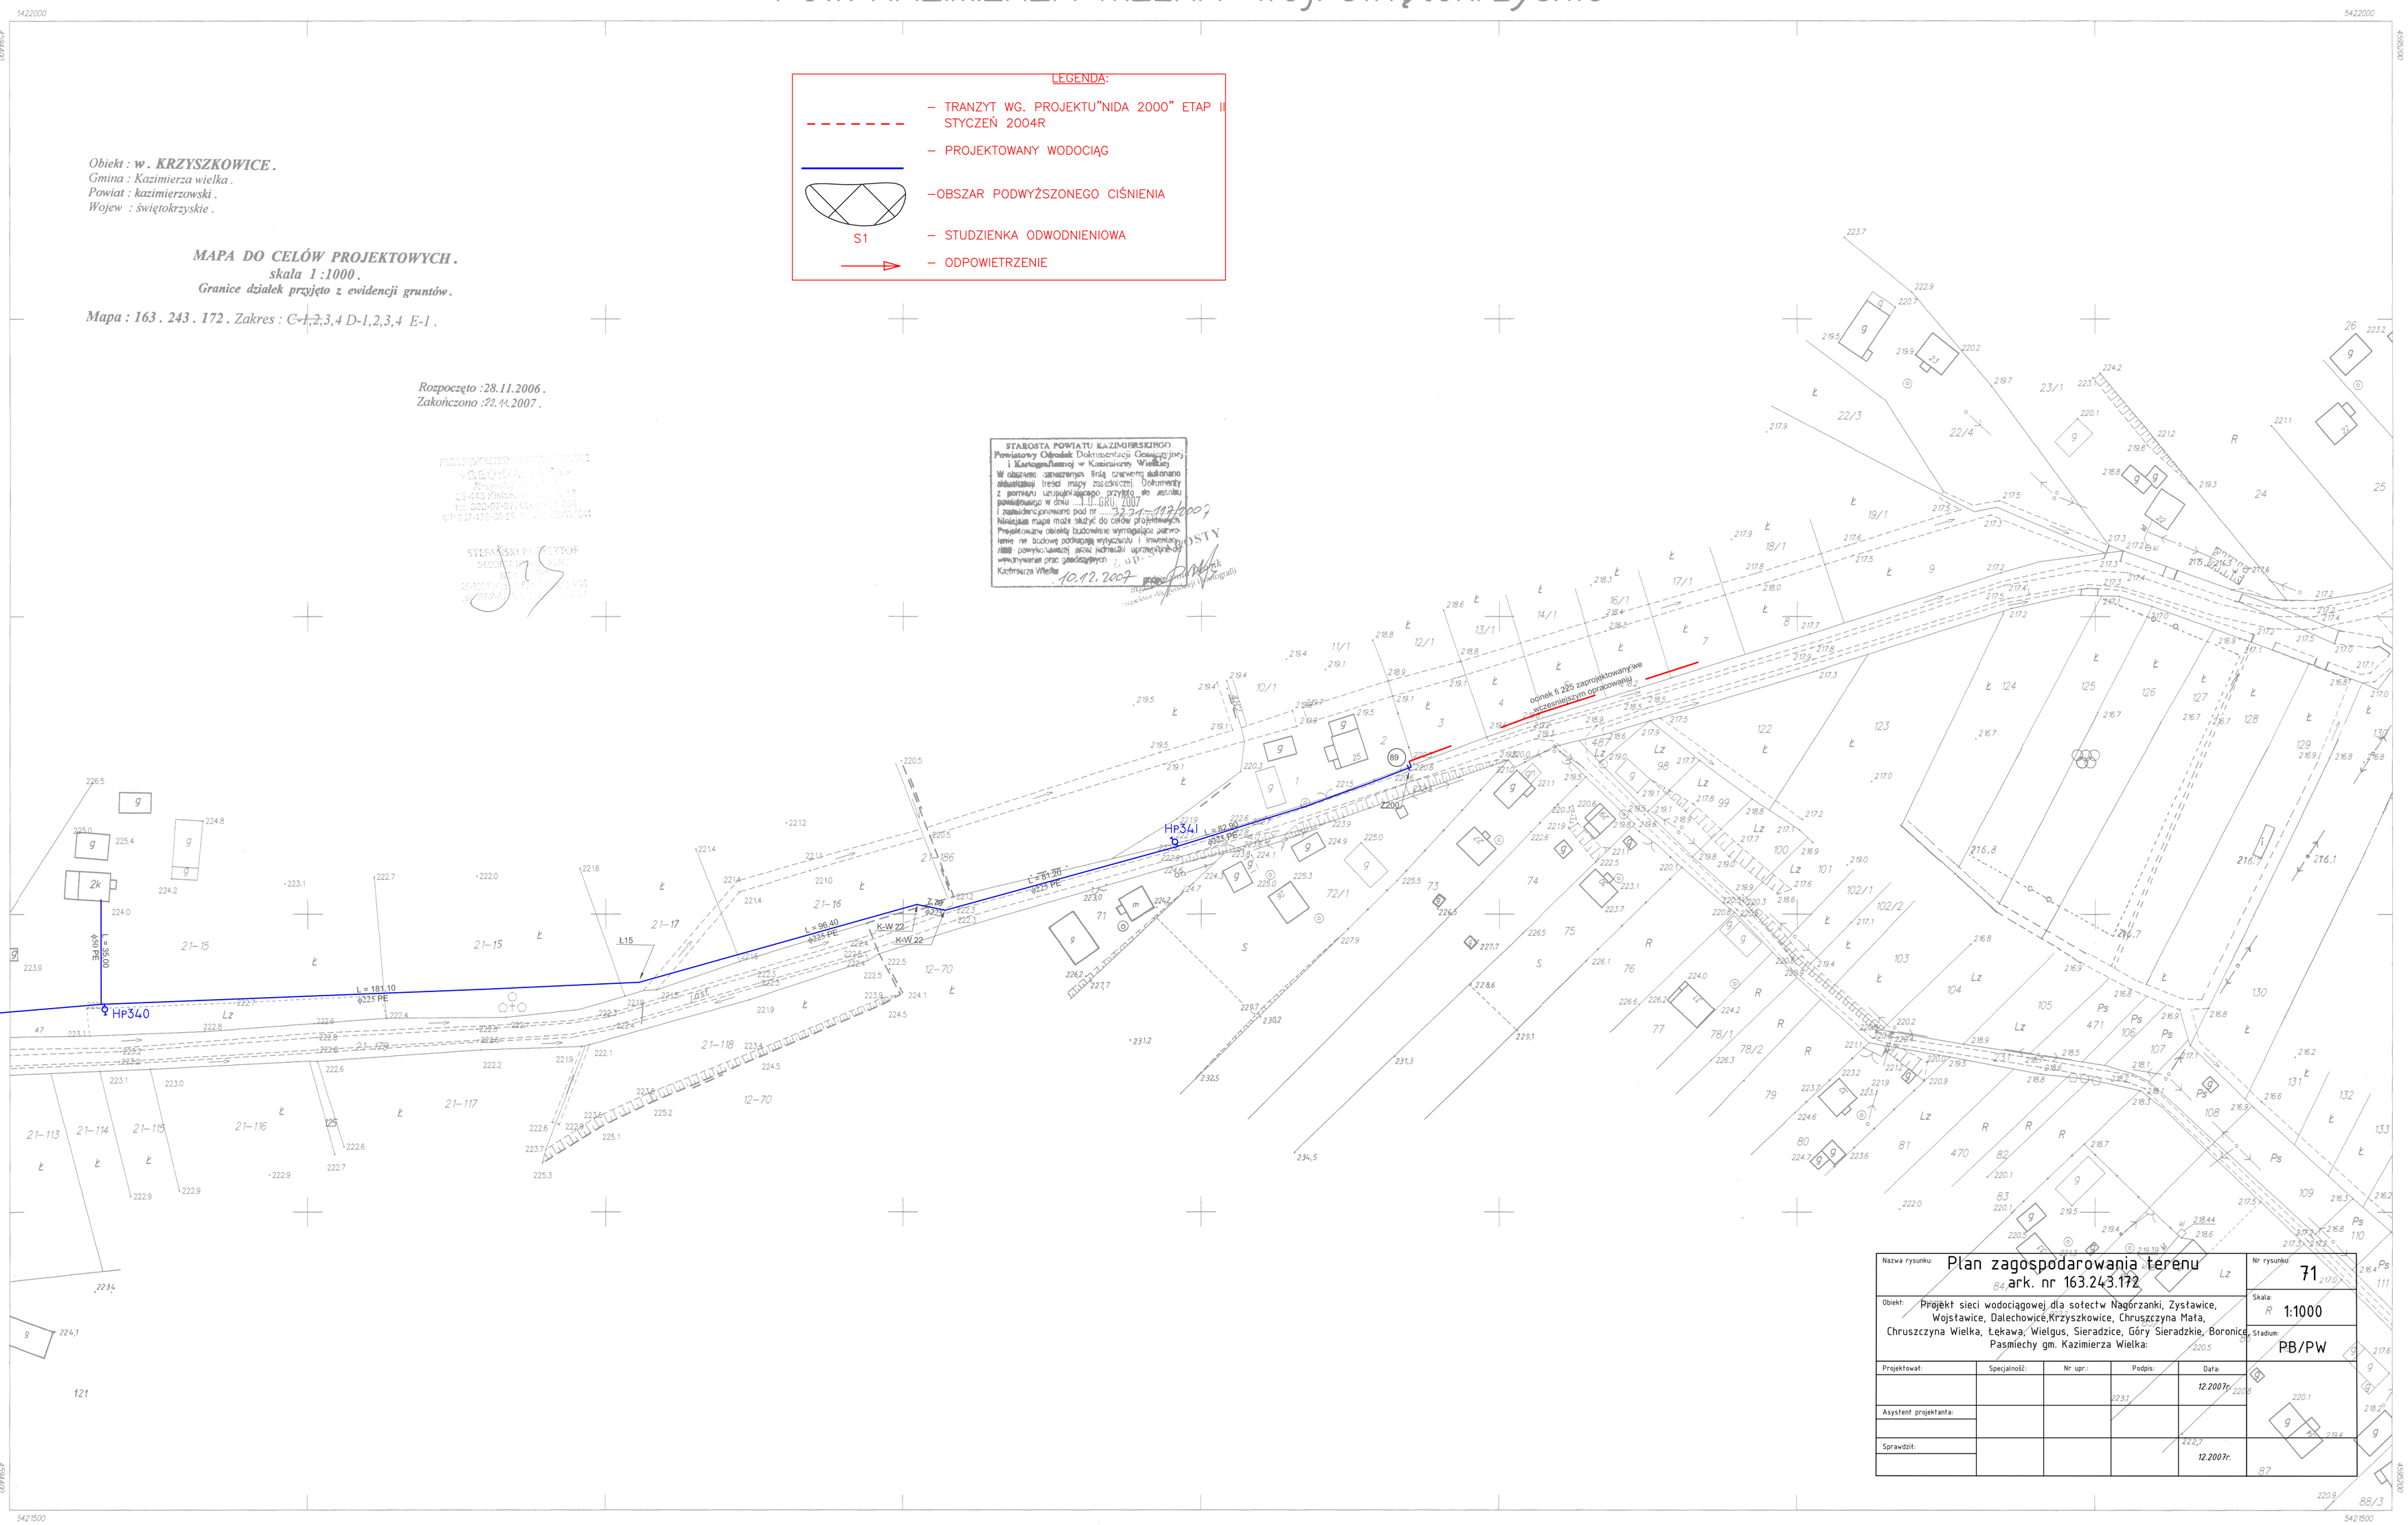


| Nazwa rysunku: Plan zagospodarowania terenu ark. nr 163.243.172 | | | | | Nr rysunku: 71 |
|---|---|---|---|---|---|
| Obiekt: Projekt sieci wodociągowej dla sołectw Nagórzanki, Zysławice, Wojsławice, Dalechowice, Krzyszkowice, Chruszczyna Mała, Chruszczyna Wielka, Łękawa, Wielgus, Sieradzice, Góry Sieradzkie, Boronice, Pasmiechy gm. Kazimierza Wielka: | | | | | Skala: R 1:1000 |
| | | | | | Stadium: PB/PW |
| Projektował: | Specjalność: | Nr upr.: | Podpis: | Data: 12.2007r. | |
| Asystent projektanta: | | | | | |
| Sprawdził: | | | | 12.2007r. | |

163.243.172
1:1000

## MAPA DO CELÓW PROJEKTOWYCH

Założona w 1999 r. przez :
Zakład Usług Geodezyjnych s.c.
Zwoleń

171 181

A. Gm. Kazimierza Wielka

1. wieś Gorzków
2. wieś Krzyszkowice
3. wieś Nagorzanki

LEGENDA:

- TRANZYT WG. PROJEKTU"NIDA 2000" ETAP II STYCZEŃ 2004R
- PROJEKTOWANY WODOCIĄG