


WOJEWÓDZTWO: WIELKOPOLSKIE  
 POWIAT: SZAMOTULSKI  
 GMINA: KAŻMIERZ  
 OBRĘB: RADZYNY

MIEJSCOWY PLAN ZAGOSPODAROWANIA PRZESTRZENNEGO  
 W MIEJSCOWOŚCI RADZYNY REJ. UL. LEŚNEJ II, GMINIE KAŻMIERZ

ZALĄCZNIK NR 1  
 DO UCHWAŁY NR .....  
 RADY GMINY KAŻMIERZ  
 Z DNIA .....

OGŁOSZONO  
 W DZIENNIKU URZĘDOWYM  
 WOJEWÓDZTWA WIELKOPOLSKIEGO  
 NR ..... POZ.....  
 Z DNIA .....

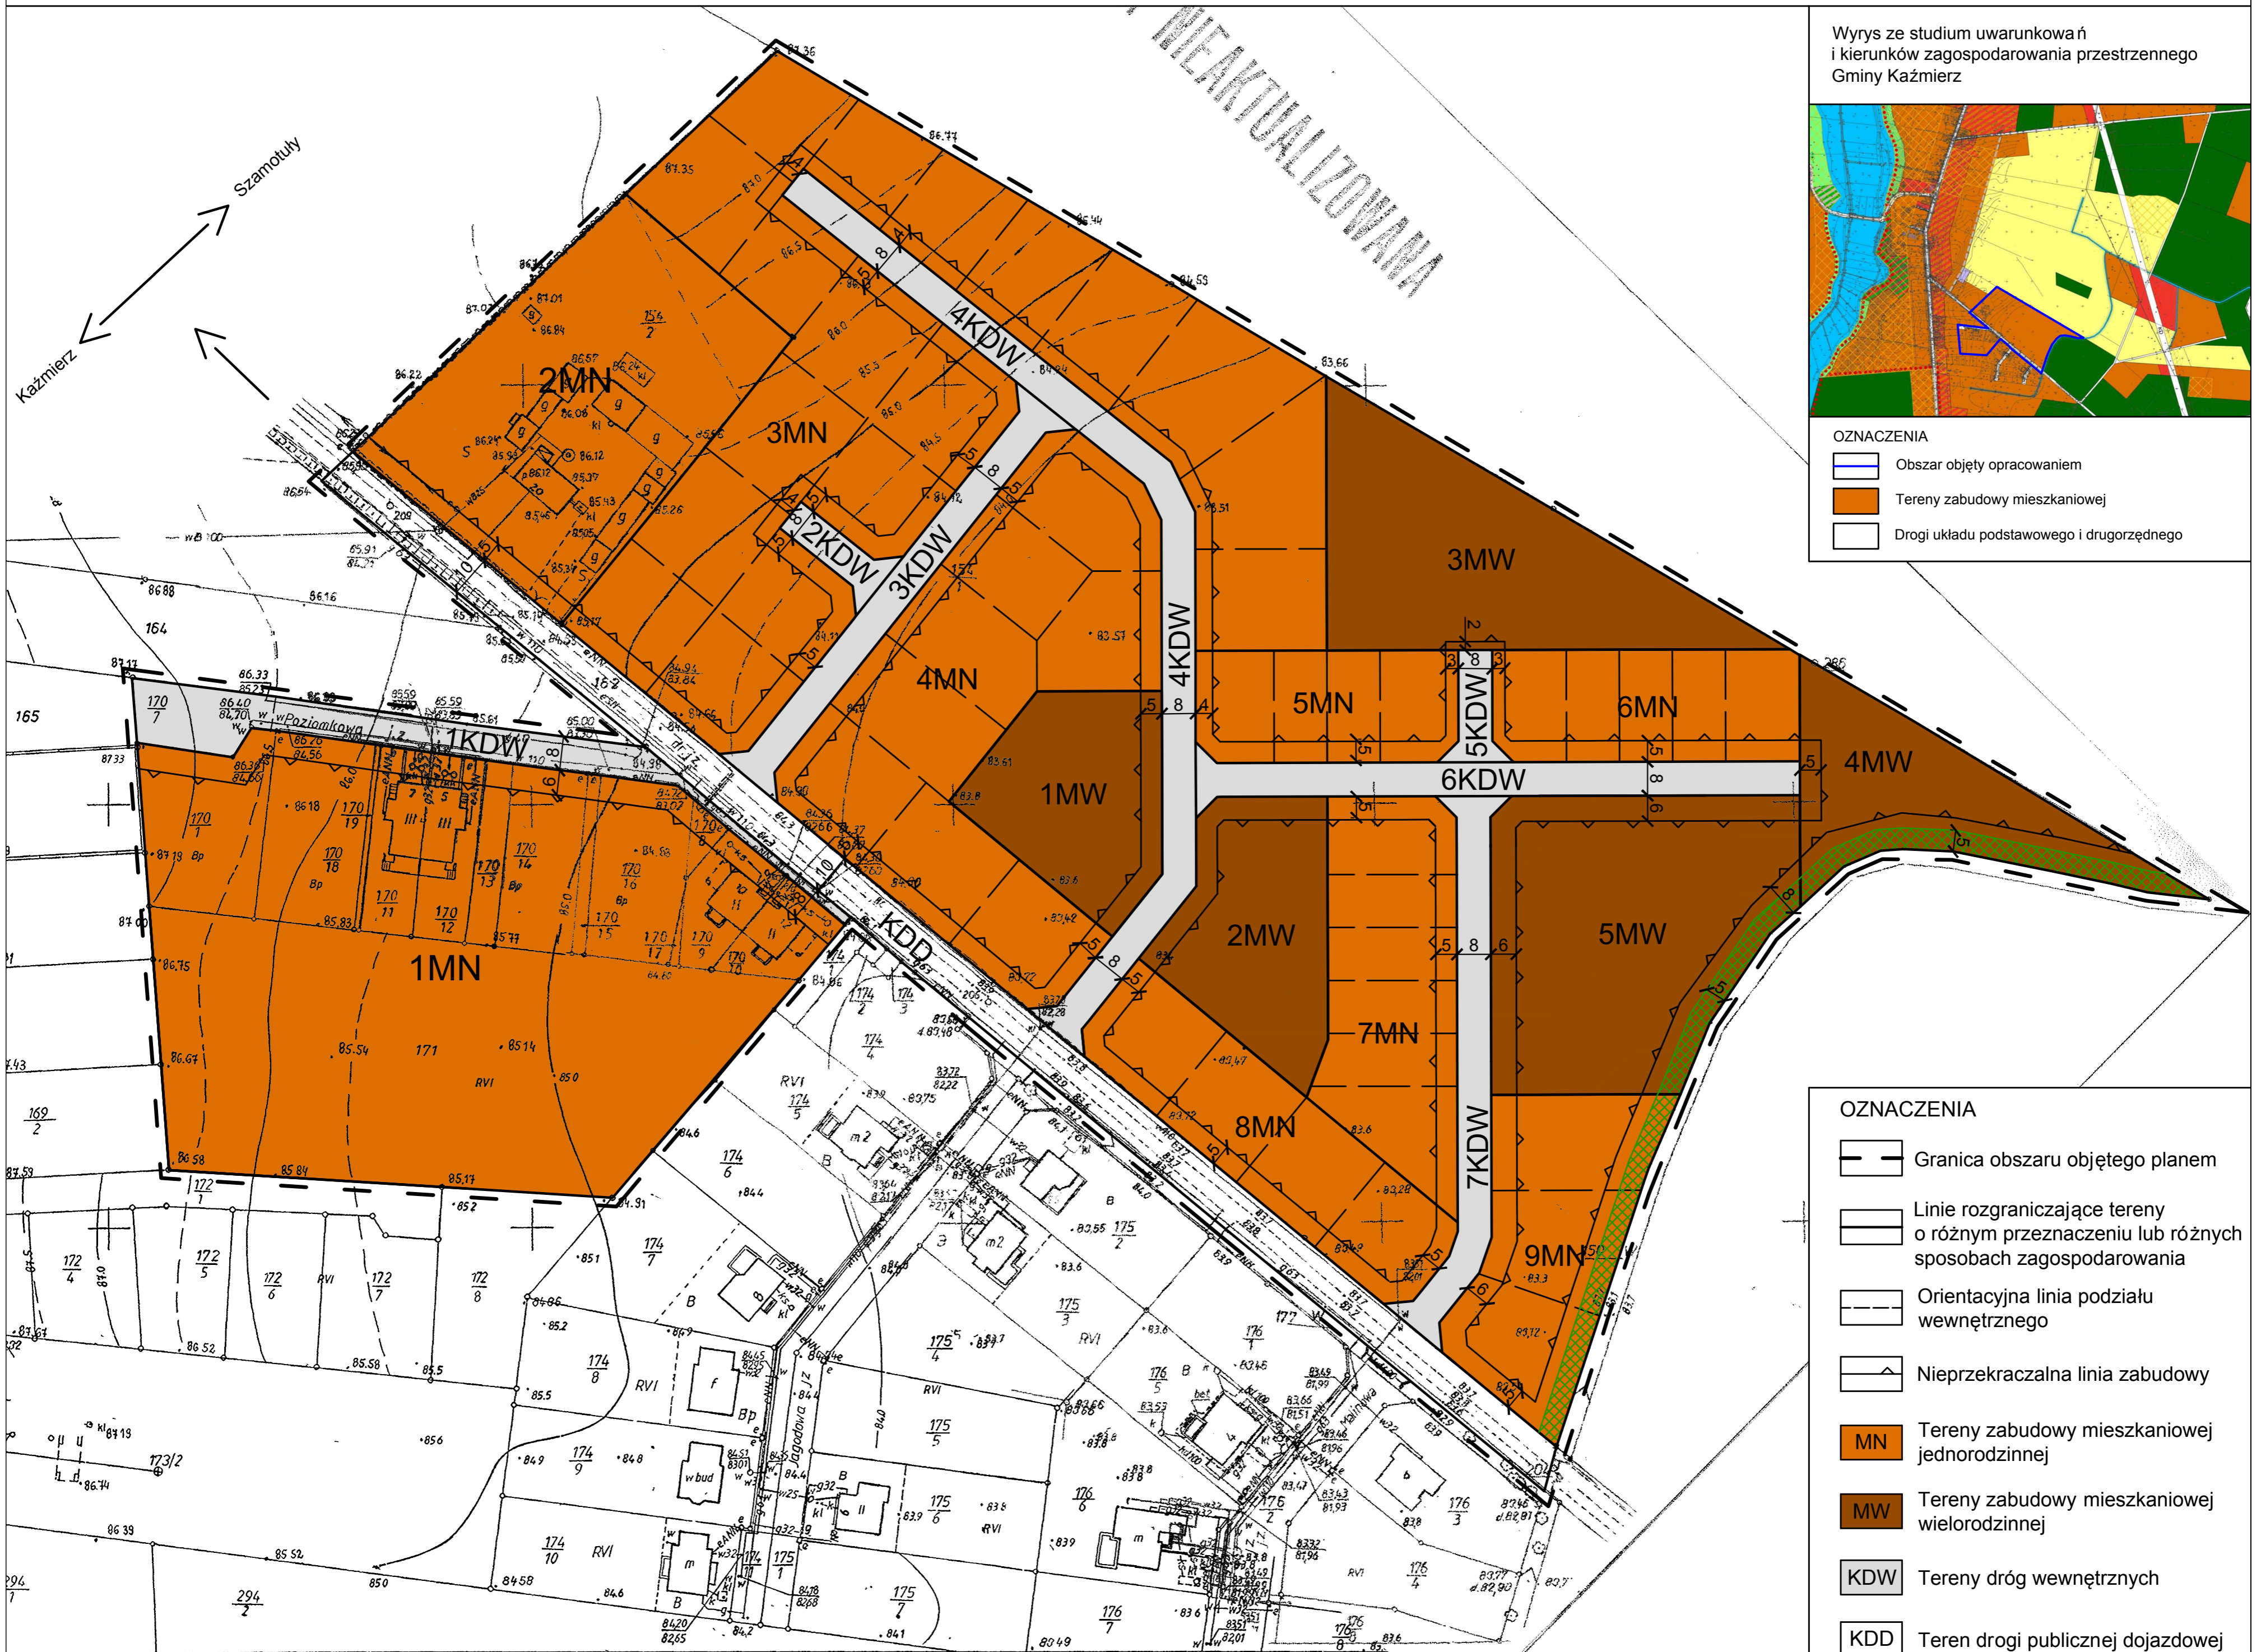

Wyrys ze studium uwarunkowań i kierunków zagospodarowania przestrzennego Gminy Kaźmierz



OZNACZENIA

- Obszar objęty opracowaniem
- Tereny zabudowy mieszkaniowej
- Drogi układu podstawowego i drugorzędneho

OZNACZENIA

- Granica obszaru objętego planem
- Linie rozgraniczające tereny o różnym przeznaczeniu lub różnych sposobach zagospodarowania
- Orientacyjna linia podziału wewnętrznego
- Nieprzekraczalna linia zabudowy
- MN Tereny zabudowy mieszkaniowej jednorodzinnej
- MW Tereny zabudowy mieszkaniowej wielorodzinnej
- KDW Tereny dróg wewnętrznych
- KDD Teren drogi publicznej dojazdowej
- Pas techniczny rowu melioracyjnego zlokalizowanego poza obszarem planu

SKALA 1:1000



MAPA ZASADNICZA


Założona w r 1981 przez  
 WOJEWÓDZKIE BIURO GEODEZJI I T.R.  
 W POZNAŃU

Kierownik roboty: H. Rejzowski  
 Kierownik pracowni: inż. J. Wodźniński  
 Nr ks rob 260/80

Główny inżynier: mgr inż. W. Dmitriew  
 Poznań, dn. 30.01.81r

STAROSTA POWIATOWY  
 POWIAT SZAMOTULSKI  
 OBRĘB: RADZYNY

GEODETA POWIATOWY  
 inż. Bogdan Hajder

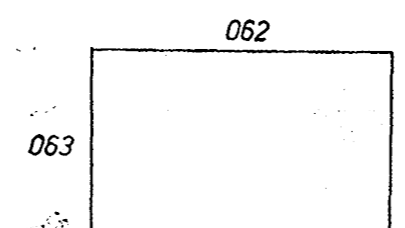

oprac. kamer. B. Piasecka

Zgodnie z art. 18 ustaw.  
 -Prawo geodezyjne i kartografii.  
 Nr 100, poz 1086, ze zm.) rozp.  
 rozprawdanie oraz reprodukcja,  
 rozpowszechniania i rozprowadzania  
 mapy wymaga zezwolenia Starosty.

API Sp. z o.o.  
 architektura planowanie inwestycje  
 60-835 POZNAŃ, ul. Mielkiewicza 27/8  
 tel. 061 2230908, e-mail: biuro@apiszpoo.pl

