
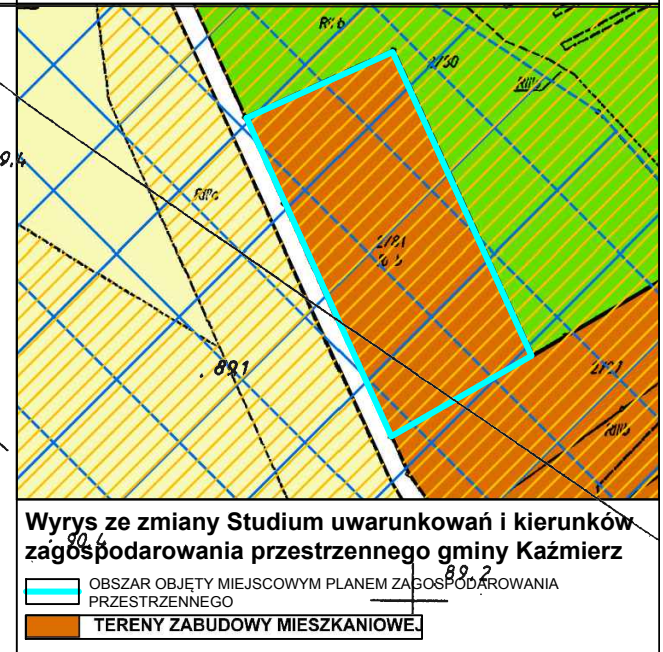


MIEJSCOWY PLAN ZAGOSPODAROWANIA PRZESTRZENNEGO W MIEJSCOWOŚCI PIERSKO REJ. UL. JARZĘBINOWA, GMINA KAŻMIERZ

ZAŁĄCZNIK NR 1
DO UCHWAŁY NR
RADY GMINY KAŻMIERZ Z DNIA
OGŁOSZONEJ W DZIENNIKU URZĘDOWYM
WOJEWÓDZTWA WIELKOPOLSKIEGO
POZ. Z DNIA

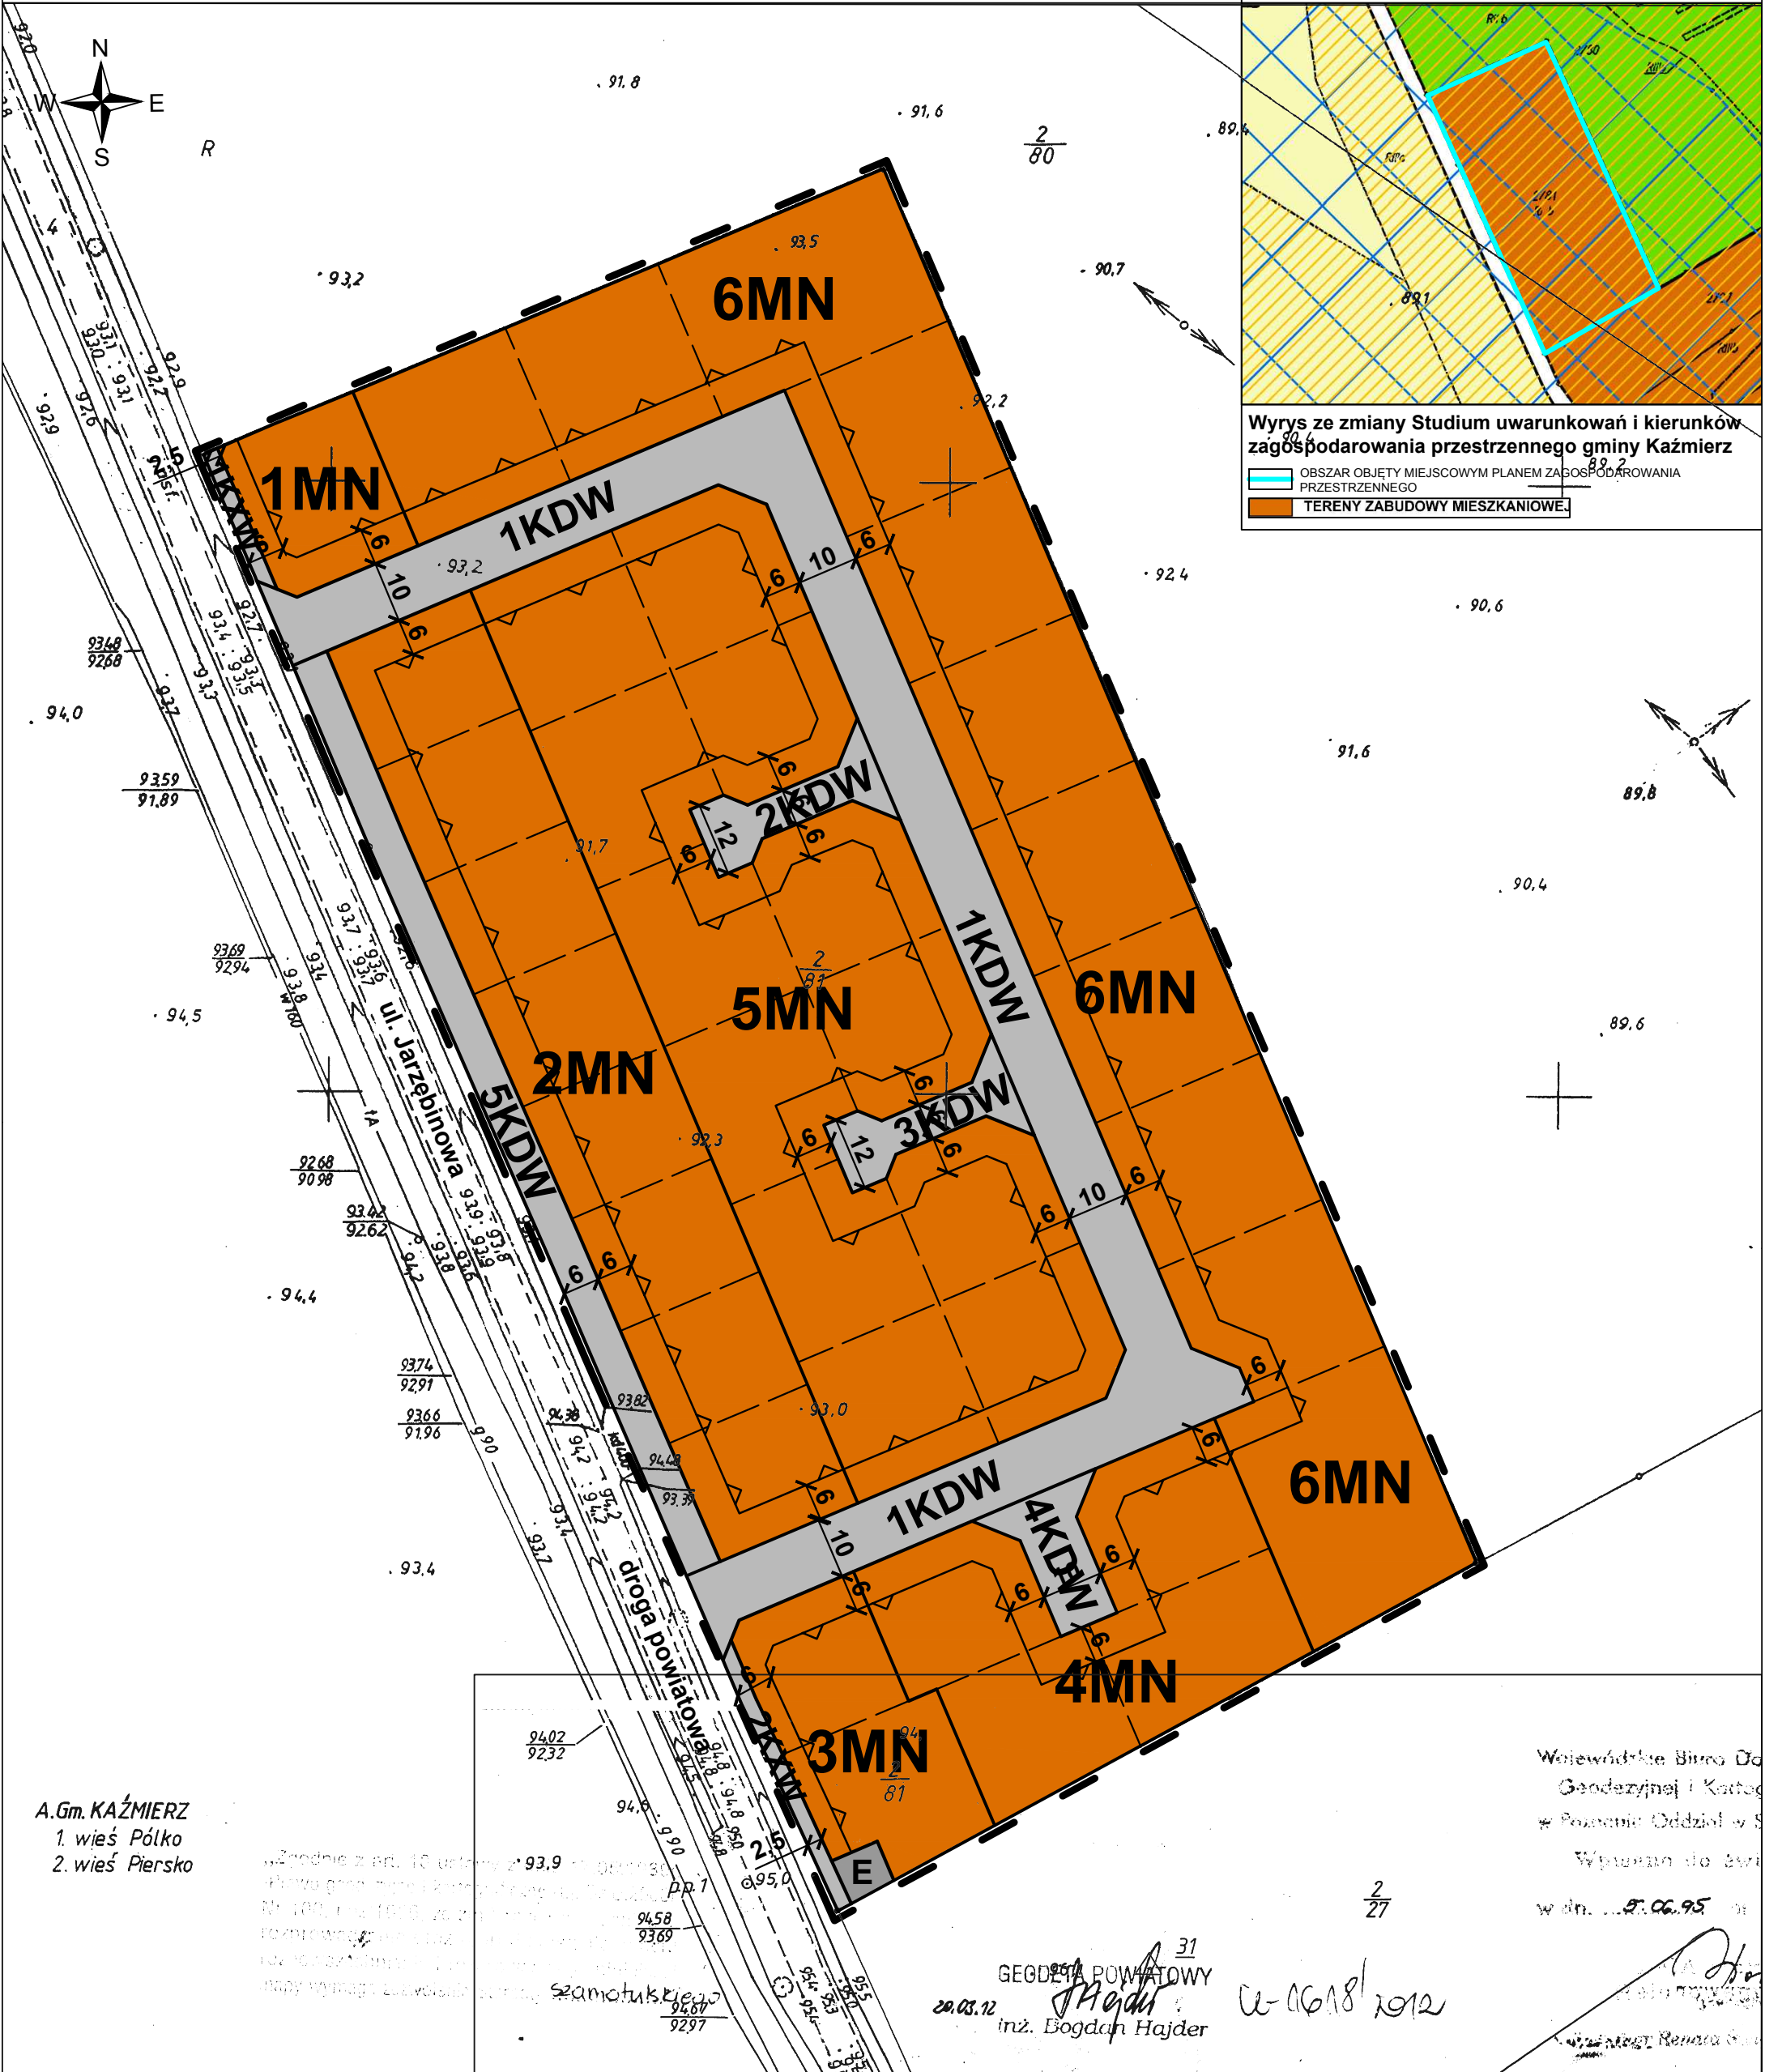

A.Gm. KAŻMIERZ
1. wieś Pólko
2. wieś Piersko



szamotulski

31
GEODETA POWIATOWY
20.03.12
inż. Bogdan Hajder

2-1618/2012

Wojewódzkie Biuro Od
Geodezycznej i Kartog
w Poznaniu Oddział w S
Wydział do zw

OZNACZENIA:

- granica obszaru objętego planem
- linia rozgraniczająca tereny o różnym przeznaczeniu lub różnych zasadach zagospodarowania
- orientacyjna linia podziału wewnętrznego
- nieprzekraczalna linia zabudowy
- MN** - tereny zabudowy mieszkaniowej jednorodzinnej
- E** - teren infrastruktury elektroenergetycznej
- KDW** - tereny dróg wewnętrznych
- KXW** - tereny wewnętrznych ciągów pieszych

1 : 1000



Biuro Usług Projektowych "OPUS"
Siedziba: 62-200 Gniezno, ul. Mieszka I 28/7
Biuro: 60-535 Poznań, ul. Polna 13A/18A
tel.(0-61) 426-88-26 mobil 0-602-100-439
REGON 631105182 NIP 784-152-06-35