


MIEJSCOWY PLAN ZAGOSPODAROWANIA PRZESTRZENNEGO DLA DZIAŁEK POŁOŻONYCH W REJ. UL. TOPOLOWEJ I UL. NOWOWIEJSKIEJ W MIEJSCOWOŚCI KAŻMIERZ, GMINA KAŻMIERZ

WYRYS ZE STUDIUM UWARUNKÓW I KIERUNKÓW ZAGOSPODAROWANIA PRZESTRZENNEGO GMINY KAŻMIERZ

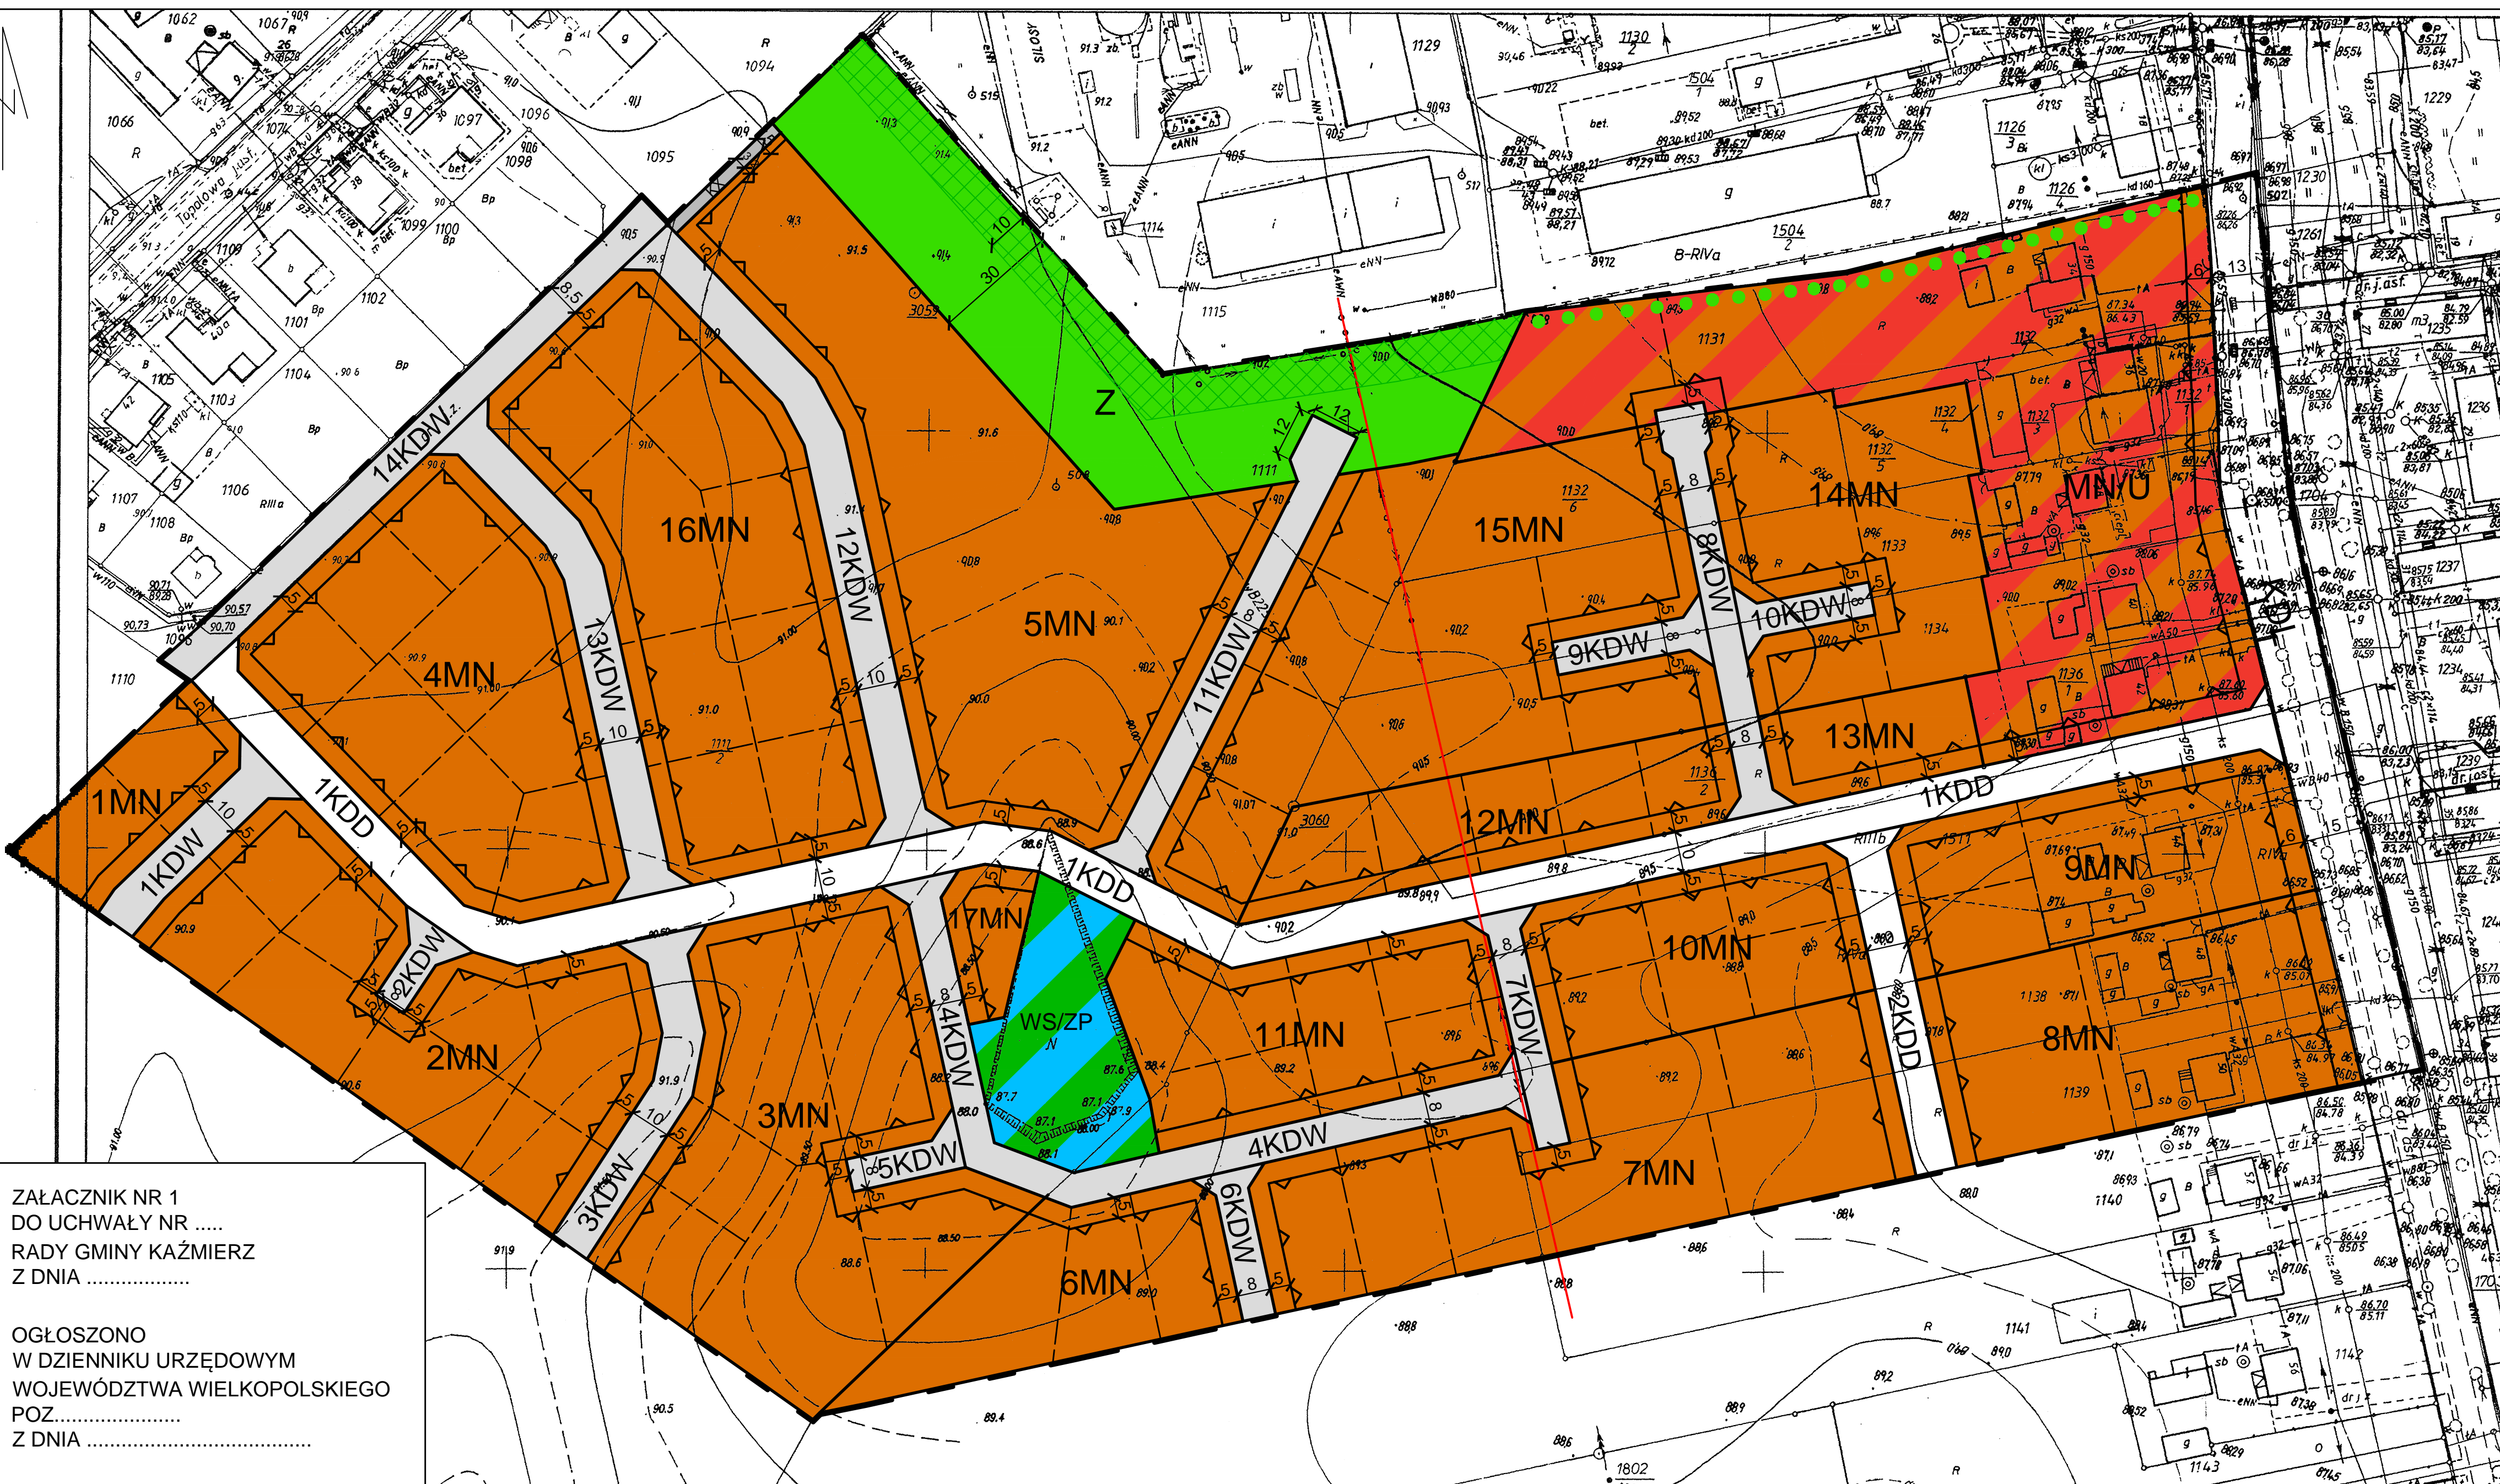

- Obszar objęty opracowaniem
- Tereny zabudowy mieszkaniowej
- Tereny zabudowy mieszkaniowej i usługowej

- OZNACZENIA**
- Granica obszaru objętego planem
 - Linie rozgraniczające tereny o różnym przeznaczeniu lub różnych sposobach zagospodarowania
 - Nieprzekraczalna linia zabudowy
 - MN Tereny zabudowy mieszkaniowej jednorodzinnej
 - MN/U Teren zabudowy mieszkaniowej jednorodzinnej wraz z zabudową usługową
 - Z Teren zieleni
 - WS/ZP Teren wód powierzchniowych i zieleni urządzonej
 - Strefa lokalizacji zieleni wysokiej
 - Zielen izolacyjna
 - KDL Teren drogi publicznej lokalnej 1870P
 - KDD Tereny dróg publicznych dojazdowych
 - KDW Tereny dróg wewnętrznych
 - KX Teren ciągu pieszego
 - Linia elektroenergetyczna średniego napięcia
- OZNACZENIA INFORMACYJNE**
- Orientacyjne linie podziału wewnętrznego

ZALĄCZNIK NR 1
DO UCHWAŁY NR
RADY GMINY KAŻMIERZ
Z DNIA

OGŁOSZONO
W DZIENNIKU URZĘDOWYM
WOJEWÓDZTWA WIELKOPOLSKIEGO
POZ.....
Z DNIA

