



RZUT PRZYJEMIA (INSTALACJA PROWADZONA W POSADZCE)

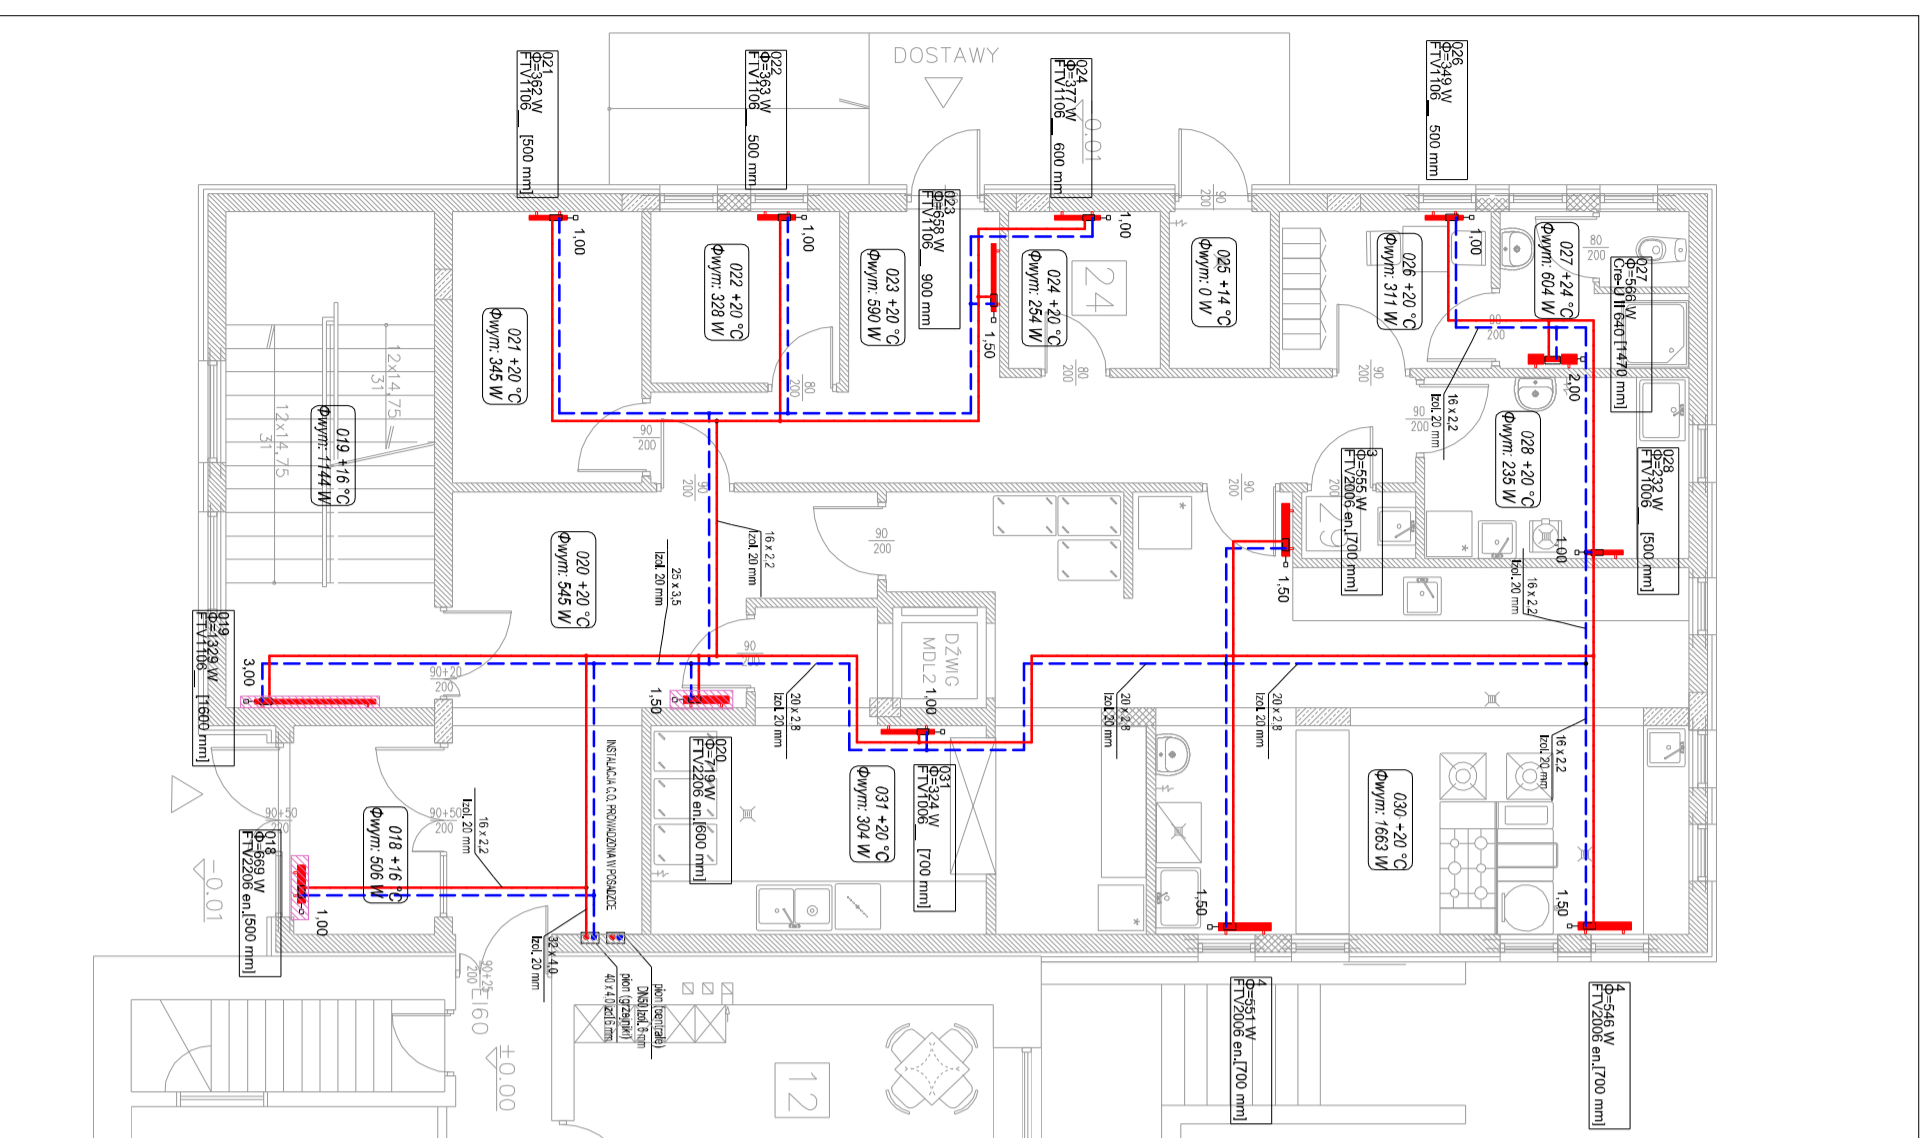

RZUT PIĘTRA (INSTALACJA PROWADZONA W POSADZCE)

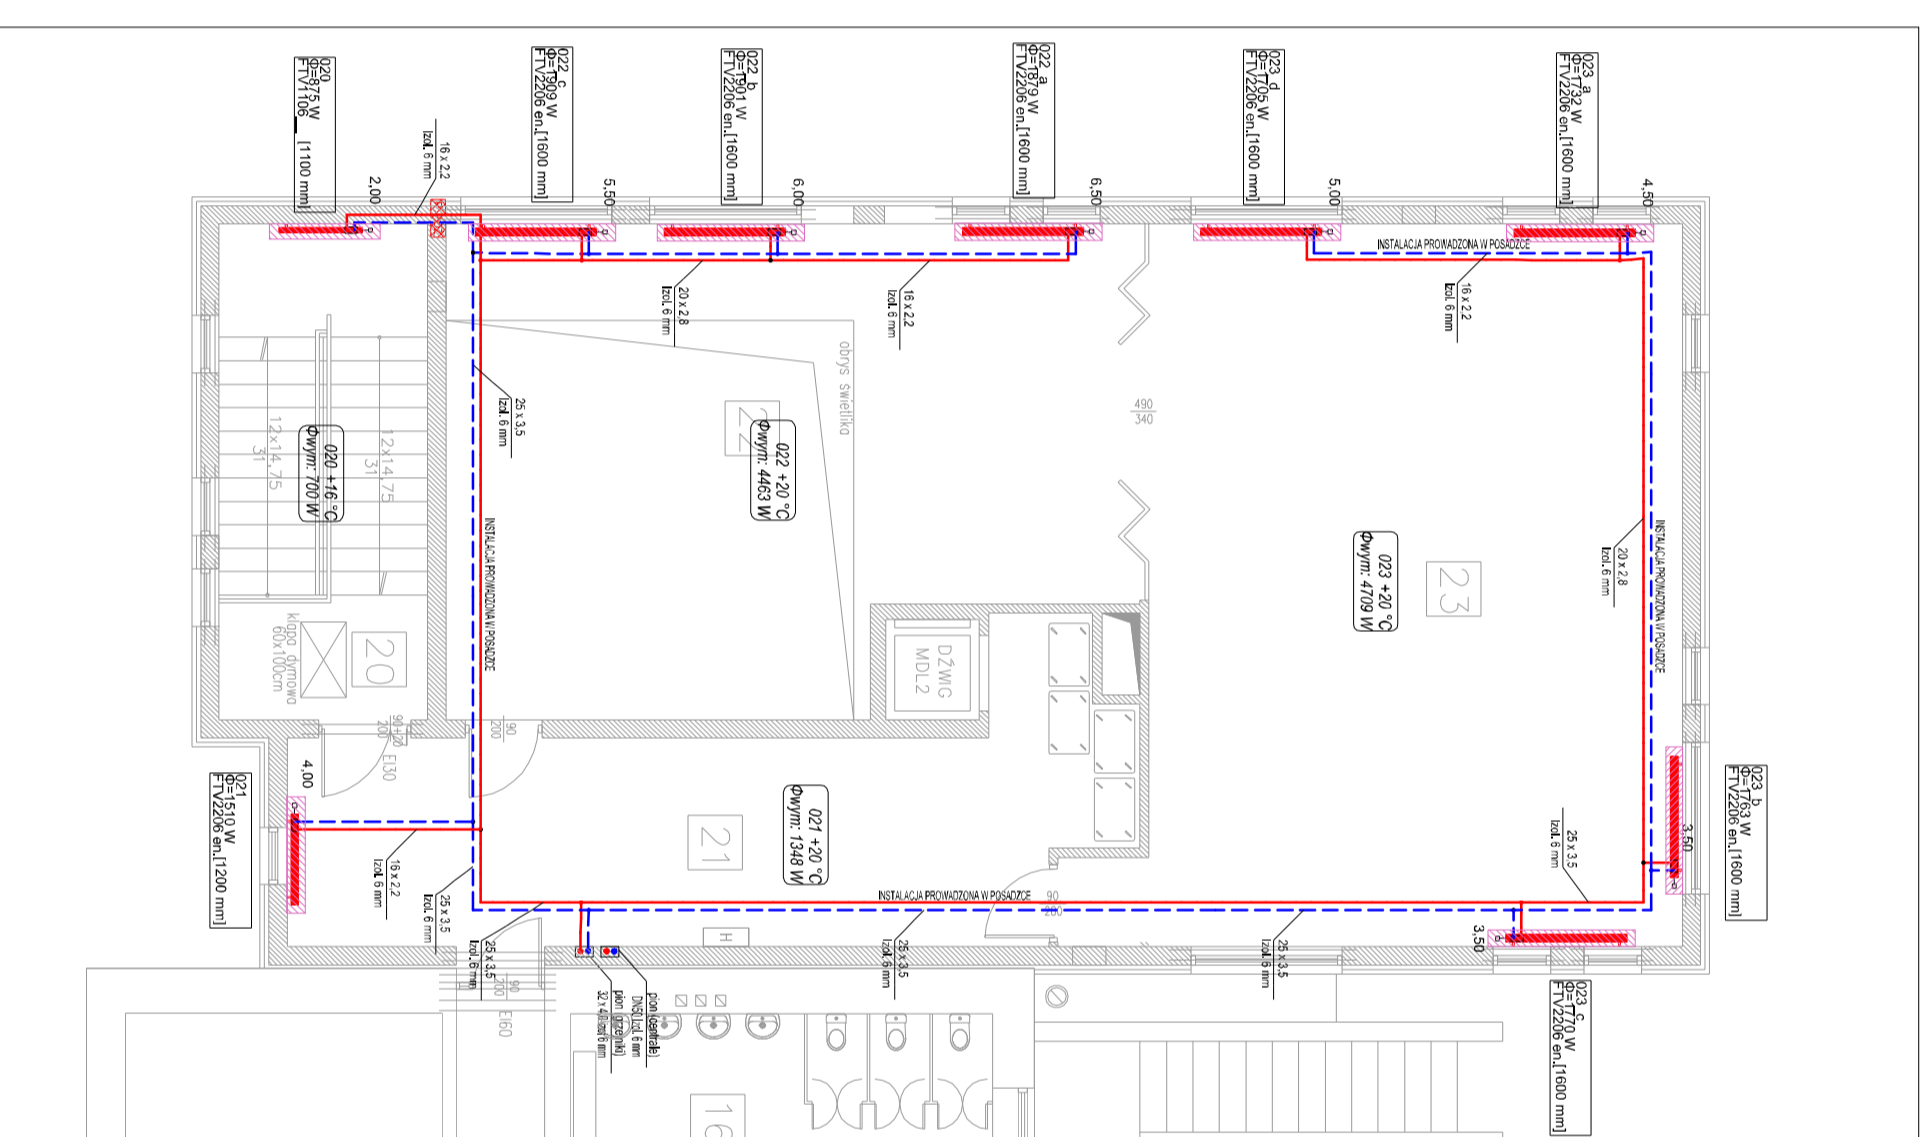

LEGENDA:

- Instalacja c.o. (grzejniki) 70/55°C / woda
- Instalacja c.t. (centrala) 70/50°C / glikol propylenowy 35%
- Pion instalacji / oddinek prowadzony pionowo odpowiedźc
- Temperatura w pomieszczeniu (sezon grzewczy)
- Centrala wentylacyjna (wg projektu wentylacji mechanicznej)
- Grzejnik wodny o wysokości ok. 600 mm / mocowany do ściany
- Oddupowa grzejnika (w pom. przeznaczonych na pobyt dzieci)
- Przebieg p.poz. (ściany oddzielenia pożarowego)

LEGENDA:

- grzejnik
- głowica termostatyczna
- typ grzejnika
- moc grzejnika
- ilość pól grzejnika (np. 10=1 pole)
- wysokość grzejnika
- długość grzejnika
- numer pomieszczenia
- nasława na wkładce termostatycznej

NR REWIZJI	DATA	mgr inż. M. Tryjanowski	PROJEKTANT/POPS	ZAKRES DZIAŁ	PROJEKT BUDOWLANY - REWIZJA R1	DATA DZIAŁ	GRUDZIEŃ 2008
R1	MAY 2013	mgr inż. M. Tryjanowski	PROJEKTANT/POPS	ZAKRES DZIAŁ	PROJEKT BUDOWLANY - REWIZJA R1	DATA DZIAŁ	MAY 2013
ROZBUDOWA BUDYNKU PRZEDSZKOLA "NAŁABAŁA" W KAZIMIERZU		PROJEKTANT/POPS		ZAKRES DZIAŁ		PROJEKTANT/POPS	
ADRES INWESTYCJI/INVESTMENTS ADDRESS		mgr inż. Wojciech Radzicki		NR UPK (CERTIFICATE)		POPS (SIGNATURE)	
PRZEDSZKOLE SAMORZĄDOWE UL. NOWOWIEJSKA 23, 64-530 KAZIMIERZ DZ. EWID. NR 1239		mgr inż. Wojciech Radzicki		NR UPK (CERTIFICATE)		POPS (SIGNATURE)	
INWESTOR / CLIENT		URZĄD GMINY KAZIMIERZ UL. SZAMOTUŁSKA 20, 64-530 KAZIMIERZ		TEMAT / SUBJECT		INSTALACJA C.O.	
URZĄD GMINY KAZIMIERZ UL. SZAMOTUŁSKA 20, 64-530 KAZIMIERZ		URZĄD GMINY KAZIMIERZ UL. SZAMOTUŁSKA 20, 64-530 KAZIMIERZ		TEMAT / SUBJECT		INSTALACJA C.O.	
SKALA / SCALE		1:100		NR RYS. / SHEET		CO-2/R1	
REW. / REV.		R1		NR STRONY / PAGE NO.		-	
