

MAPA ZASADNICZA 1:1000

Sekcje: 412.434.184, 412.434.193, 412.434.232, 412.434.241
 MAPA MOŻE SŁUżyć DO CEŁÓW PROJEKTOWYCH
 Stan aktualny na dzień: 24.01.2012r.

Województwo: wielkopolskie
 Powiat: szamotulski
 Gmina: Kaźmierz
 Obręb: **GORSZEWICE**


Ark. 1 Działka: 94/3 Powierzchnia: 1,9502 ha
 Księga Wieczysta Nr.: PO1A/00051093/9
 Ark. 1 Działka: 94/9 Powierzchnia: 8,9376 ha
 Księga Wieczysta Nr.: PO1A/00019386/4
 Właściciel: **WOLAK ALEKSANDER**

Ks. Rob 6/2012 KERG . 742-2/2012
 Dz. zam. 247/2012

W wykonawcę:
BIURO USŁUG GEODEZYJNYCH I KARTOGRAFICZNYCH RYSZARD KARPÍK
 Cieplice uprzemysłowe 64-500 Szamotuły, ul. M. Skłodowskiej 14 / 2
 tel. kom. 604-45-87-60 NIP 791-002-34-60
 Szamotuły, dnia 26.01.2012r

TECHNIK GEODETA
Kamil Bednarz

STAROSTA SZAMOTULSKI
 POWIATOWY OŚRODEK DOKUMENTACJI
 GEODEZYJNEJ I KARTOGRAFICZNEJ
 w Szamotulach
 W okazaniu opracowanego przez
 Powierzono w terenie aktualność teści mapy zas-
 adniczej. Dokumenty powołane w niniejszym projekcie
 przyjęte do zrealizacji w dniu: 24.01.2012r.
 I zawiadomiono pod nr: 742.2/2012
 Niniejsza mapa może służyć do celów projektowych.
 Projektowane obszary budowlane wymagają pozwolenia
 na budowę podlegające wytyczeniu i inwestycjom
 powołanym przez geodeta
 uprawnionego do wykonywania czynności geodetycznych
 Szamotuły, dnia 24.01.2012r.

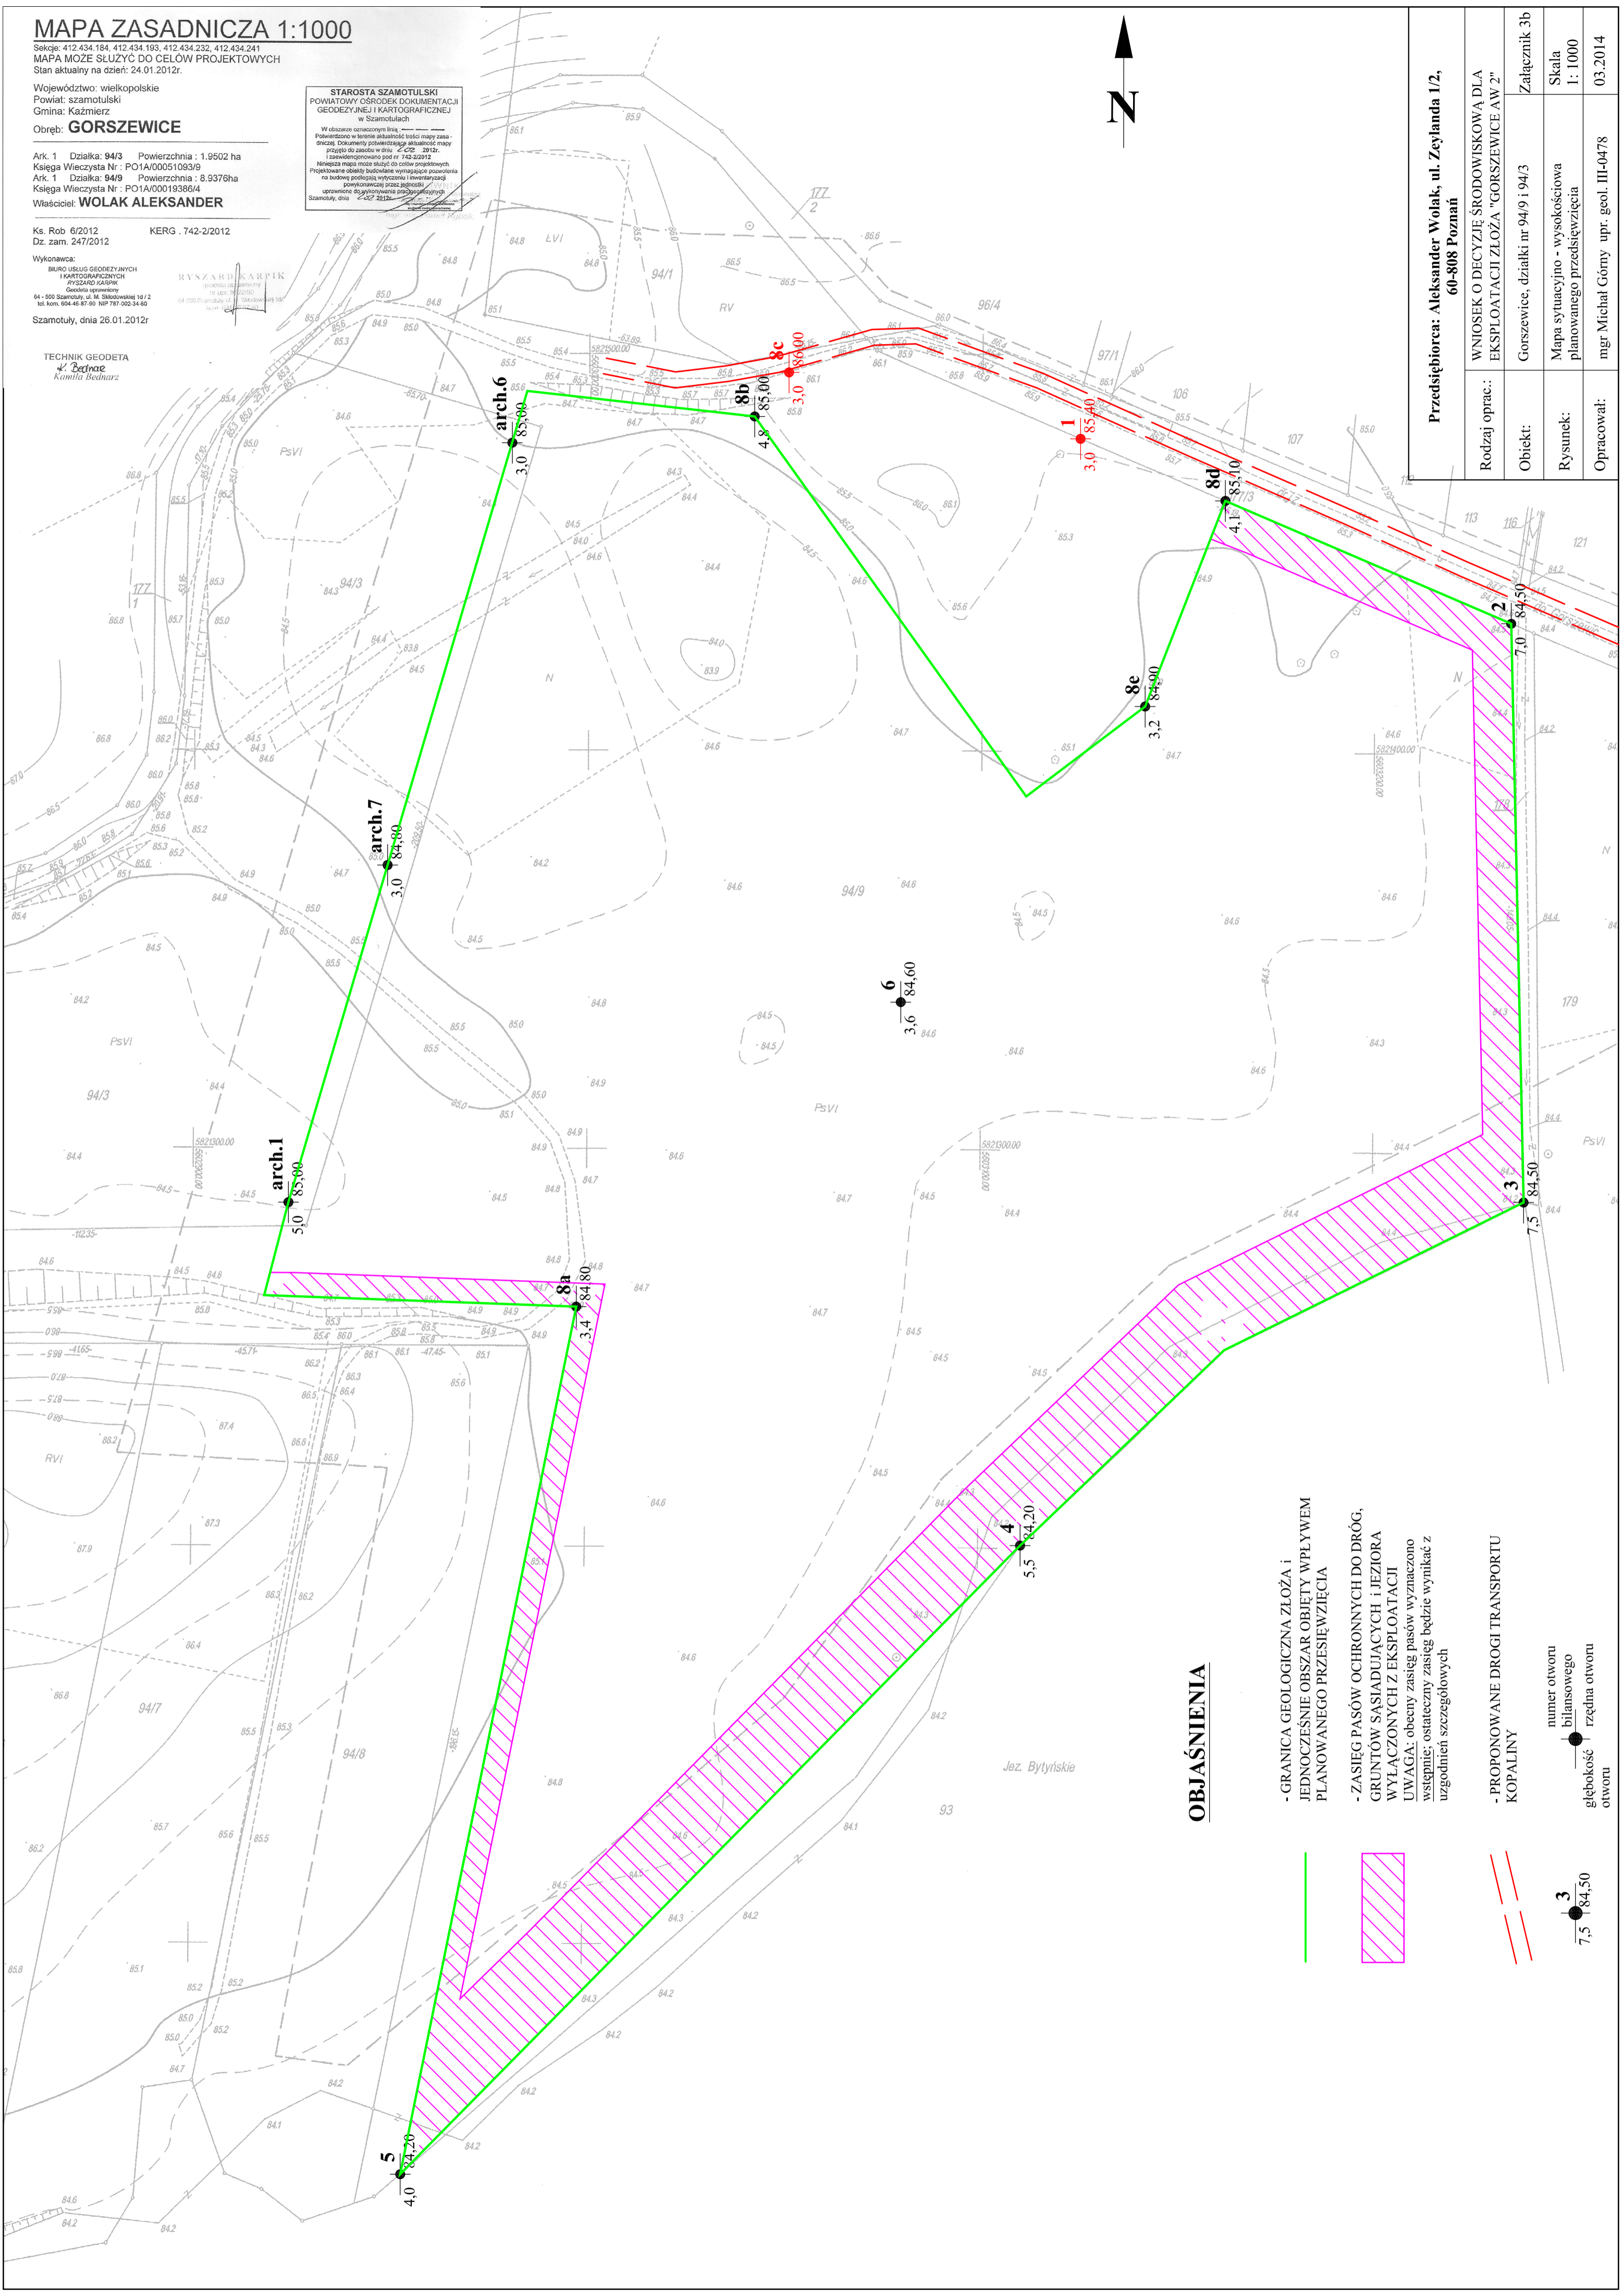

| | | | |
|--|---|--|--|
| Przedsiębiorca: Aleksander Wolak, ul. Zeylanda 1/2, 60-808 Poznań | | | |
| Rodzaj oprac.: | WNIOSEK O DECYZJĘ ŚRODOWISKOWĄ DLA EKSPLOATACJI ZŁOŻA "GORSZEWICE AW 2" | | |
| Obiekt: | Gorszewice, działki nr 94/9 i 94/3 | | |
| Rysunek: | Mapa sytuacyjno - wysokościowa planowanego przedsięwzięcia | | |
| Opracował: | mgr Michał Górny upr. geol. III-0478 | | |
| Załącznik 3b | Załącznik 3b | | |
| Skala | Skala 1: 1000 | | |
| 03.2014 | 03.2014 | | |

OBJAŚNIENIA

- GRANICA GEOLOGICZNA ZŁOŻA i JEDNOCZĘŚNIE OBSZAR OBJĘTY WPLYWEM PLANOWANEGO PRZEDSIĘWZIĘCIA
 - ZASIĘG PASÓW OCHRONNYCH DO DRÓG, GRUNTÓW SĄSIADUJĄCYCH i JEZIORA WYŁĄCZONYCH Z EKSPLOATACJI
 UWAGA: obecny zasięg pasów wyznaczono wstępnie; ostateczny zasięg będzie wynikać z uzgodnień szczegółowych
 - PROPONOWANE DROGI TRANSPORTU KOPALINY
- numer otworu
 bilansowego
 głębokość / rzędna otworu

