

MAPA DO CELÓW PROJEKTOWYCH 1:500

Powiększenie mapy zasadniczej 1:1000, Sekcje: 21b, 21d	
Oznaczenie kancelaryjne zgłoszenia pracy geodezyjnej	GK.6640.1.3052.2015
Ks. robót	262/2015
Województwo	wielkopolskie
Powiat	szamotulski
Jednostka ewidencyjna	302403_2
Obwód ewidencyjny	0906
Identyfikator nazwa	KAZMIERZ
Skala mapy	1:500
Stan aktualny na dzień	08.01.2016
Nazwa układu współrzędnych	Prostokątnych płaskich Układu wysokościowego Kronsztadt
Oznaczenie granic obszaru, który był przedmiotem aktualizacji	CAŁA MAPA
Informacje o służebnościach gruntowych mających wpływ na zagospodarowanie gruntów, zlokalizowanych w granicach projektowanej inwestycji	BRĄK
Ark. 2	Działka: 139/2 Powierzchnia: 0.4900ha
Ark. 2	Działka: 137/19 Powierzchnia: 0.6080ha
Ark. 2	Działka: 137/21 Powierzchnia: 0.1499ha
Ark. 2	Działka: 182/1 Powierzchnia: 0.0065ha
Właściciel	GMINA KAZMIERZ

Wykonawca:

BIURO USŁUG GEODEZYJNYCH I KARTOGRAFICZNYCH
RYSZARD KARPIK
Geodeta uprawniony nr upr. 9822/90
64 - 500 Szamotuły, ul. M. Skłodowskiej 1d / 2
tel. Kom. 604-46-87-90 NIP 787-002-34-60

RYSZARD KARPIK
geodeta uprawniony nr upr. 9822/90
64-500 Szamotuły, ul. M. Skłodowskiej 1d/2
kom. 604-46-87-90

Szamotuły, dnia 15.01.2016r.

LEGENDA:

	powierzchnie - chodniki droga p.poż.
	powierzchnie - żwir
	powierzchnie - trawniki
	powierzchnie - dojazd
	projektowany budynek
	istniejące budynki
	istniejąca kotłownia
	ilość kondygnacji
	granice działek
	granica opracowania
	WEJŚCIE
	WYJŚCIE EWAKUACYJNE
	PROJ. WJAZD/ WYJAZD
	HYDRANT POŻAROWY
	istniejąca zieleń wysoka

Poświadczam, że niniejszy dokument został opracowany w wyniku prac geodezyjnych i kartograficznych, których rezultaty zawiera operat techniczny wpisany do ewidencji materiałów państwowego zasobu geodezyjnego i kartograficznego

STAROSTA POWIATU SZAMOTULSKIEGO

P.3024.2016. 228


(Identyfikator ewidencyjny materiału zasobu-operatu technicznego)

2016-01-28

(Data wpisania operatu technicznego do ewidencji materiałów zasobu)

Jerzy Orłowski
SPECJALISTA

(Imię, nazwisko i podpis osoby reprezentującej organ)

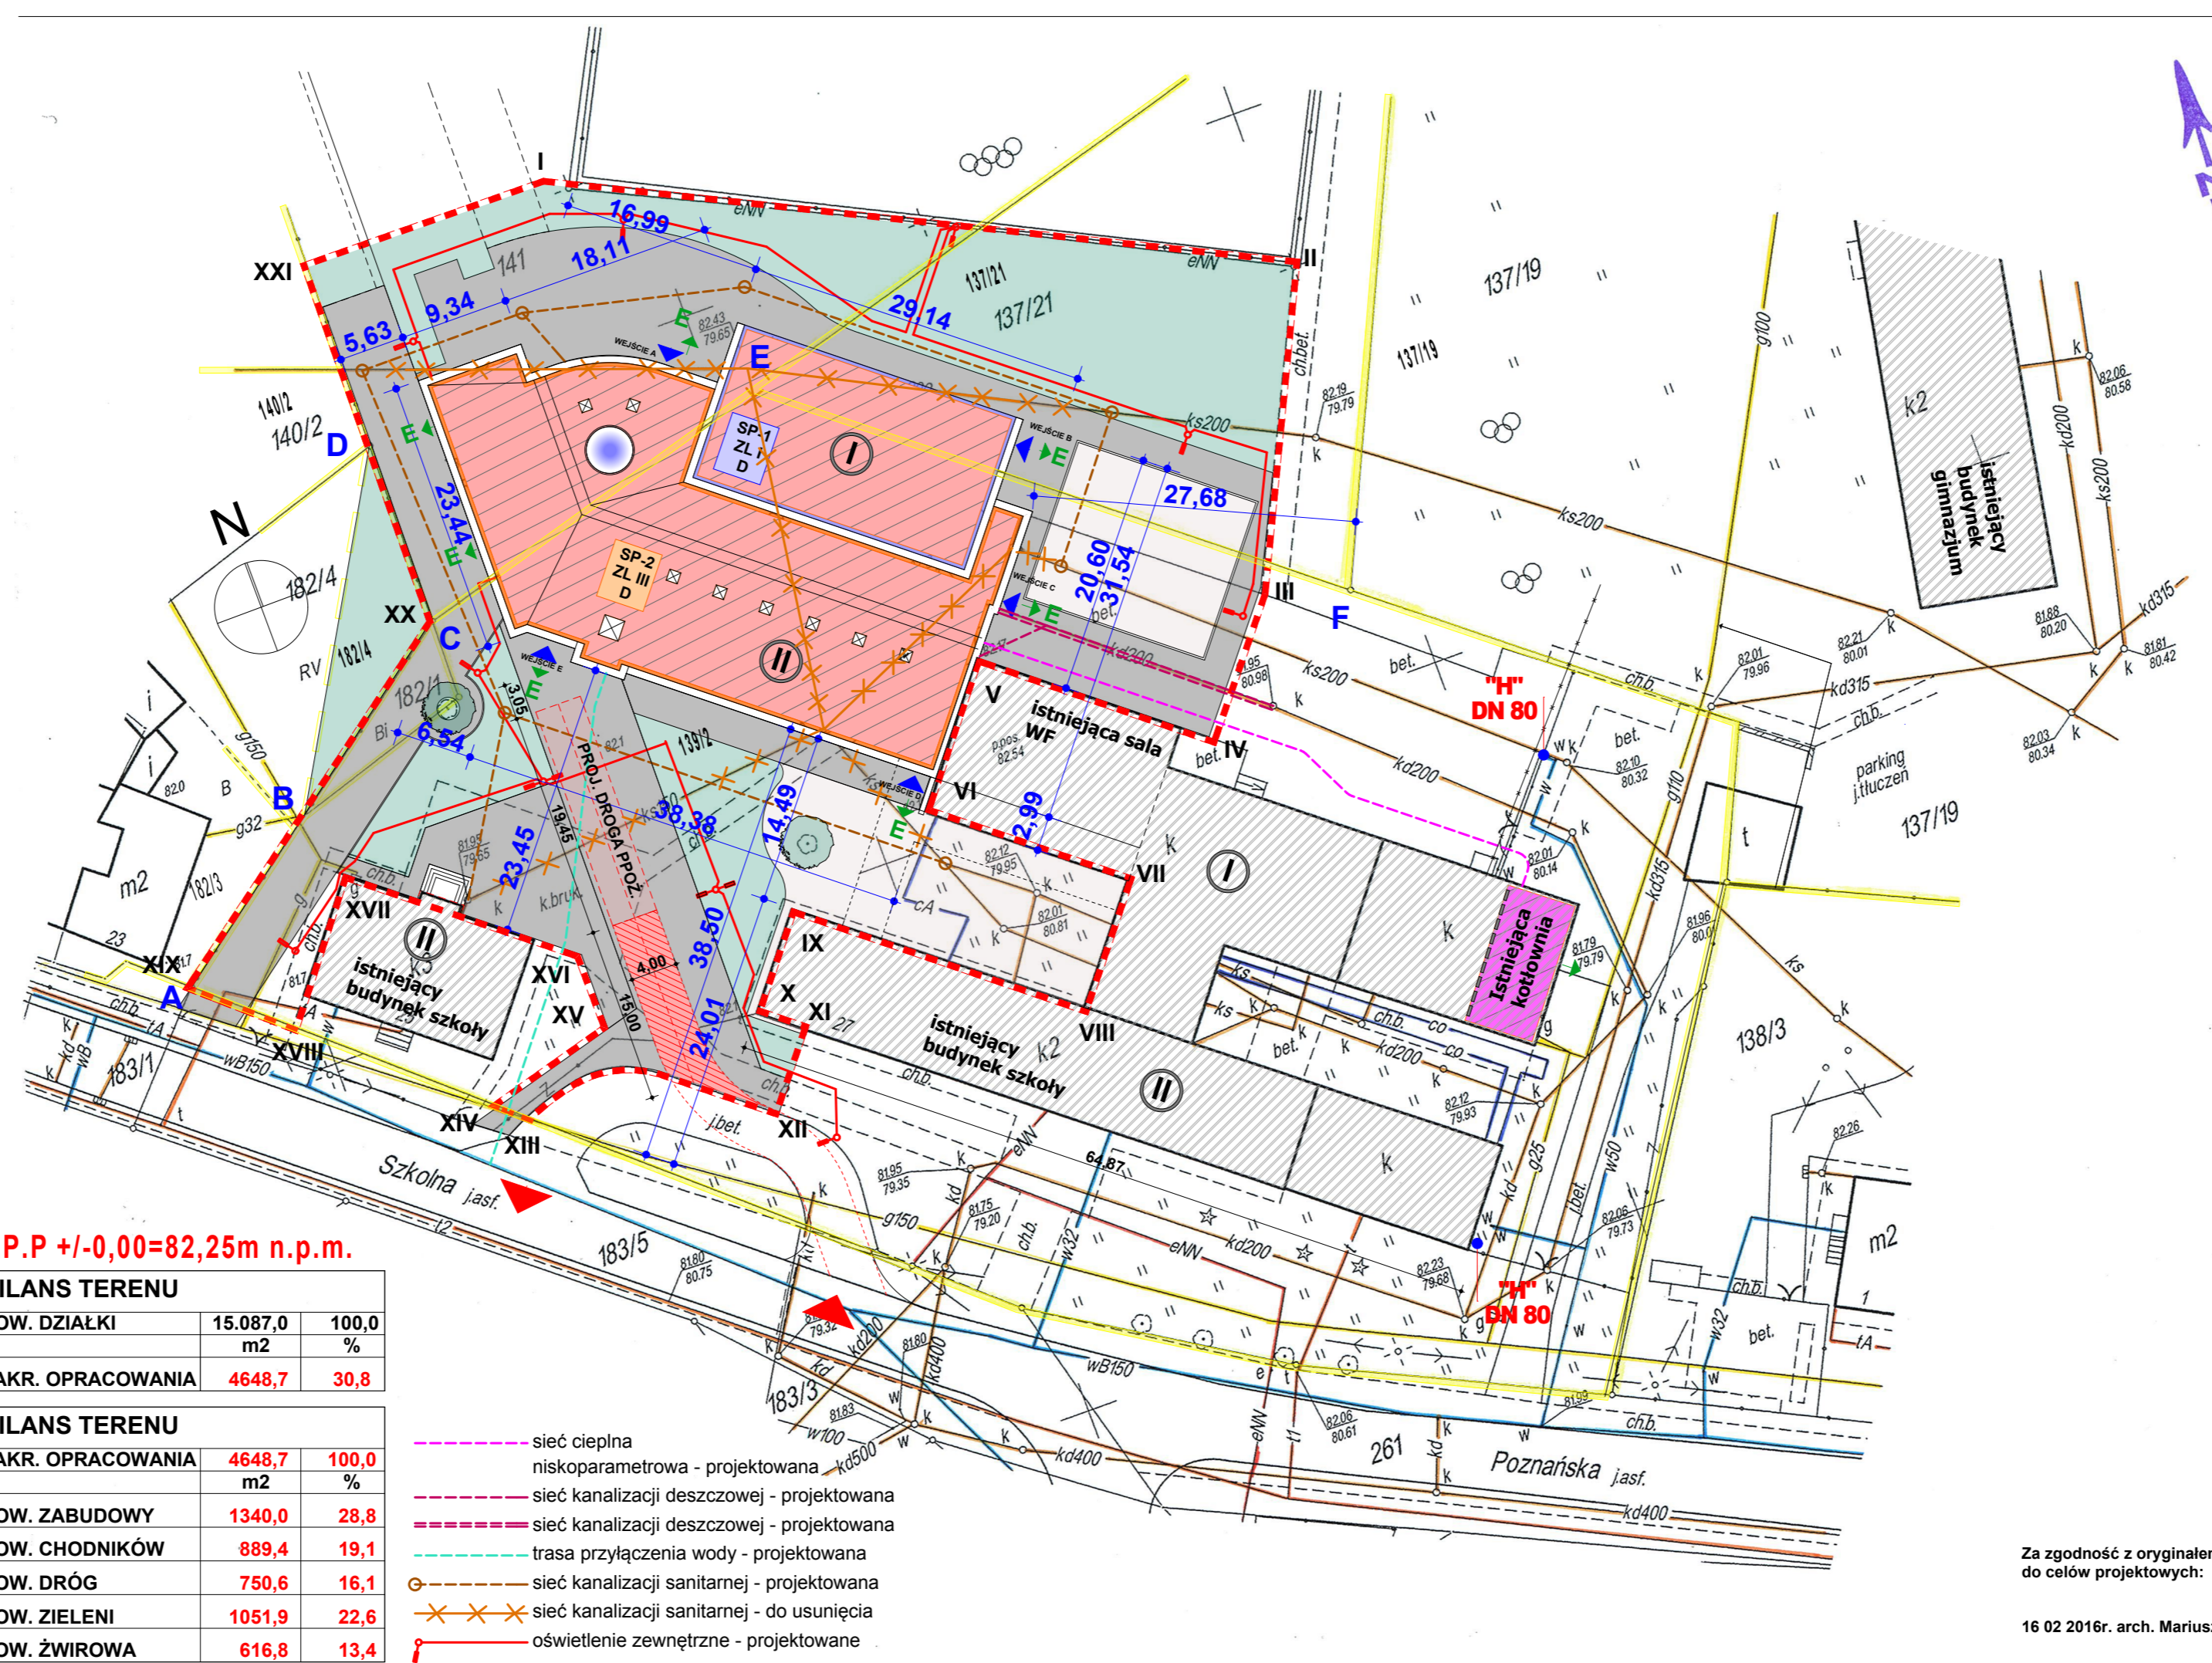

P.P.P +/-0,00=82,25m n.p.m.

BILANS TERENU

POW. DZIAŁKI	15.087,0	100,0
m2		%
ZAKR. OPACOWANIA	4648,7	30,8

BILANS TERENU

ZAKR. OPACOWANIA	4648,7	100,0
m2		%
POW. ZABUDOWY	1340,0	28,8
POW. CHODNIKÓW	889,4	19,1
POW. DRÓG	750,6	16,1
POW. ZIELENI	1051,9	22,6
POW. ŻWIROWA	616,8	13,4

-
-
-
-
-
-
-
-

Za zgodność z oryginałem mapy do celów projektowych:

16 02 2016r. arch. Mariusz Wiśniewski

UWAGA!

Wszystkie pozycje konstrukcji tj. elementów konstrukcyjnych zaznaczone są na rysunkach konstrukcyjnych.

PODCZAS PRAC BUDOWLANYCH SKONTROLOWAĆ WYMIARY NA BUDOWIE.

SCHEMAT		ZMIANY I UZUPEŁNIENIA		
	LP	DATA	ZMIANA / BRANŻA	PROJEKTANT
	1	styczeń 2016	PIERWSZE WYDANIE RYSUNKU	MW_AMD
	2			
	3			
	4			
	5			
	6			
	7			
	8			
	9			
	10			
	11			
	12			
	13			
	14			
15				

Biuro: ul. Wiśniowa 12, 62-081 Przeźmierowo tel./ fax (+61) 814 21 31 e-mail: mwa.sp.zoo@gmail.com

Branża	Architektura	Stadium dokumentacji	Projekt Budowlany
Investor	URZĄD GMINY W KAZMIERZU - 64-530 Kaźmierz, ul. Szamotulska 20		
Nazwa inwestycji/ adres	Budynek sali gimnastycznej z częścią dydaktyczną. ul. Szkolna 25- 27, 64-530 Kaźmierz		
Projektował	mgr inż. arch. Mariusz Wiśniewski	260/86/Pw	EGZ.
	mgr inż. arch. Agnieszka Marszewska	7131/20/P/2004	
Sprawdzający	mgr inż. arch. Lech Krukowski	208/90/PW	

Treść rysunku				PLAN ZAGOSPODAROWANIA TERENU			
Data rozpoczęcia projektu	2015	Data	01.2016	Skala	1:500		
Numer projektu	235/15	Numer rysunku	235_PZT.01				
UWAGA ! PROJEKT ARCHITEKTONICZNY ROZPATRYWAĆ, ŁĄCZNIE Z PROJEKTAMI BRANŻOWYMI							
Wszelkie prawa zastrzeżone. Powielanie lub wykorzystywanie niezgodne z przeznaczeniem bez zgody właściciela i projektanta dokumentacji zabronione.							