

MAPA DO CELÓW PROJEKTOWYCH 1:500

Powiększenie mapy zasadniczej 1:1000, Sekcje: 21b, 21d	
Oznaczenie kancelaryjne zgłoszenia pracy geodezyjnej	GK.6640.1.3052.2015
Ks. robót	262/2015
Województwo	wielkopolskie
Powiat	szamotulski
Jednostka ewidencyjna	302403_2
Identyfikator nazwa	Kaźmierz
Obręb ewidencyjny	0906
Identyfikator nazwa	KAŹMIERZ
Skala mapy	1:500
Stan aktualny na dzień	08.01.2016
Nazwa układu współrzędnych	Prostokątnych płaskich Układu wysokościowego Kronsztadt
Oznaczenie granic obszaru, który był przedmiotem aktualizacji	CAŁA MAPA
Informacje o służebnościach gruntowych mających wpływ na zagospodarowanie gruntów, zlokalizowanych w granicach projektowanej inwestycji	
BRAK	
Ark. 2	Działka: 139/2 Powierzchnia: 0.4900ha
Ark. 2	Działka: 137/19 Powierzchnia: 0.6080ha
Ark. 2	Działka: 137/21 Powierzchnia: 0.1490ha
Ark. 2	Działka: 182/1 Powierzchnia: 0.0065ha
Właściciel	GMINA KAŹMIERZ

Wykonawca:

BIURO USŁUG GEODEZYJNYCH I KARTOGRAFICZNYCH
RYSZARD KARKPIK
 Geodeta uprawniony nr upr. 9822/90
 64-500 Szamotuły, ul. M. Skłodowskiej 1d/2
 tel. Kom. 804-46-87-90 NIP 787-002-34-80

RYSZARD KARKPIK
 geodeta uprawniony nr upr. 9822/90
 64-500 Szamotuły, ul. M. Skłodowskiej 1d/2
 kom. 787 002 34 80

Szamotuły, dnia 15.01.2016r.

Poświadczam, że niniejszy dokument został opracowany w wyniku prac geodezyjnych i kartograficznych, których rezultaty zawiera operat techniczny wpisany do ewidencji materiałów państwowego zasobu geodezyjnego i kartograficznego

STAROSTA POWIATU SZAMOTULSKIEGO

P.3024.2016. *zls*

(Identyfikator ewidencyjny materiału zasobu-operatu technicznego)
2016-01-28


(Data wpisania operatu technicznego do ewidencji materiałów zasobu)

Jarzy Orłowski
 SPECJALISTA


(Imię, nazwisko i podpis osoby reprezentującej organ)

UWAGA:

- Zasilanie latarni oświetlenia zewnętrznego wykonać kablem YKY3x4mm2.
 - Dodatkowo do każdej latarni doprowadzić bednarke FeZn30x4mm.
 - Kable pod przejazdami zabezpieczyć przepustami firmy AROT 110.
- Latarnia oświetlenia zewnętrznego, fundament B-50 z kpl. mocującym, słup SAL-60 fi 60 kolor grafitowy nr 42313/C165, złącze słupowe TB-1 z bezpiecznikiem topikowym D01 6A/400V, wysięgniki pojedynczy WR5A/1 kolor grafitowy nr 472501/C165, oprawa CUDDLE LED 48W 3500K.
 - Latarnia oświetlenia zewnętrznego, fundament B-50 z kpl. mocującym, słup SAL-60 fi 60 kolor grafitowy nr 42313/C165, złącze słupowe TB-2 z dwoma bezpiecznikami topikowymi D01 6A/400V, wysięgniki podwójny WR-5A/2 kolor grafitowy nr 472502/C165, dwie oprawy CUDDLE LED 48W 3500K.
 - Kabel zasilający latarnie YKY3x4mm2 wraz z bednarą FeZn30x4mm wraz z bednarą połączoną z uziomem budynku.

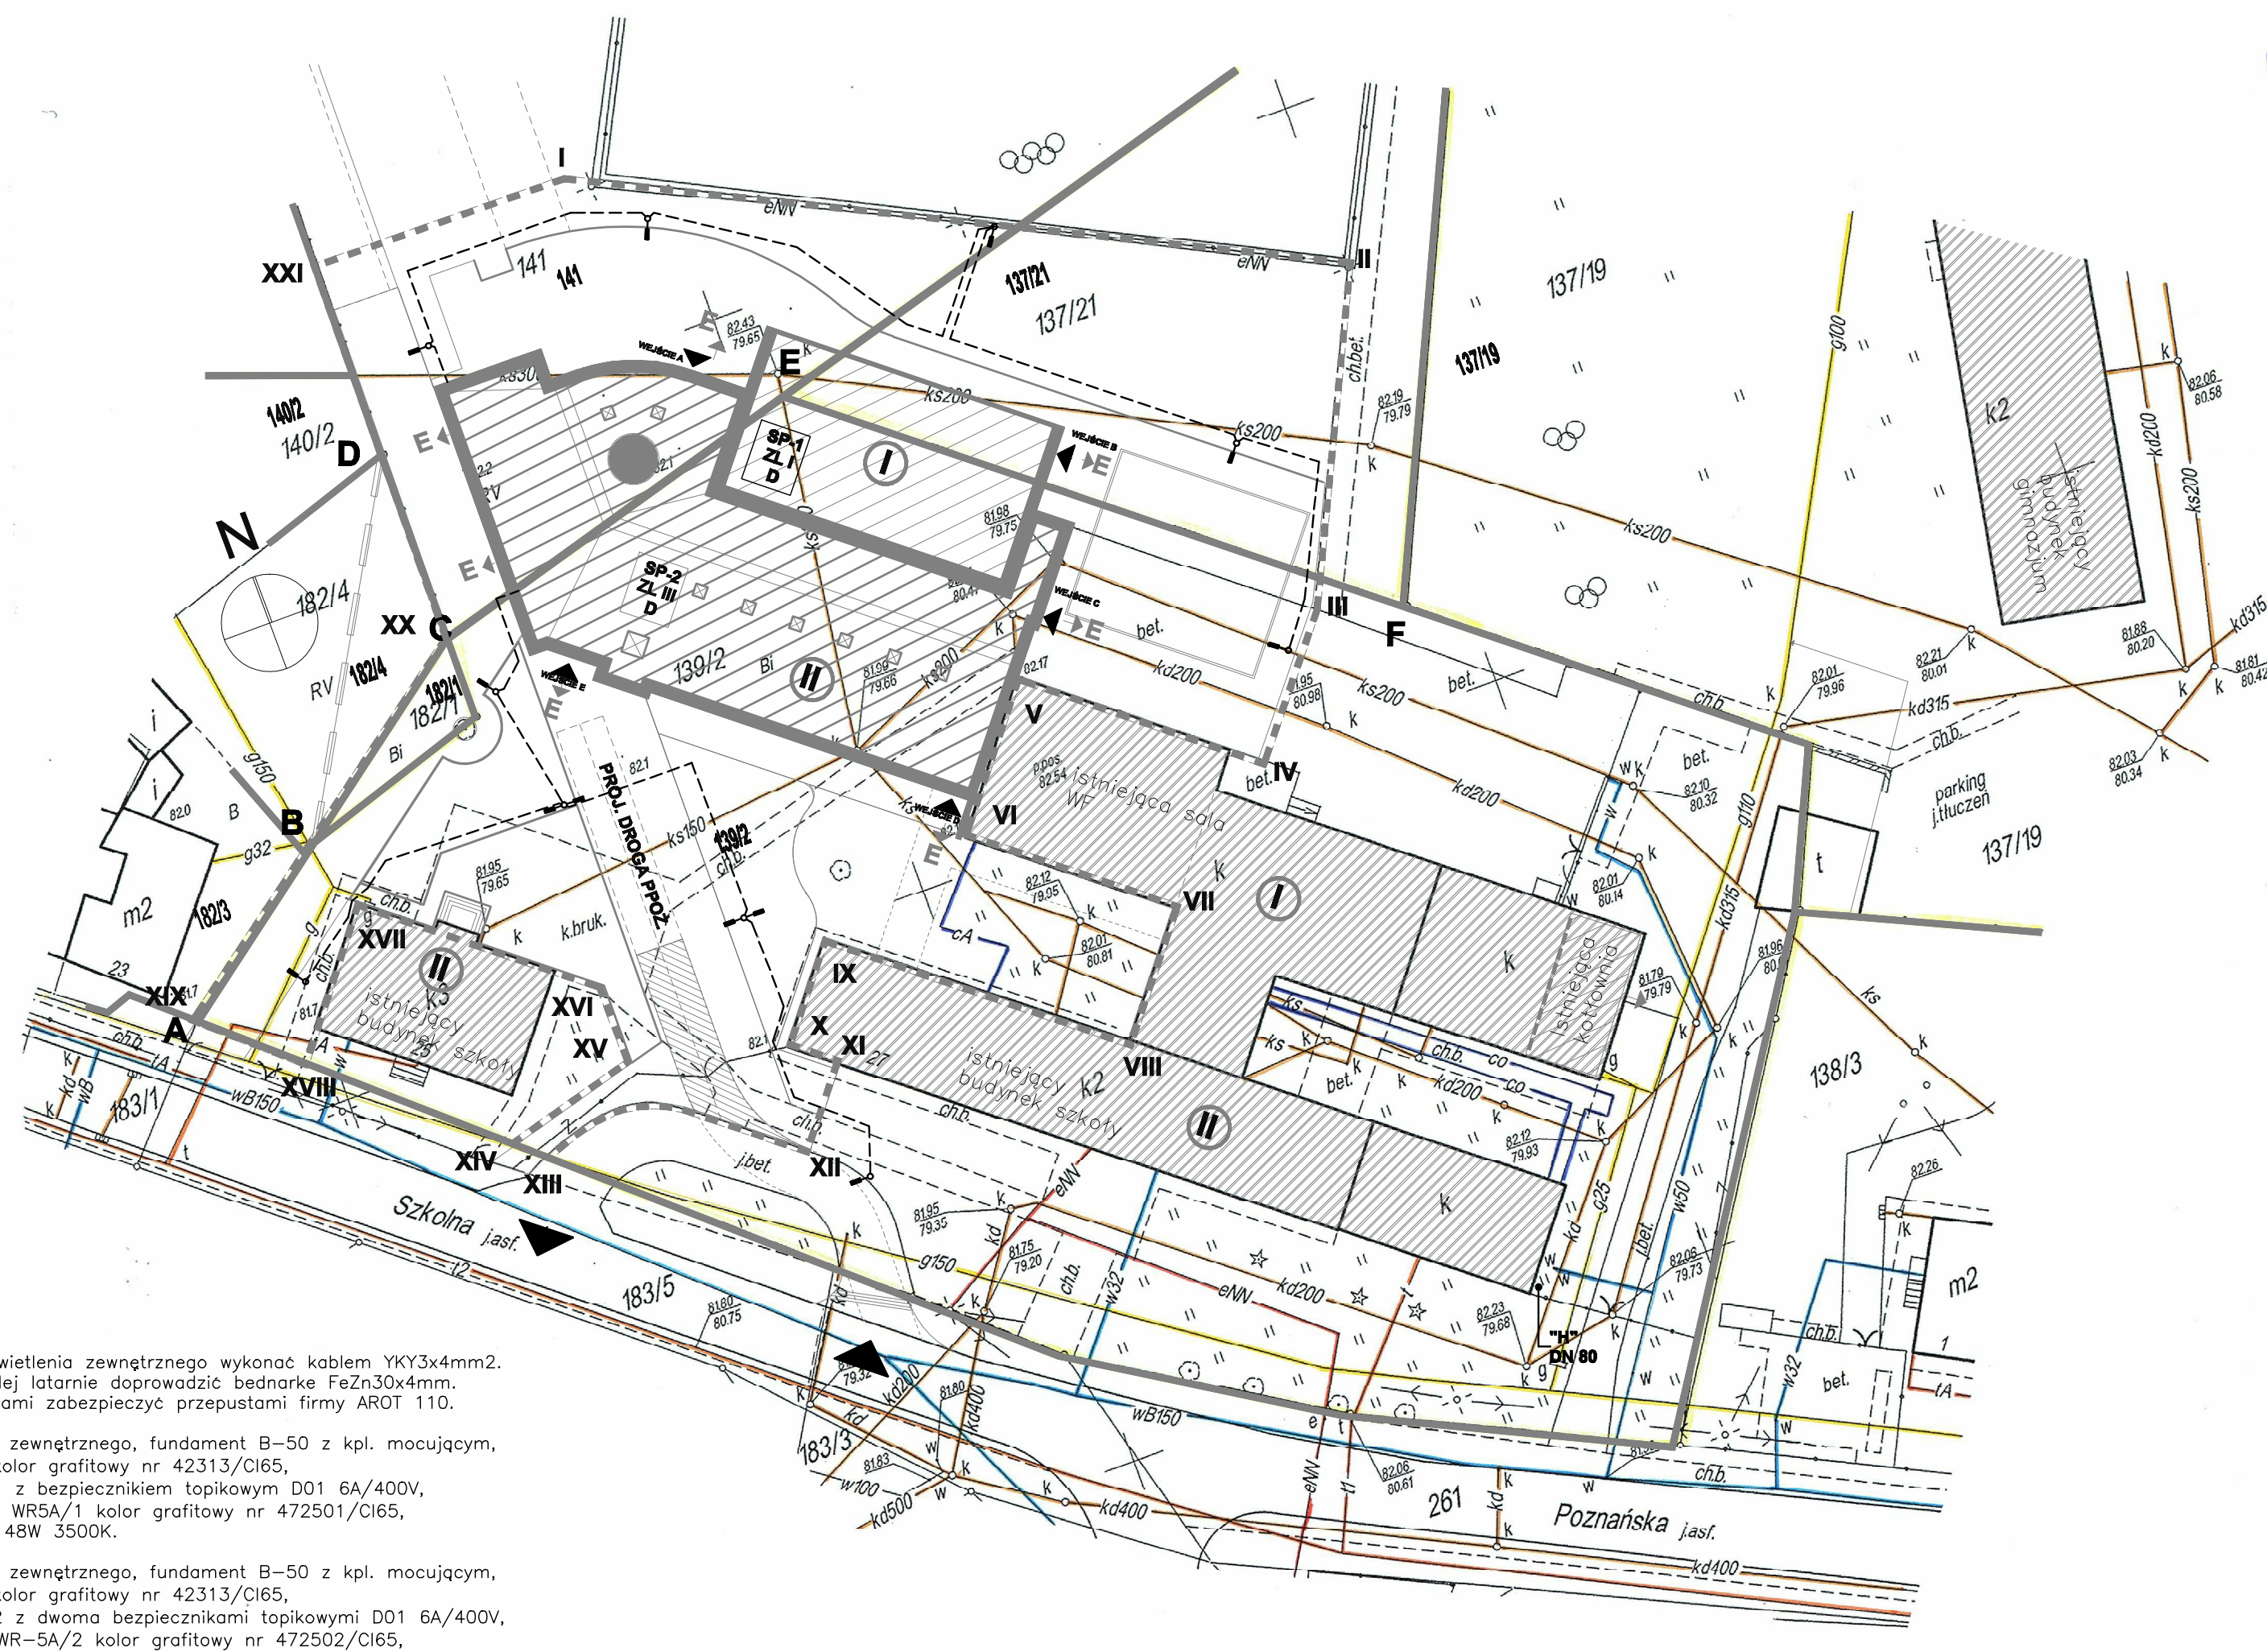

PODCZAS PRAC BUDOWLANYCH SKONTROLOWAĆ WYMIARY NA BUDOWIE.

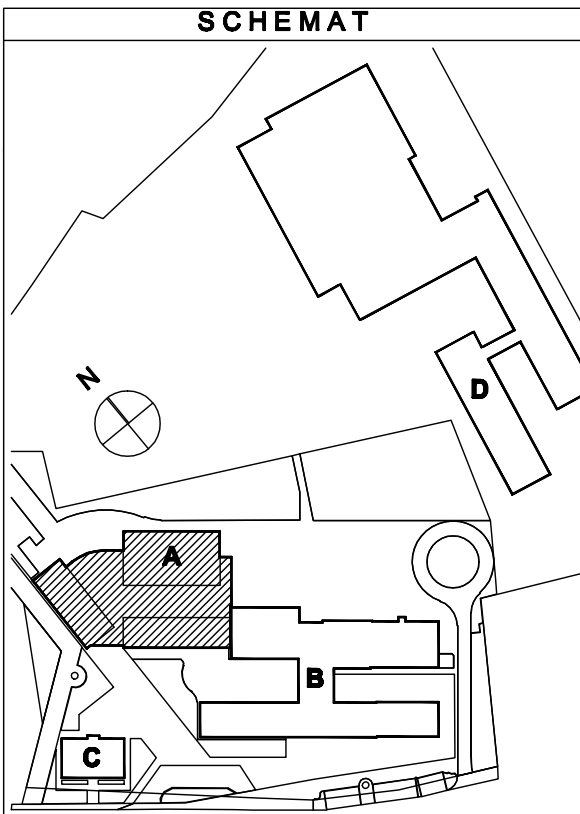

ZMIANY I UZUPEŁNIENIA		PROJEKTANT
LP	DATA	ZMIANA / BRANŻA
1	lut 2016	PIERWSZE WYDANIE RYSUNKU
2		
3		
4		
5		
6		
7		
8		
9		
10		
11		
12		
13		
14		
15		
16		



MARCEJ WIECZOREK ARCHYTEKT SP. Z O.O.
 ul. Wiśniowa 12 64-530 Przeźmierowo
 TEL./FAX +48 814 21 31 mwa.sp.zoo@gmail.com

PROJEKT BUDOWLANY

Biurowo: ul. Wiśniowa 12, 62-081 Przeźmierowo tel./ fax (+61) 814 21 31 e-mail: mwa.sp.zoo@gmail.com

Branża	Elektryczna	Stadium dokumentacji	Projekt Budowlany
Investor	UZURĄD GMINY W KAŹMIERZU - 64-530 Kaźmierz, ul. Szamotulska 20		EGZ.
Nazwa inwestycji/ adres	Budynek sali gimnastycznej z częścią dydaktyczną, ul. Szkolna 25- 27, 64-530 Kaźmierz		
Projektował	tech. Andrzej Grygiel	71317/8/P/2001	Projekt/branża
	inż. Józef Ostrowicz	194/Pw/91	
Opracował	inż. Patryk Kluba		
Sprawdzający	mgr inż. Tomasz Wieczorek	WKP/0314/PWOE/07	
Treść rysunku	Plan zagospodarowania terenu - zasilanie latarni oświetlenia zewnętrznego		
Data rozpoczęcia projektu	2015	Data	01.2016
Numer projektu	235/15	Skala	1:500
		Numer rysunku	E01

UWAGA! PROJEKT ARCHITEKTONICZNY ROZPATRYWAĆ, ŁĄCZNIE Z PROJEKTAMI BRANŻOWYMI
 Wszelkie prawa zastrzeżone. Powielanie lub wykorzystywanie niezgodne z przeznaczeniem bez zgody właściciela i projektanta dokumentacji zabronione.