

### MAPA DO CELÓW PROJEKTOWYCH 1:500

Powiększenie mapy zasadniczej 1:1000, Sekcje: 21b, 21d	
Oznaczenie kancelaryjne zgłoszenia pracy geodezyjnej	GK.6640.1.3052.2015
Ks. robót	262/2015
Województwo	wielkopolskie
Powiat	szamotulski
Jednostka ewidencyjna	302403_2
Obwód ewidencyjny	0906
Identyfikator nazwa	<b>KAZMIERZ</b>
Skala mapy	1:500
Stan aktualny na dzień	08.01.2016
Nazwa układu współrzędnych	Prostokątnych płaskich Układu wysokościowego Kronsztadt
Oznaczenie granic obszaru, który był przedmiotem aktualizacji	CAŁA MAPA
Informacje o służebnościach gruntowych mających wpływ na zagospodarowanie gruntów, zlokalizowanych w granicach projektowanej inwestycji	BRĄK
Ark. 2	Działka: 139/2 Powierzchnia: 0.4900ha
Ark. 2	Działka: 137/19 Powierzchnia: 0.6080ha
Ark. 2	Działka: 137/21 Powierzchnia: 0.1499ha
Ark. 2	Działka: 182/1 Powierzchnia: 0.0065ha
Właściciel	GMINA KAZMIERZ

Wykonawca:

BIURO USŁUG GEODEZYJNYCH  
I KARTOGRAFICZNYCH  
**RYSZARD KARIPIK**  
Geodeta uprawniony  
nr udpr. 9822/90  
64-500 Szamotuły, ul. M. Skłodowskiej 1d/2  
tel. Kom. 604-46-87-90 NIP 787-002-34-60

**RYSZARD KARIPIK**  
geodeta uprawniony  
nr udpr. 9822/90  
64-500 Szamotuły, ul. M. Skłodowskiej 1d/2  
kom. tel. 604-46-87-90

Szamotuły, dnia 15.01.2016r.

#### LEGENDA:

- powierzchnie - chodniki droga p.poż.
- powierzchnie - żwir
- powierzchnie - trawniki
- powierzchnie - dojazd
- projektowany budynek
- istniejące budynki
- istniejąca kotłownia
- ilość kondygnacji
- granice działek
- granica opracowania
- WEJŚCIE
- WYJŚCIE EWAKUACYJNE
- PROJ. WJAZD WYJAZD
- HYDRANT POŻAROWY
- istniejąca zielen wysoka

Poświadczam, że niniejszy dokument został opracowany w wyniku prac geodezyjnych i kartograficznych, których rezultaty zawiera operat techniczny wpisany do ewidencji materiałów państwowego zasobu geodezyjnego i kartograficznego

STAROSTA POWIATU SZAMOTULSKIEGO

P.3024.2016. 228


(Identyfikator ewidencyjny materiału zasobu-operatu technicznego)

2016-01-28

(Data wpisania operatu technicznego do ewidencji materiałów państwowego zasobu geodezyjnego i kartograficznego)

**Janusz Orłowski**  
SPECJALISTA

(Imię, nazwisko i podpis osoby reprezentującej organ)

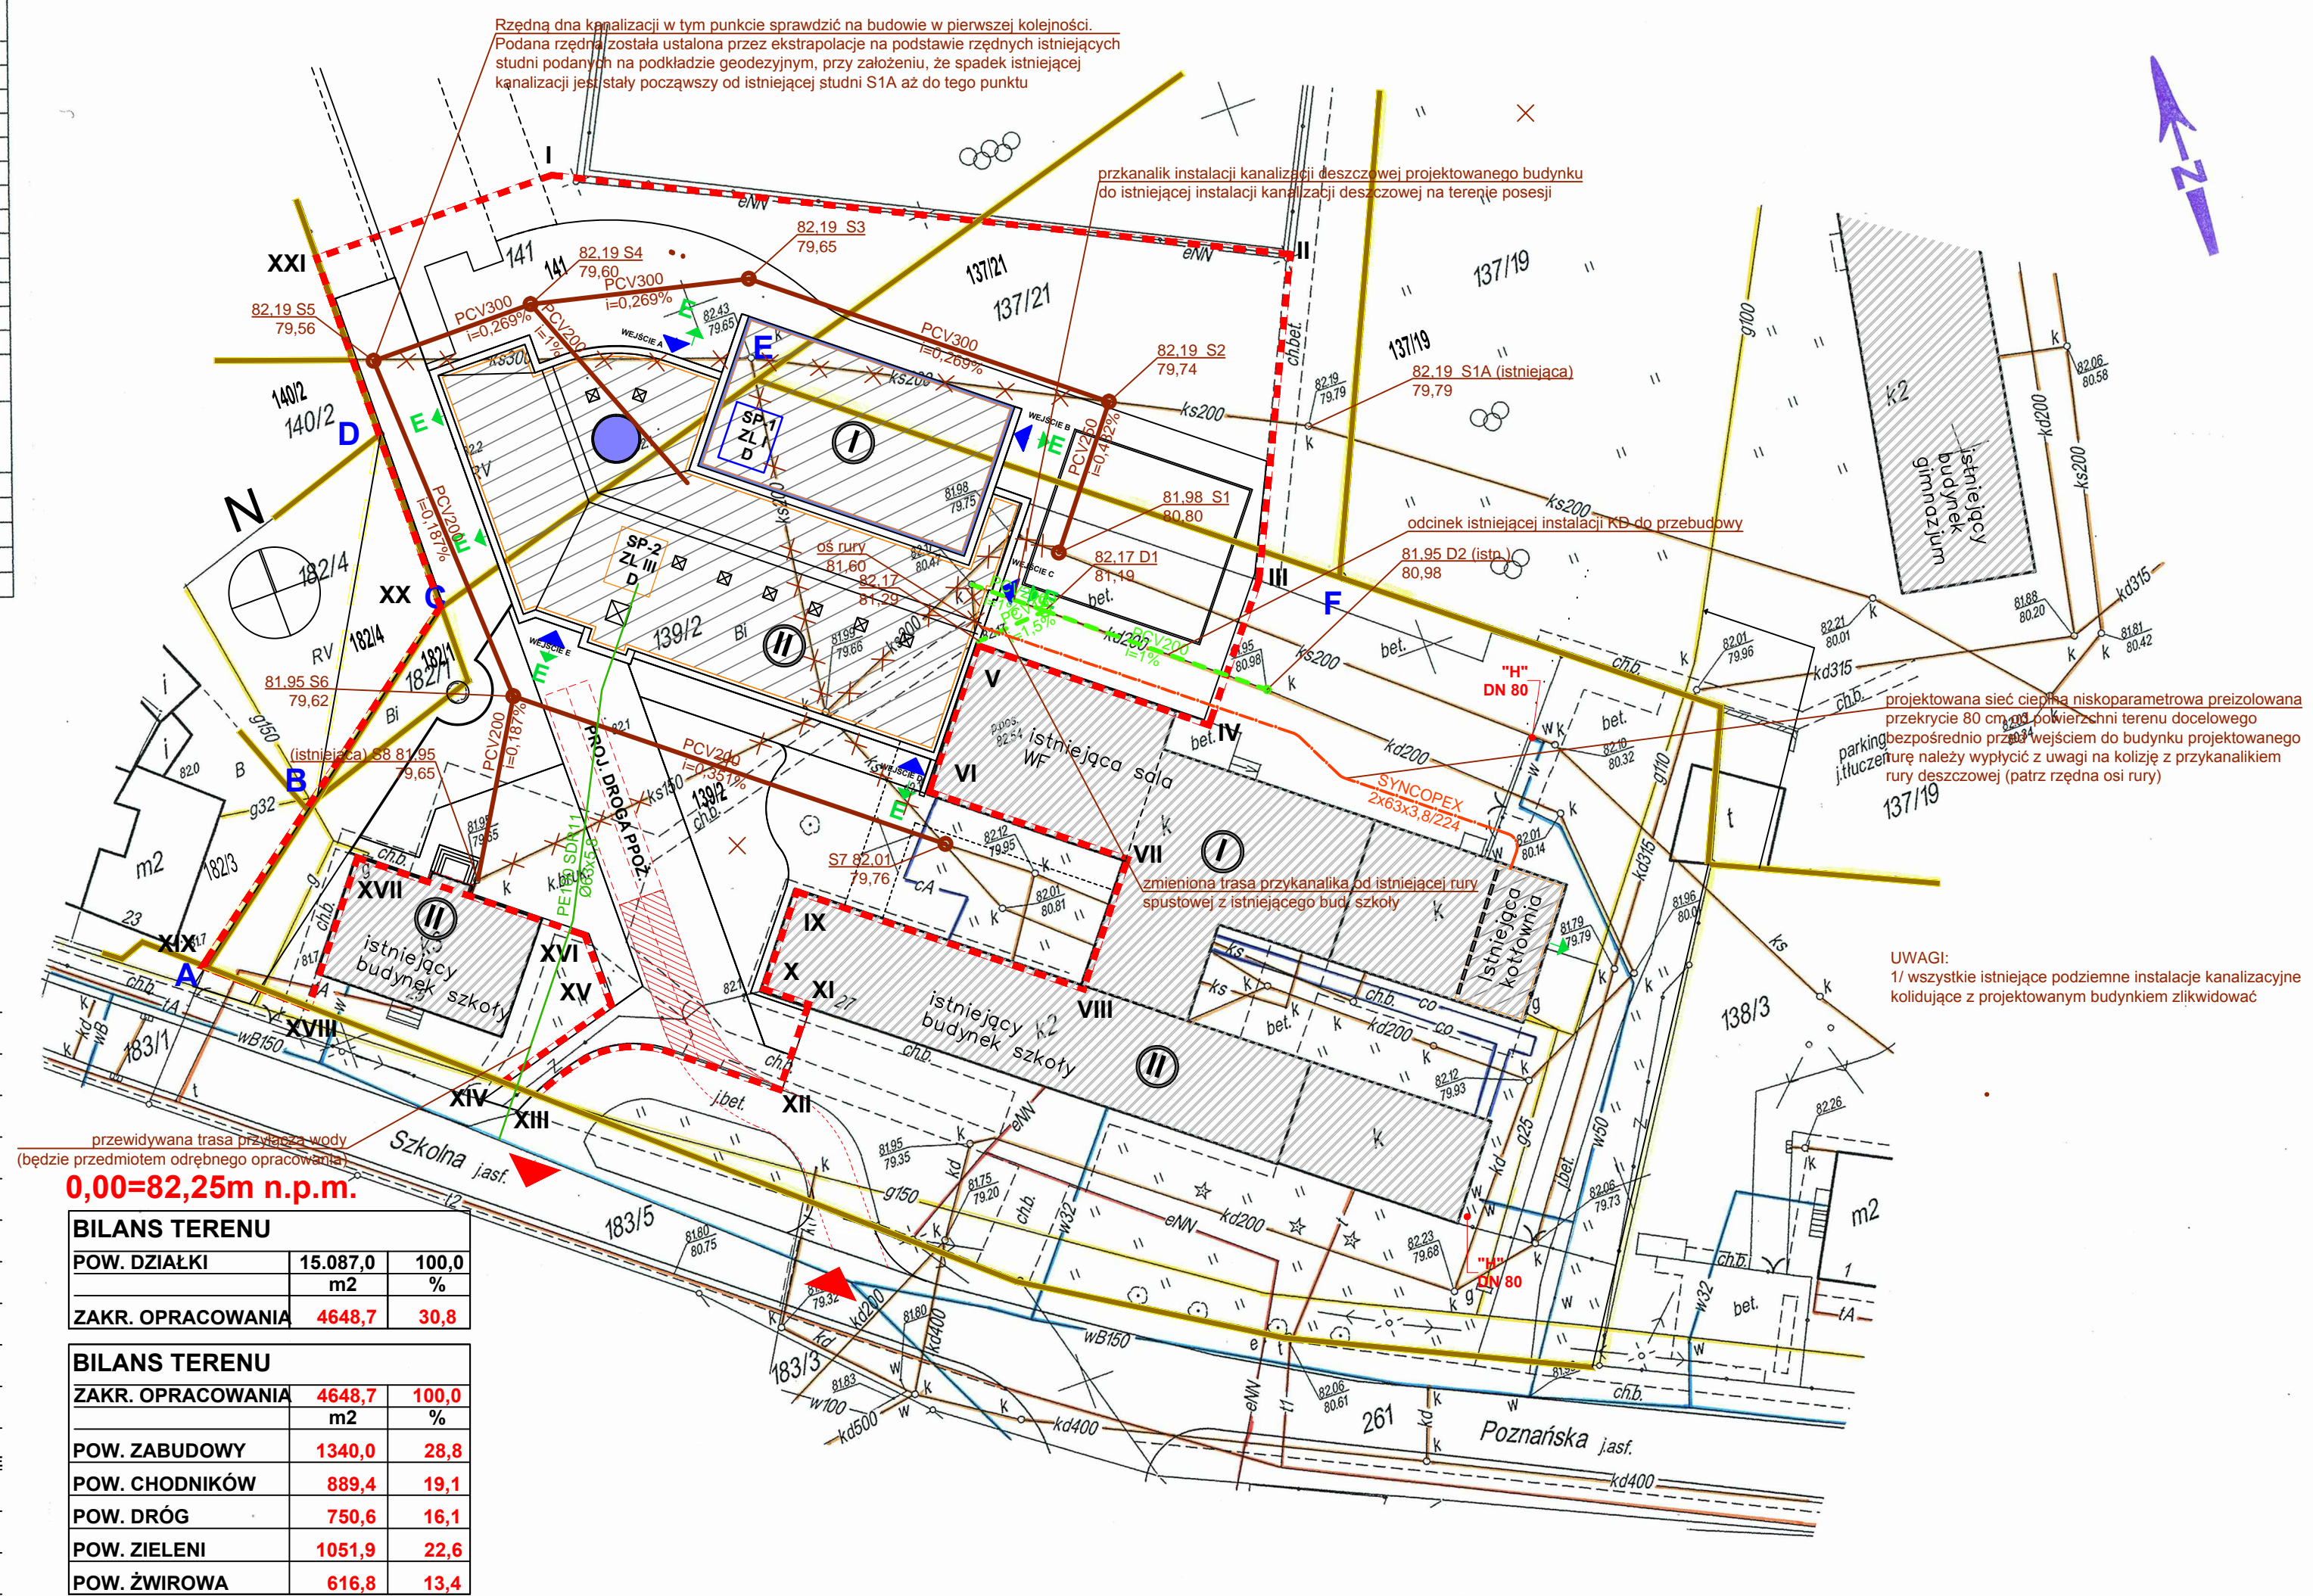

BILANS TERENU			
POW. DZIAŁKI	15.087,0	100,0	%
m2			
ZAKR. OPRACOWANIA	4648,7	30,8	%
BILANS TERENU			
ZAKR. OPRACOWANIA	4648,7	100,0	%
m2			
POW. ZABUDOWY	1340,0	28,8	%
POW. CHODNIKÓW	889,4	19,1	%
POW. DRÓG	750,6	16,1	%
POW. ZIELENI	1051,9	22,6	%
POW. ŻWIROWA	616,8	13,4	%

### UWAGA!

PODCZAS PRAC BUDOWLANYCH SKONTROLOWAĆ WYMIARY NA BUDOWIE.

SCHEMAT		ZMIANY I UZUPEŁNIENIA	
		LP	DATA
		1	15.01.2016
		2	
		3	
Biuro: ul. Wiśniowa 12, 62-081 Przeźmierowo tel./ fax (+61) 814 21 31 e-mail: mwa.sp.zoo@gmail.com	
Branża	Architektura
Stadium dokumentacji	Projekt Budowlany
Inwestor	UZRAD GMINY W KAZMIERZU - 64-530 Kaźmierz, ul. Szamotulska 20
Nazwa inwestycji/ adres	Budynek sali gimnastycznej z częścią dydaktyczną, ul. Szkoła 25-27, 64-530 Kaźmierz
Projektował	mgr inż. Andrzej Strzyż
Sprawdzający	mgr inż. Ryszard Berwald
Tręść rysunku	Instalacje sanitarne - plan sytuacyjno-wysokościowy

Data rozpoczęcia projektu	2015	Data	01.2016	Skala	1:500
Numer projektu	235/15	Numer rysunku	IS01		

UWAGA! PROJEKT INSTALACJI ROZPATRYWAĆ ŁĄCZNIE Z PROJ. ARCHITEKTURY I BRANŻOWYMI  
Wszelkie prawa zastrzeżone. Powielanie lub wykorzystywanie niezgodne z przeznaczeniem bez zgody właściciela i projektanta dokumentacji zabronione