




PRZEKROJ 2-2
1:10

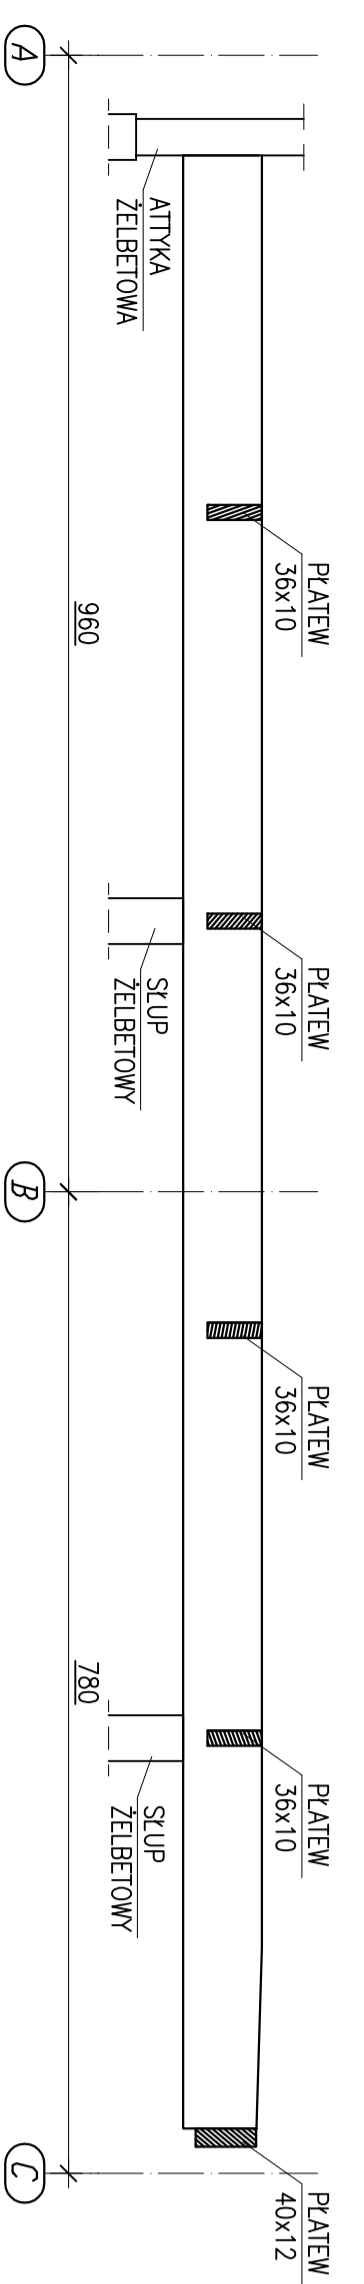


PRZEKROJ 3-3
1:10

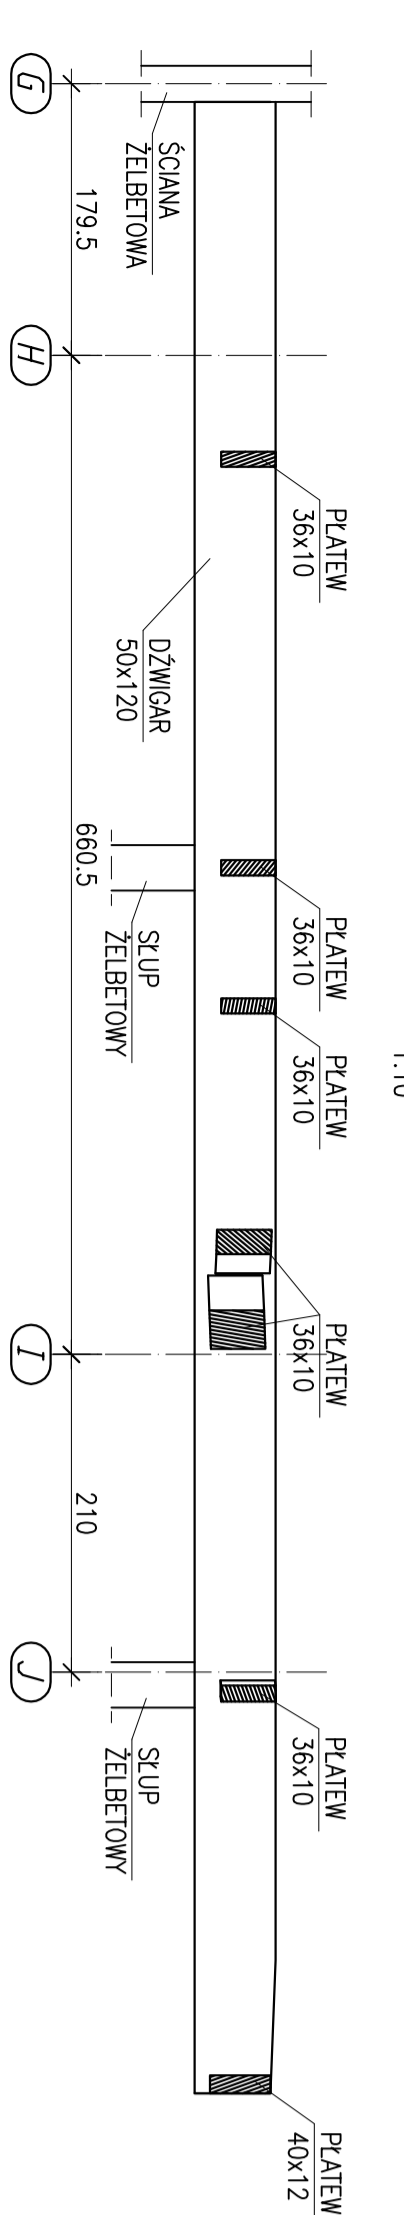


OPARCIE PŁATWI Z DREWNA KLEJONEGO NA DZWIGARZE Z DREWNA KLEJONEGO

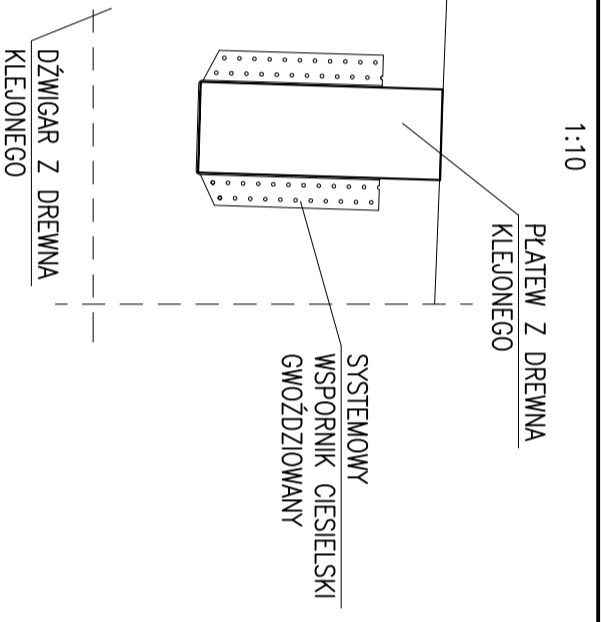

OPARCIE BELKI Z DREWNA KLEJONEGO NA SLUPIE ŻELBETOWYM

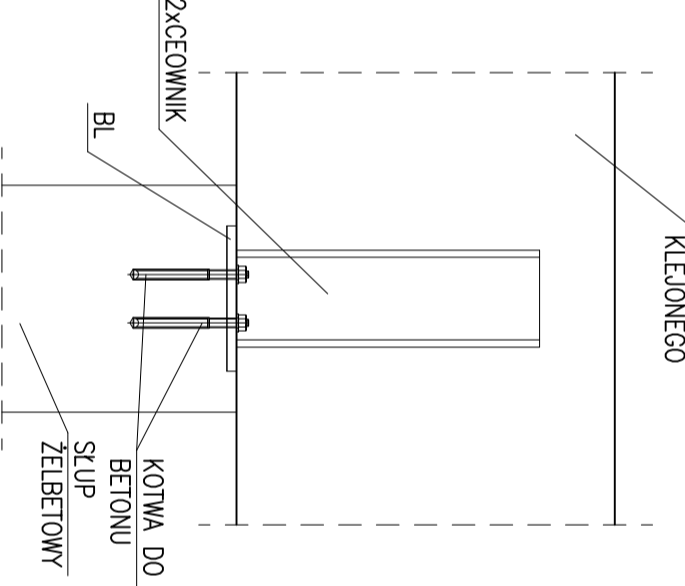

PRZEKROJ 1-1
1:10

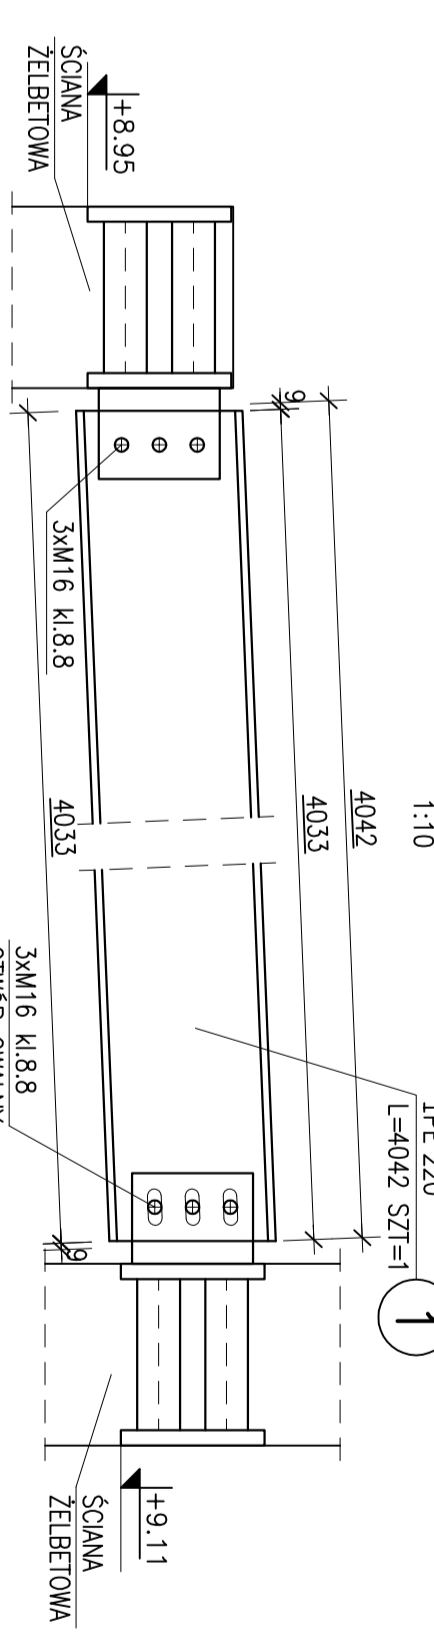

ZESTAWIENIE STALI			
POZ.	LICZBA	ROZMIAR	WAGA
1	1	220	105.50

DREWNO KLEJONE KL.GL28
STAL S355

PODCZAS PRAC BUDOWLANYCH SKONTROLOWAC WMIARY NA BUDOWIE:
S. CIEPIEŁA
ZAMIAJĄCY I UZUPEŁNIENIA

PROJEKT WYKONAWCZY



