

Km PP = 0+649.07
 Wsp. N = 5820523.0359
 Wsp. E = 5610336.5693
 R = 40.0
 L = 31.79
 Szybczna = 45.53
 Sieczna = 16.8
 Styczna = 3.38

KŁK: 0+664.07
 L=313.783

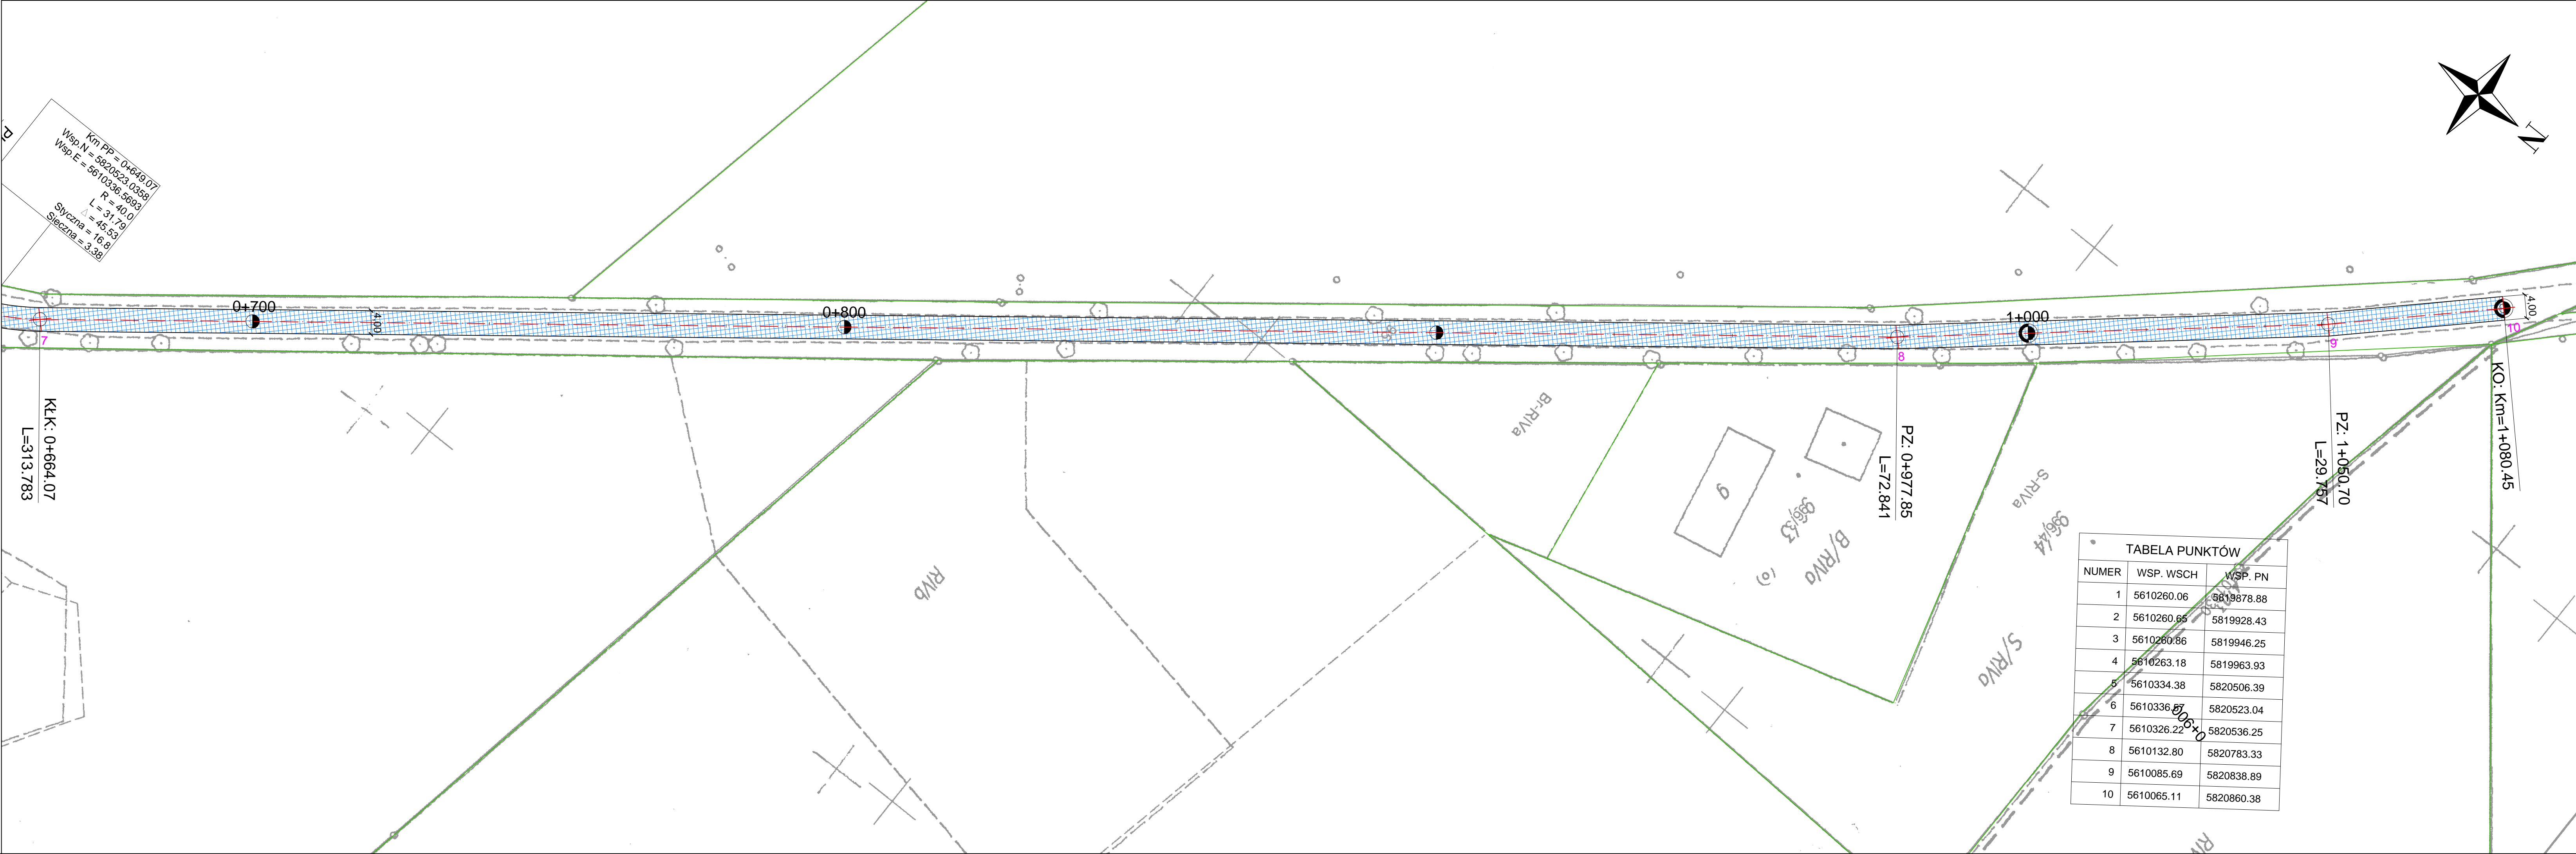


TABELA PUNKTÓW

NUMER	WSP. WSCH	WSP. PN
1	5610260.06	5819878.88
2	5610260.65	5819928.43
3	5610260.86	5819946.25
4	5610263.18	5819963.93
5	5610334.38	5820506.39
6	5610336.67	5820523.04
7	5610326.22	5820536.25
8	5610132.80	5820783.33
9	5610085.69	5820838.89
10	5610065.11	5820860.38

LEGENDA

- Projektowana nawierzchnia jezdni
- Projektowana krawężń jezdni
- Projektowana oś
- Linie rozgraniczające inwestycji
- Punkty tyczenia osi

JEDNOSTKA PROJEKTOWA ul. Szamotulska 36 64-530 Kazmierz tel. +48 693 285 116 e-mail: wilk@wilk-projekt.pl	ZAMAWIAJĄCY ul. Szamotulska 20 64-530 Kazmierz tel. +48 61 291 80 65 fax: +48 61 291 83 20 e-mail: gmina@kazmierz.pl www.kazmierz.pl
--	---

Stadium	PROJEKT TECHNICZNY	
Temat	Projekt utwardzenia nawierzchni drogi gminnej nr 243521P na działkach 125/2 i 95 obręb Dolne Pole	
Tytuł rysunku	PLAN SYTUACYJNY	
Stanowisko	Imię i Nazwisko	Podpis
Opracowujący	mgr inż. Tomasz WILK	
Data opracowania	Skala	Nr rysunku . Ark.
08.2017	1:500	2.2