

MAPA DO CELÓW PROJEKTOWYCH 1:500

Powiększenie mapy zasadniczej 1:1000, Sekcje: 21b, 21d	
Oznaczenie kancelaryjne zgłoszenia pracy geodezyjnej	GK.6640.1.3052.2015
Ks. robót	262/2015
Województwo	wielkopolskie
Powiat	szamotulski
Jednostka ewidencyjna	302403_2
Identyfikator nazwa	Kaźmierz
Obręb ewidencyjny	0906
Identyfikator nazwa	KAŹMIERZ
Skala mapy	1:500
Stan aktualny na dzień	08.01.2016
Nazwa układu współrzędnych	Prostokątnych płaskich Układu wysokościowego Kronsztadt
Oznaczenie granic obszaru, który był przedmiotem aktualizacji	CAŁA MAPA
Informacje o służeńościach gruntowych mających wpływ na zagospodarowanie gruntów, zlokalizowanych w granicach projektowanej inwestycji	BRAK
Ark. 2	Działka: 139/2 Powierzchnia: 0.4900ha
Ark. 2	Działka: 137/19 Powierzchnia: 0.6080ha
Ark. 2	Działka: 137/21 Powierzchnia: 0.1499ha
Ark. 2	Działka: 182/1 Powierzchnia: 0.0065ha
Właściciel	GMINA KAŹMIERZ

Wykonawca:

BIURO USŁUG GEODEZYJNYCH
I KARTOGRAFICZNYCH
RYSZARD KARPIK
Geodeta uprawniony
nr upr. 9822/90
64-500 Szamotuły, ul. M. Skłodowskiej 1d/2
tel. Kom. 604-46-87-90 NIP 787-002-34-60

RYSZARD KARPIK
geodeta uprawniony
nr upr. 9822/90
64-500 Szamotuły, ul. M. Skłodowskiej 1d/2
kom. 604-46-87-90

Szamotuły, dnia 15.01.2016r.

Poświadczam się, że niniejszy dokument został opracowany w wyniku prac geodezyjnych i kartograficznych, których rezultaty zawiera operat techniczny wpisany do ewidencji materiałów państwowego zasobu geodezyjnego i kartograficznego

STAROSTA POWIATU SZAMOTULSKIEGO

P.3024.2016. 228


(Identyfikator ewidencyjny materiału zasobu-operatu technicznego)

2016 -01- 2 8

(Data wpisania operatu technicznego do ewidencji materiałów zasobu)


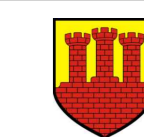
Jęży Orłowski
SPECJALISTA

(Imię, nazwisko i podpis osoby reprezentującej organ)

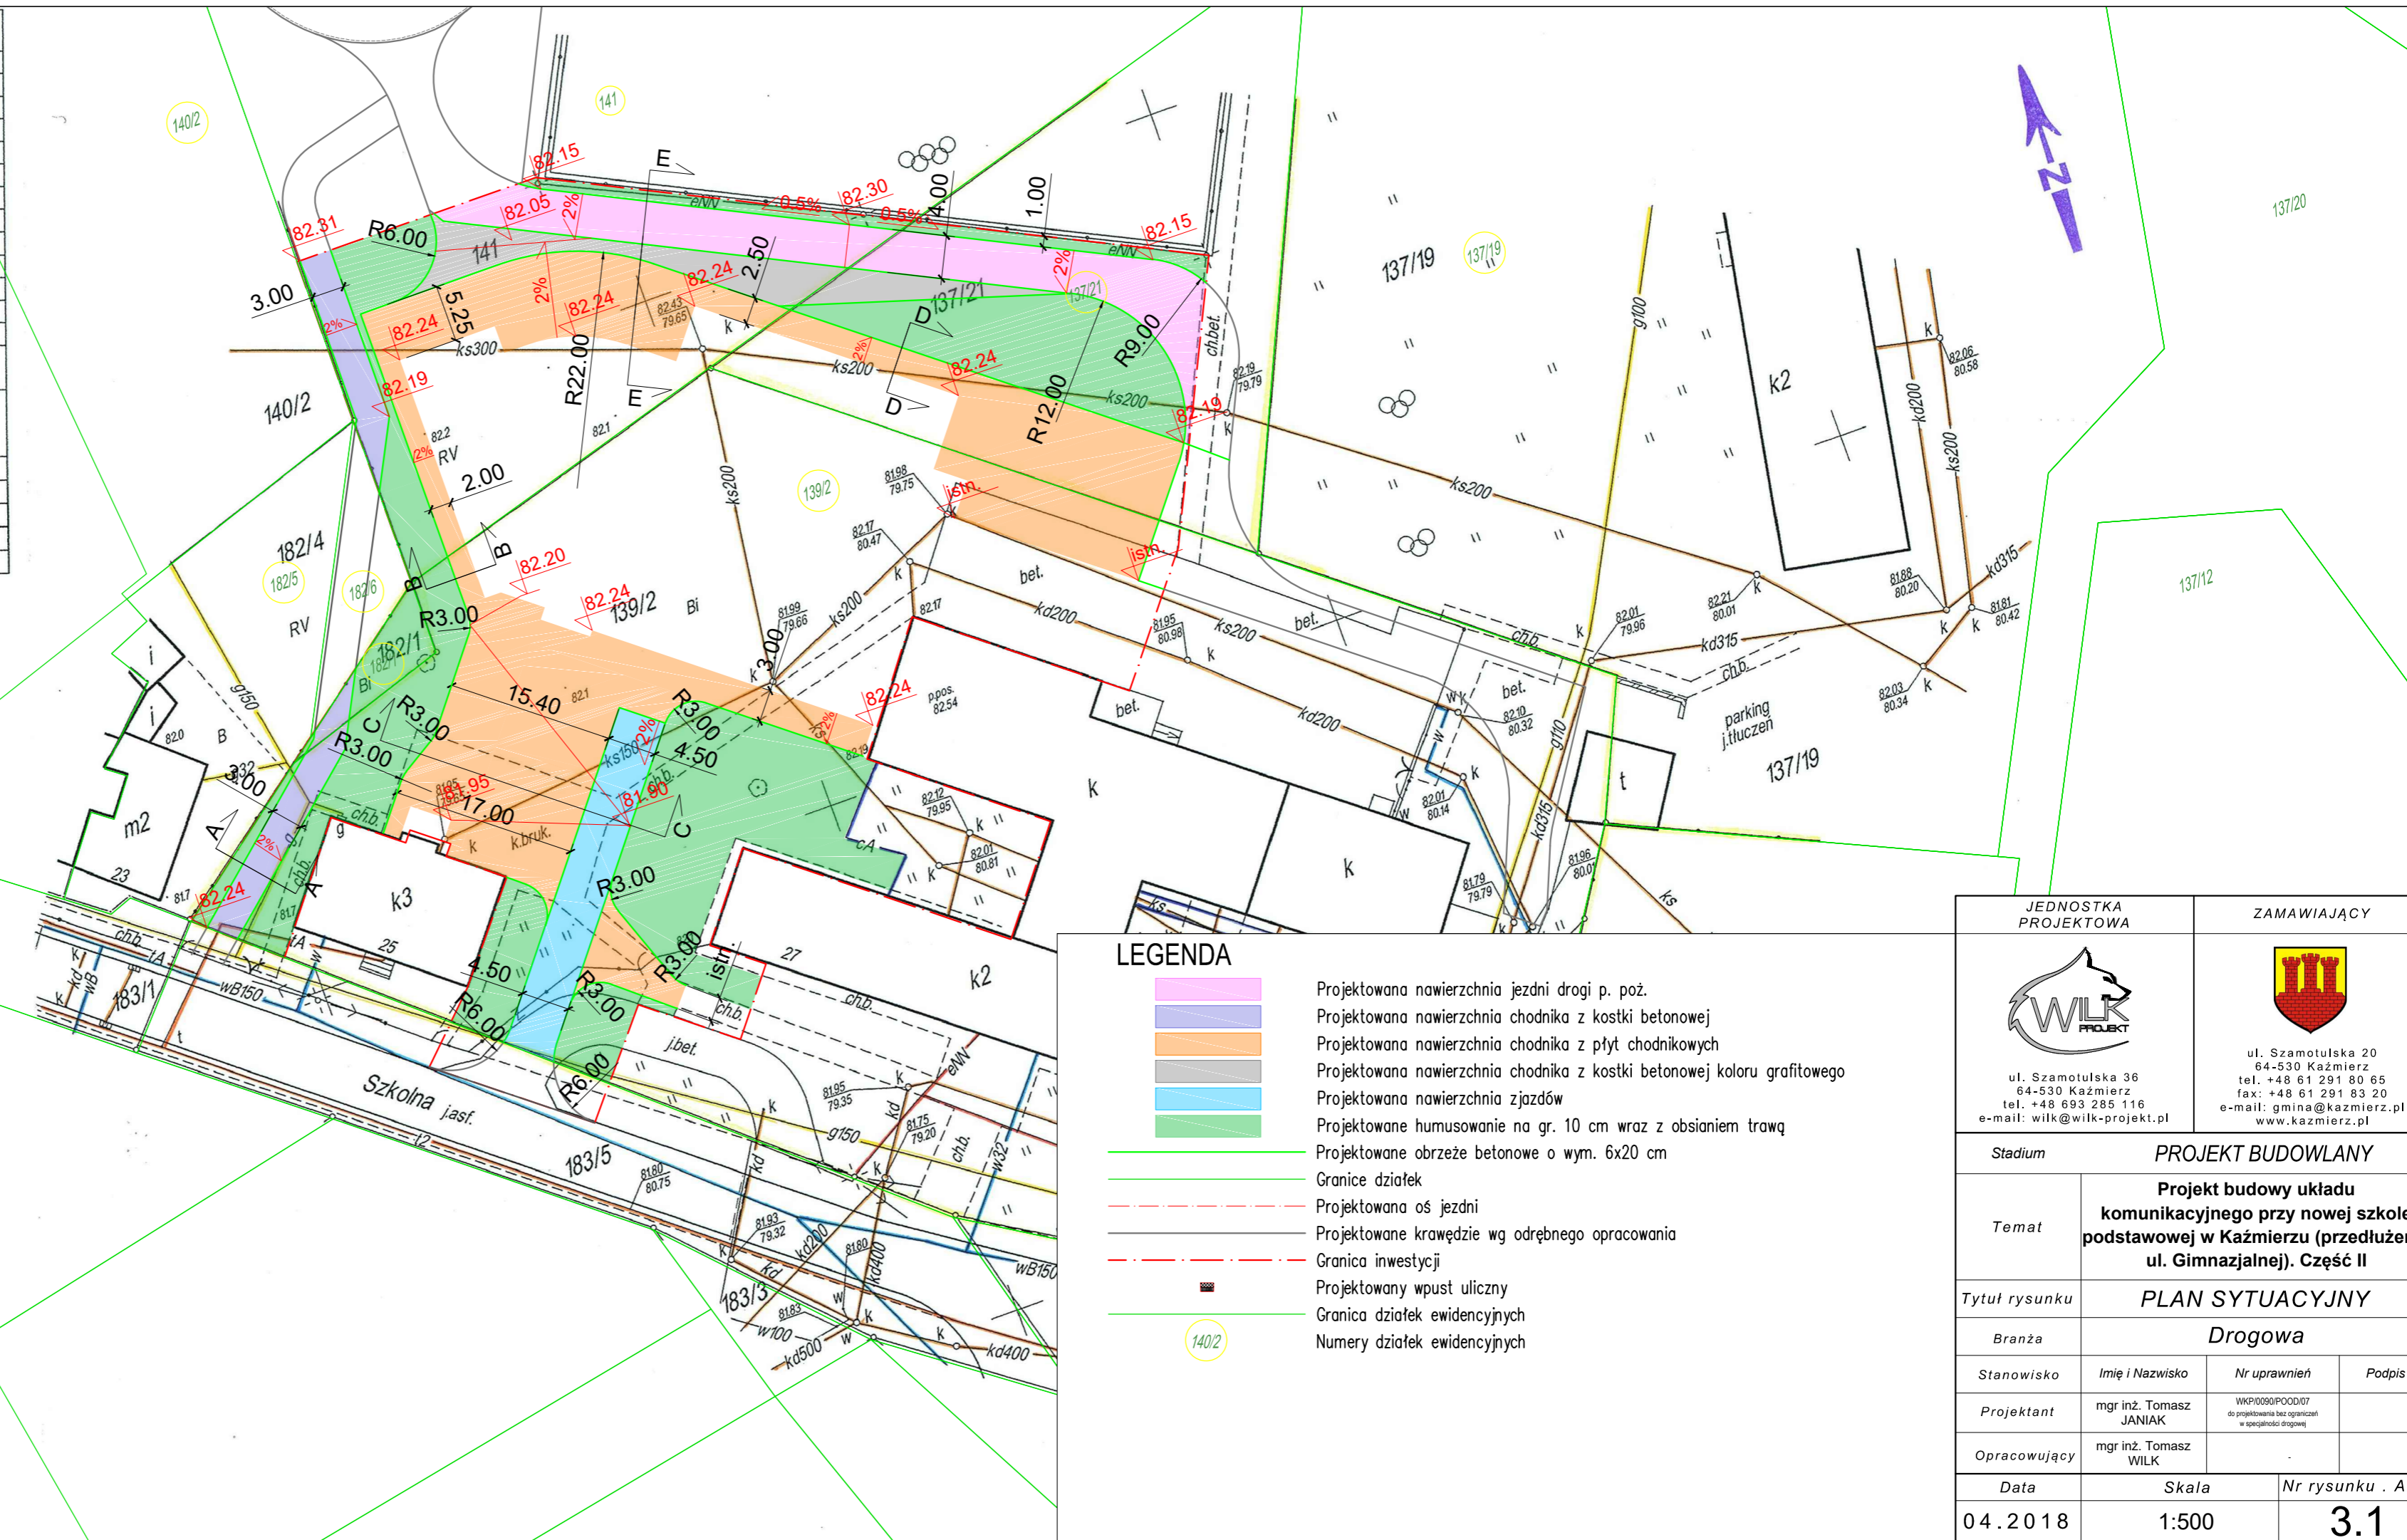

LEGENDA

- Projektowana nawierzchnia jezdni drogi p. poz.
- Projektowana nawierzchnia chodnika z kostki betonowej
- Projektowana nawierzchnia chodnika z płyt chodnikowych
- Projektowana nawierzchnia chodnika z kostki betonowej koloru grafitowego
- Projektowana nawierzchnia zjazdów
- Projektowane humusowanie na gr. 10 cm wraz z obsianiem trawą
- Projektowane obrzeże betonowe o wym. 6x20 cm
- Granice działek
- Projektowana oś jezdni
- Projektowane krawędzie wg odrębnego opracowania
- Granica inwestycji
- Projektowany wpust uliczny
- Granica działek ewidencyjnych
- Numery działek ewidencyjnych

JEDNOSTKA PROJEKTOWA		ZAMAWIAJĄCY	
			
ul. Szamotulska 36 64-530 Kaźmierz tel. +48 61 291 80 65 fax: +48 61 291 83 20 e-mail: gmina@kazmierz.pl www.kazmierz.pl		ul. Szamotulska 20 64-530 Kaźmierz tel. +48 61 291 80 65 fax: +48 61 291 83 20 e-mail: gmina@kazmierz.pl www.kazmierz.pl	
Stadium		PROJEKT BUDOWLANY	
Temat		Projekt budowy układu komunikacyjnego przy nowej szkole podstawowej w Kaźmierzu (przedłużenie ul. Gimnazjalnej). Część II	
Tytuł rysunku		PLAN SYTUACYJNY	
Branża		Drogowa	
Stanowisko	Imię i Nazwisko	Nr uprawnień	Podpis
Projektant	mgr inż. Tomasz JANIĄK	WKP/0090/POOD/07 do projektowania bez ograniczeń w specjalności drogowej	
Opracowujący	mgr inż. Tomasz WILK		
Data	Skala	Nr rysunku . Ark.	
04.2018	1:500	3.1	