

STAROSTA POWIATU SZAMOTULSKIEGO

ul. Wojska Polskiego 4

64-500 Szamotuły

Znak: GK.6642.1. 1440.2018

Województwo: wielkopolskie


Powiat: szamotulski

Jednostka ewidencyjna: Kazmierz - obszar wiejski

Obręb ewidencyjny: Komorowo

Mapa zasadnicza

Skala 1:1000

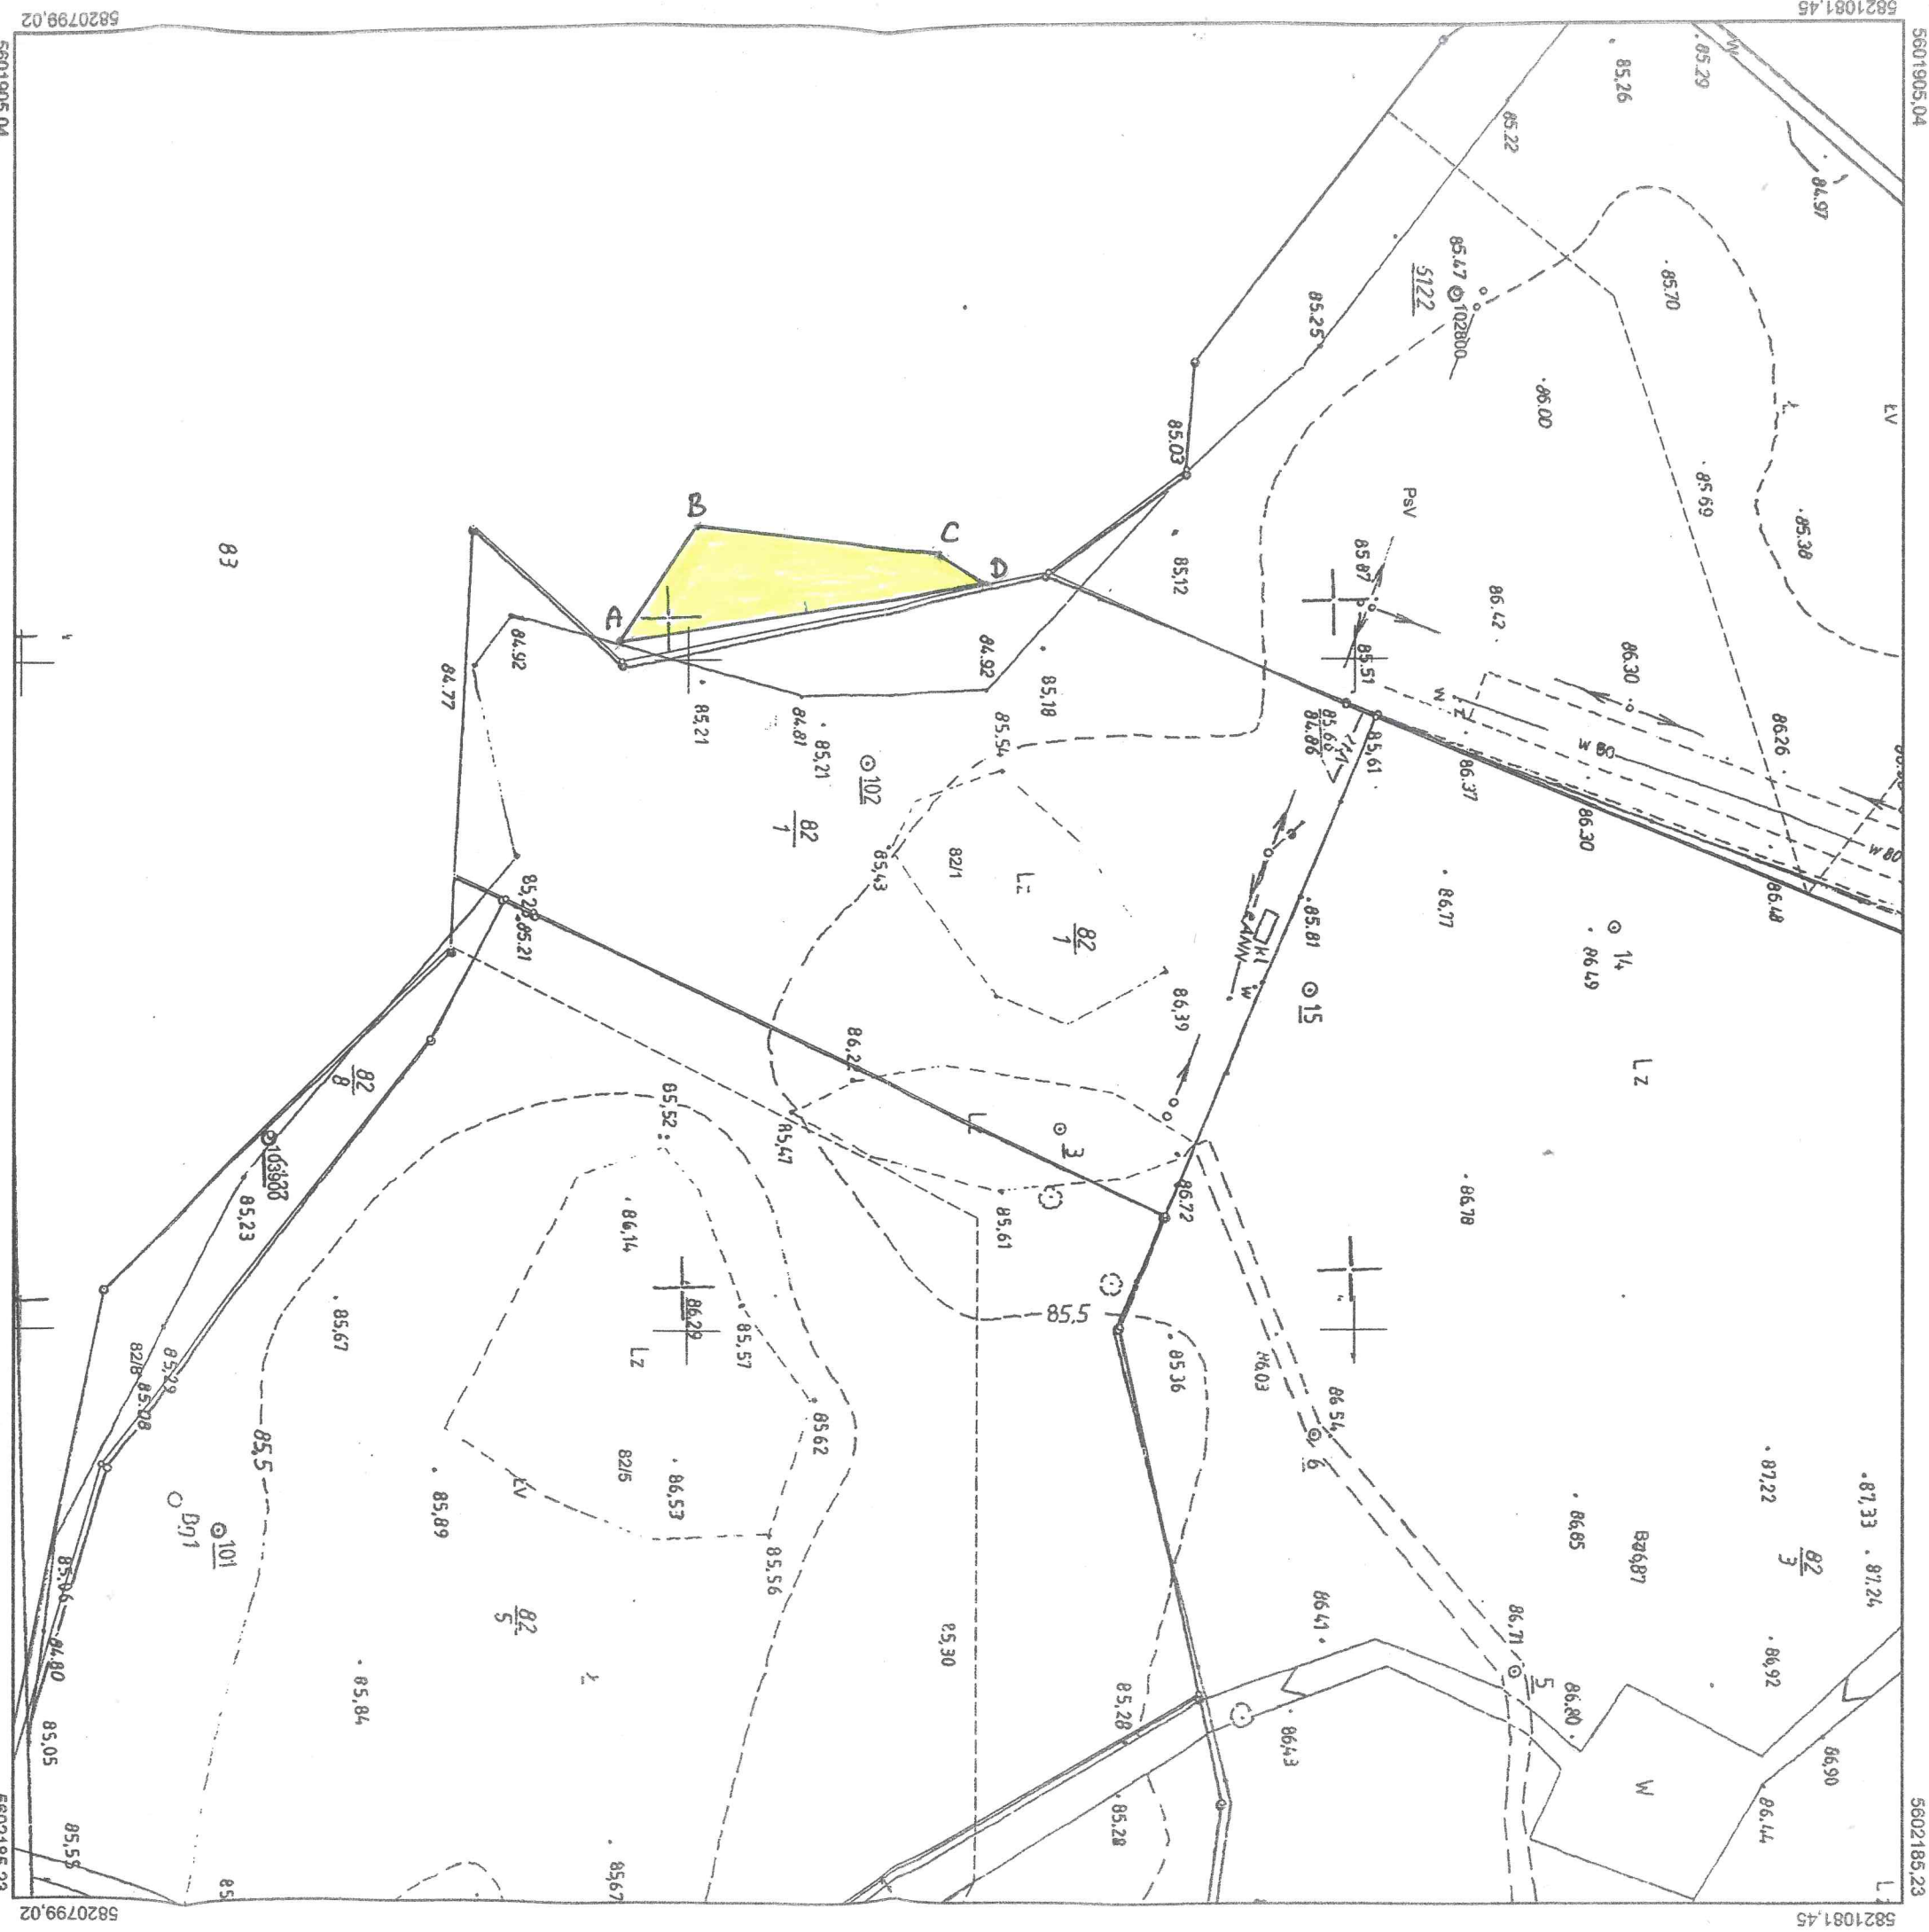

Poświadczam się zgodność niniejszej kopii z treścią materiału państwowego zasobu geodezyjnego i kartograficznego

STAROSTA POWIATU SZAMOTULSKIEGO

Mapa zasadnicza

(Nazwa materiału zasobu)

P.3024.2015.3602

(Identyfikator ewidencyjny materiału zasobu)

27-06-2018 r.

(Data wykonania kopii)

Z UP. STAROSTY

mgr Ewa Szymkowiak

INSPEKTOR

(Imię, nazwisko i podpis osoby reprezentującej organ)

Sporządził: Ewa Szymkowiak

(podpis)

Szamotuły, dnia 27-06-2018 r.