

ulica: Czeremchowa,
Tujowa, Cyprysiowa, Jaśminowa,
Kalinowa, Magnoliowa

Sekcja: 412.443.162
KERS: GK6640.1.3121.2017

Stan aktualny na dzień: 28.02.2018 r.


GRZEGORZ JANKOWIAK
ul. Łeśna 31
64-530 Kądzierz
tel. +48 61 291 83 20
www.kazmierz.pl

USŁUGI
GEODEZYJNO-KARTOGRAFICZNE
GRZEGORZ JANKOWIAK
ul. Łeśna 31
64-530 Kądzierz
tel. +48 61 291 83 20
www.kazmierz.pl

Wskazanie treścią obiektu budowlanego podlegającego wytyczeniu przez jednostki wykonawstwa geodezyjnego (Ustawa z dnia 17.05.1998r. PRAWO GEODEZYJNE I KARTOGRAFICZNE Art.27 ust.2 pkt.2 DZ.U.z 2010 roku Nr 193 poz.1287

Nie wykazuje się istnienia w terenie innych nie wykazanych na niniejszej mapie urządzeń podziemnych, które nie były zgłoszone do inwentaryzacji lub o których braku jest informacji w instytucjach branżowych.

Poświadczam, że niniejszy dokument został opracowany w wyniku prac geodezyjnych i kartograficznych, których rezultaty zawiera operat techniczny wpisany do ewidencji materiałów planimetrycznych zasobu geodezyjnego i kartograficznego
STAROSTA POWIATU SZAMOTULSKIEGO
P. 3024.2018.995
(Identyfikator ewidencyjny materiału zasobu operat techniczny)
Data wytyczenia: 20.04.2018
(Data wytyczenia planimetrycznych materiałów zasobu geodezyjnego i kartograficznego)
Imię, nazwisko i podpis osoby reprezentującej organ

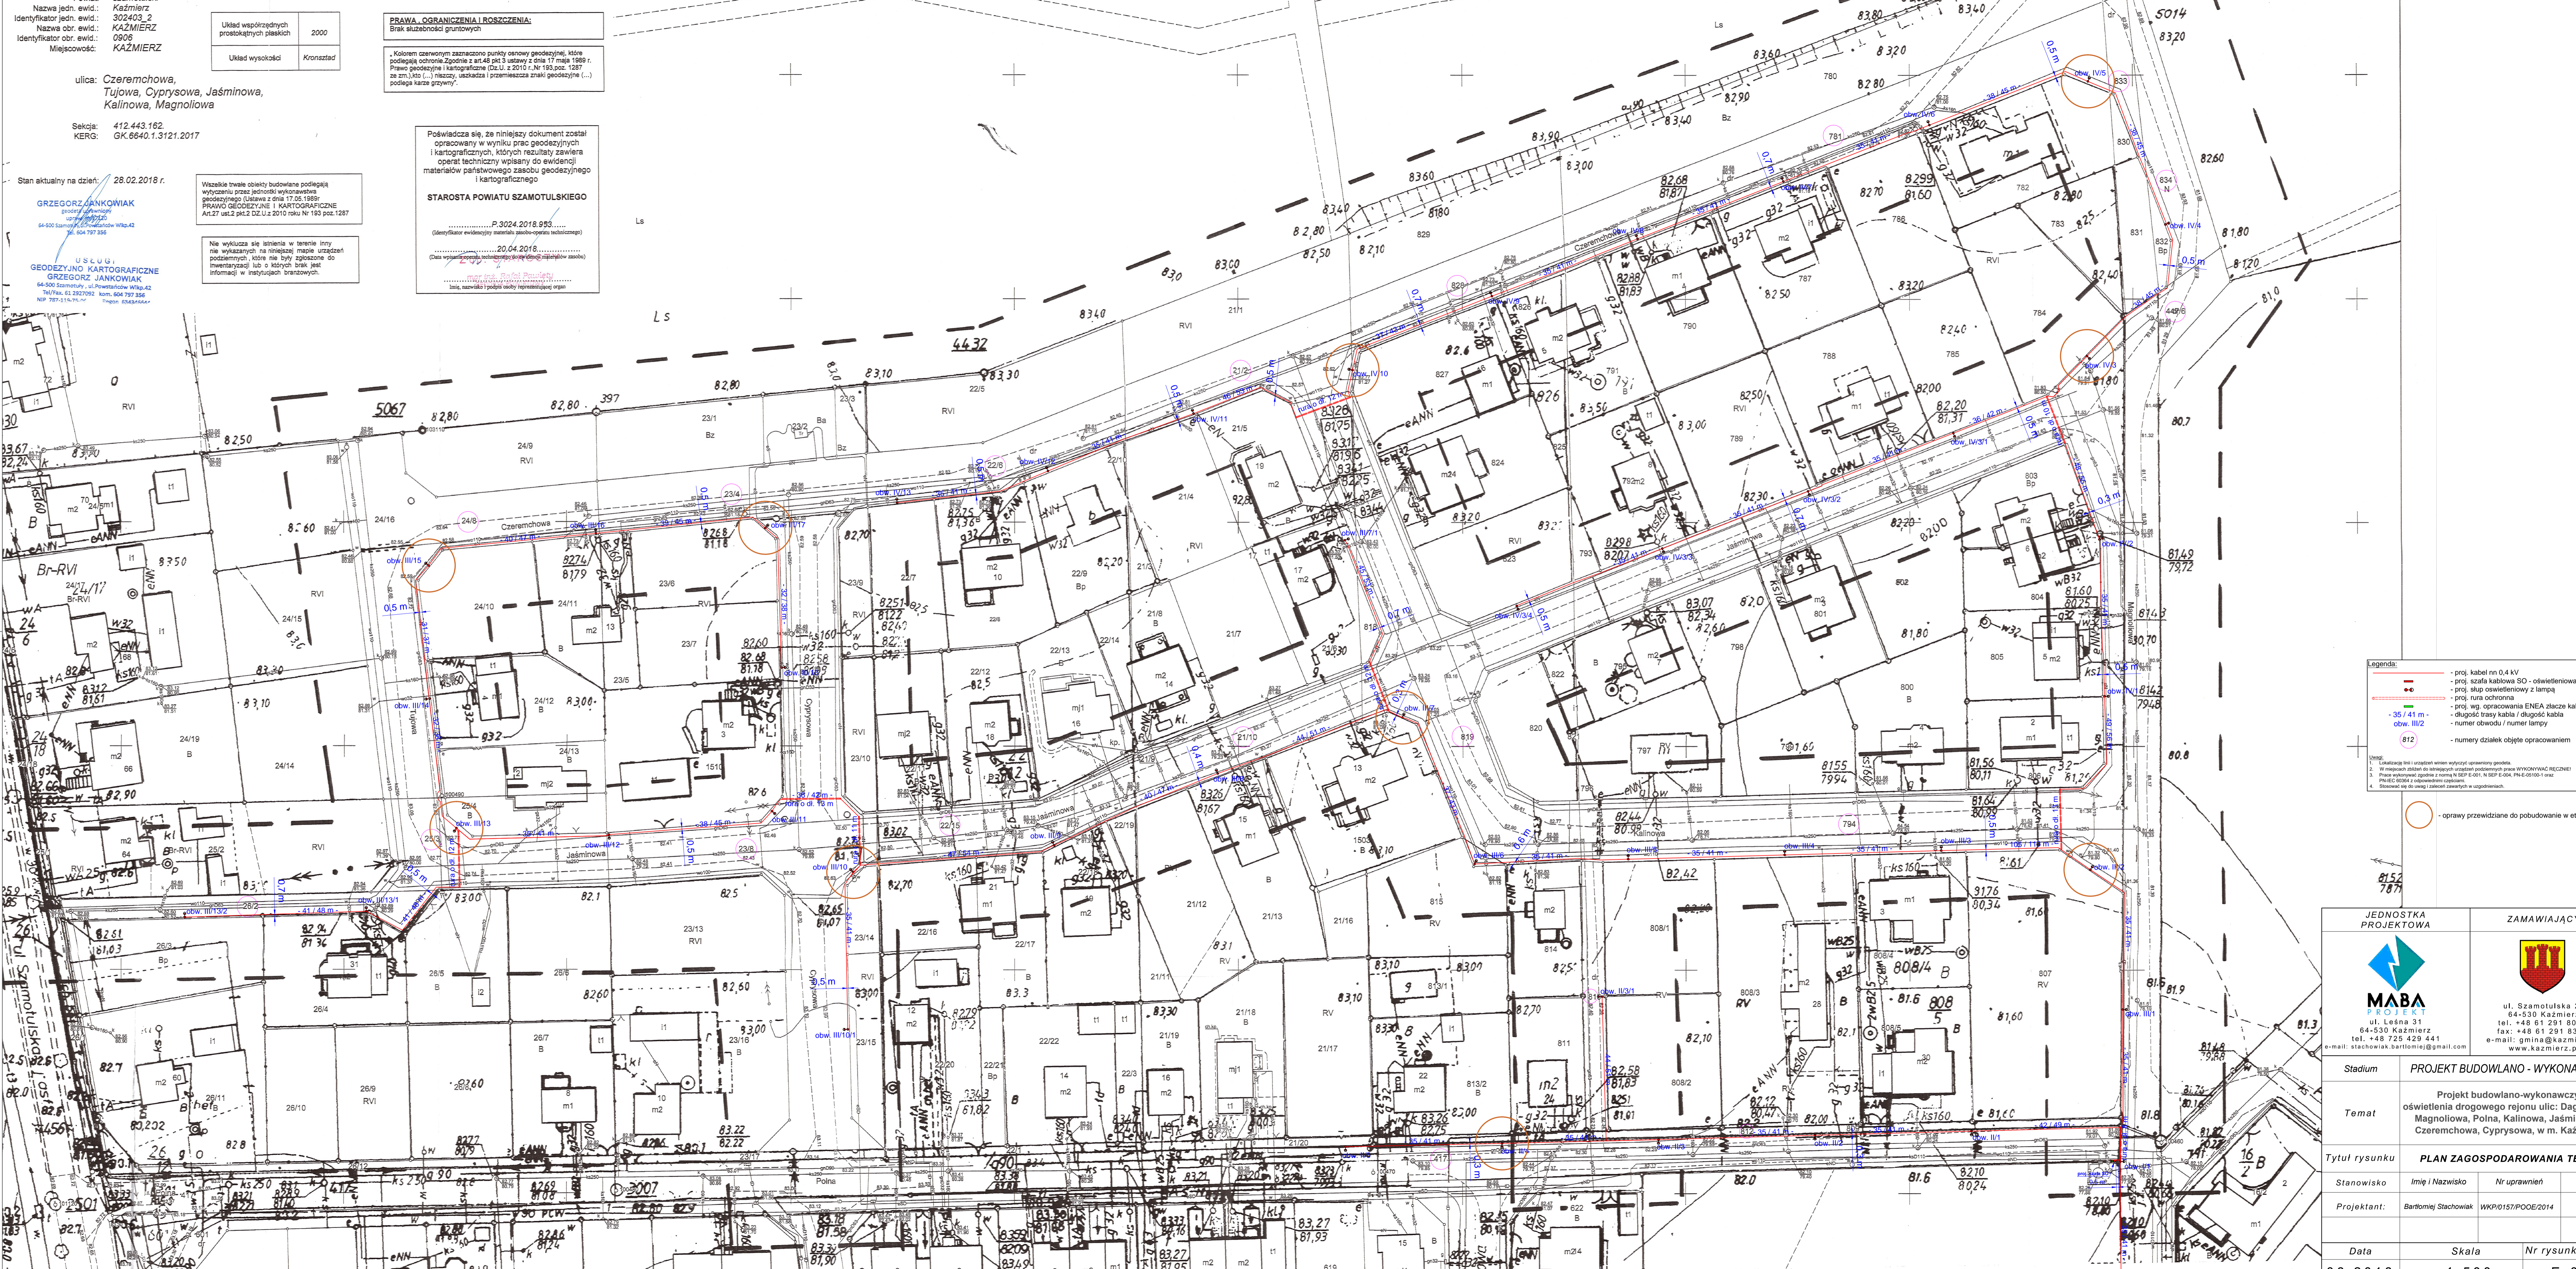

Legenda:

- proj. kabel nn 0,4 kV
- proj. szafa kablowa SO - oświetleniowa
- proj. słup oświetleniowy z lampą
- proj. rura ochronna
- proj. wg. opracowania ENEA złącze kablowe
- długość trasy kabla / długość kabla
- numer obwodu / numer lampy
- numery działek objęte opracowaniem

Uwagi:

1. Lokalizację linii i urządzeń należy wykonać uwzględniając podane.
2. W miejscach zbliżeń do istniejących urządzeń podziemnych proszę wykonać WZBRONIONĄ.
3. Przed wykonaniem opisać i oznaczyć BEP i BOP w BEP i BOP. Podkreślić w WZBRONIONĄ.
4. Odbiorcą jest Zarząd Gminny Kądzierz.

- oprawy przewidziane do pobudowania w etapie I

JEDNOSTKA PROJEKTOWA		ZAMAWIAJĄCY	
MABA PROJEKT		ul. Szamotulska 20 64-530 Kądzierz tel. +48 61 291 80 65 64-530 Kądzierz tel. +48 61 291 83 20 e-mail: gmina@kazmierz.pl www.kazmierz.pl	
Stadium	PROJEKT BUDOWLANO - WYKONAWCZY		
Temat	Projekt budowlano-wykonawczy oświetlenia drogowego rejonu ulic: Daglezjowa, Magnoliowa, Polna, Kalinowa, Jaśminowa, Czeremchowa, Cyprysiowa, w m. Kądzierz		
Tytuł rysunku	PLAN ZAGOSPODAROWANIA TERENU		
Stanowisko	Imię i Nazwisko	Nr uprawnień	Podpis
Projektant:	Bartłomiej Stachowiak	WKP1015/POE/2014	
Data	Skala	Nr rysunku . Ark.	
06.2018	1:500	E-02	