


RZUT WIĘZBY DACHOWEJ - INWENTARYZACJA

1:50 (cm)

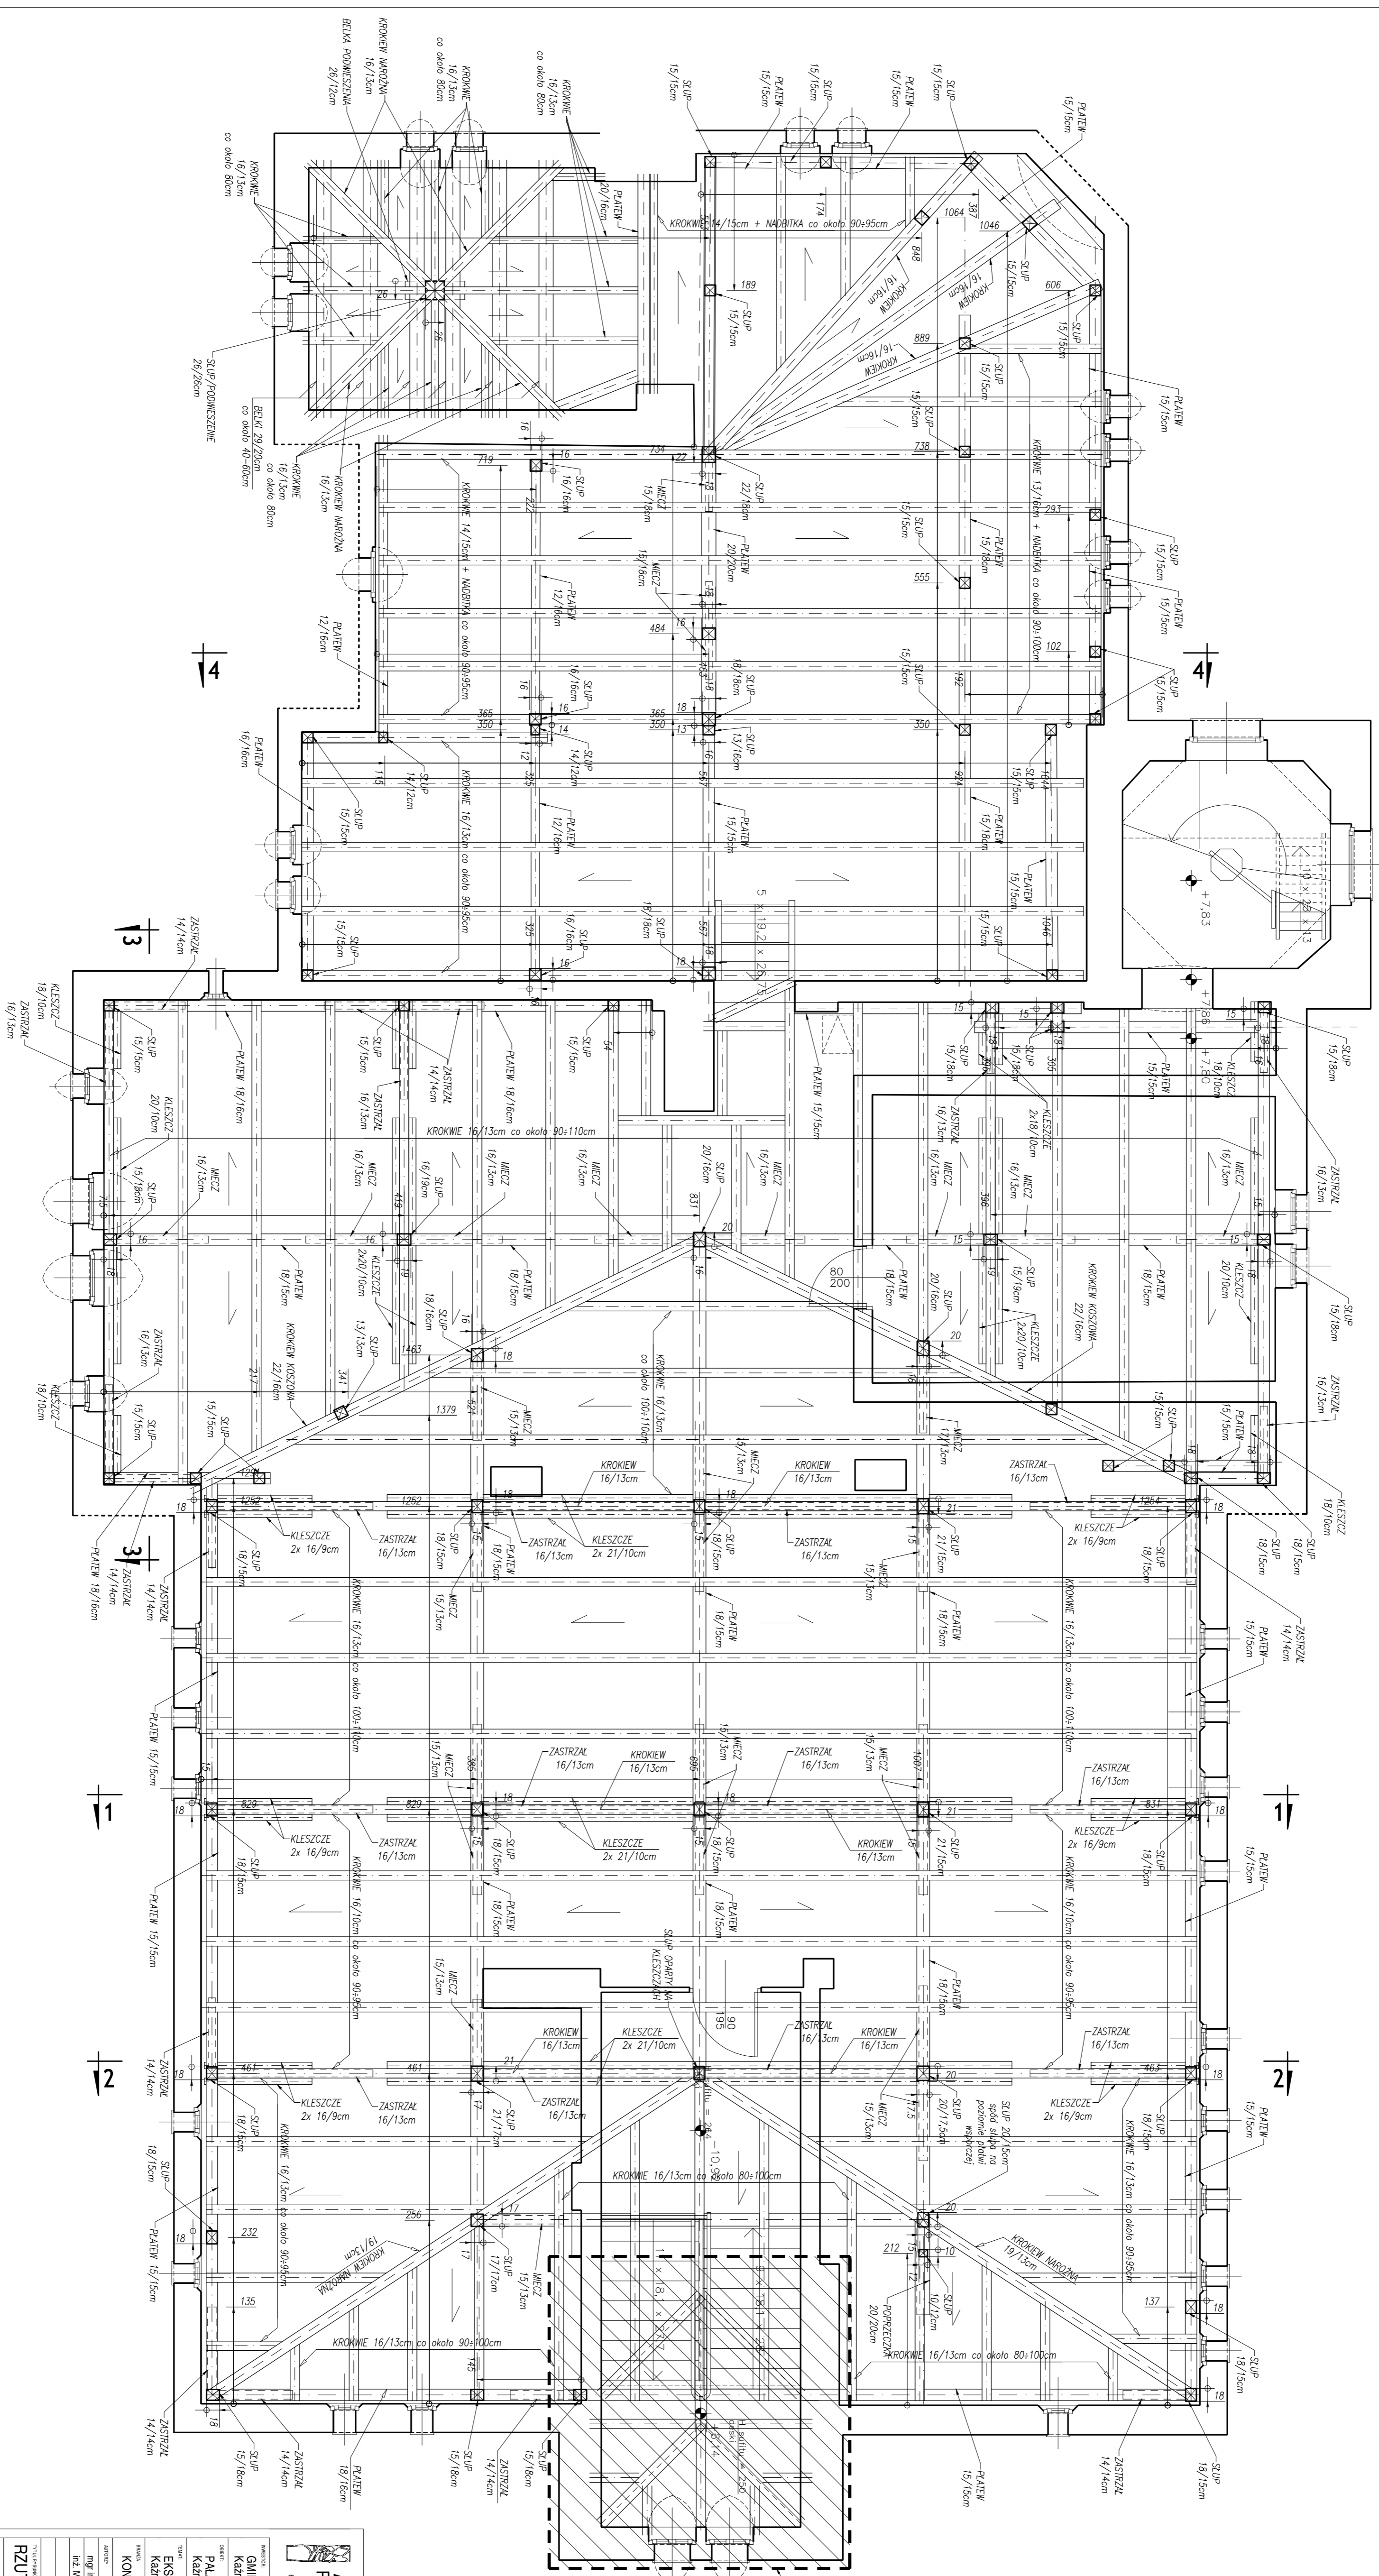

ZAKRES Z PRZEBUDOWĄ UKŁADU KONSTRUKCYJNEGO ZE WZGLĘDU NA BRAK WOLNOŚCI WPROWADZIĆ PRAWIDŁY

APPIA PRACOWNIA ARCHITEKTURY 61-400 Wrocław, ul. Świerkowskiego 16, tel. 71 355 51 94, e-mail: papi@papi.pl	
PROJEKT GINIA KAZIMIERZ KAZIMIERZ, ul. Nowowiejska 20 PALAC Kabiniec, ul. Nowowiejska, dz. 1228 ESPERYTYZA TECHNICZNA WIĘZBY DACHOWEJ PALACU KAZIMIERZ, ul. Nowowiejska, dz. 1228	
KONSTRUKCJA INWENTARYZACJA WIĘZBY MIEJSCOWOŚĆ: KAZIMIERZ AUTOR: J. PAPI WYKONAWCA: APPIA	
RZUT WIĘZBY DACHOWEJ	KO1