


# RZUT PODDASZA

1:50[cm]

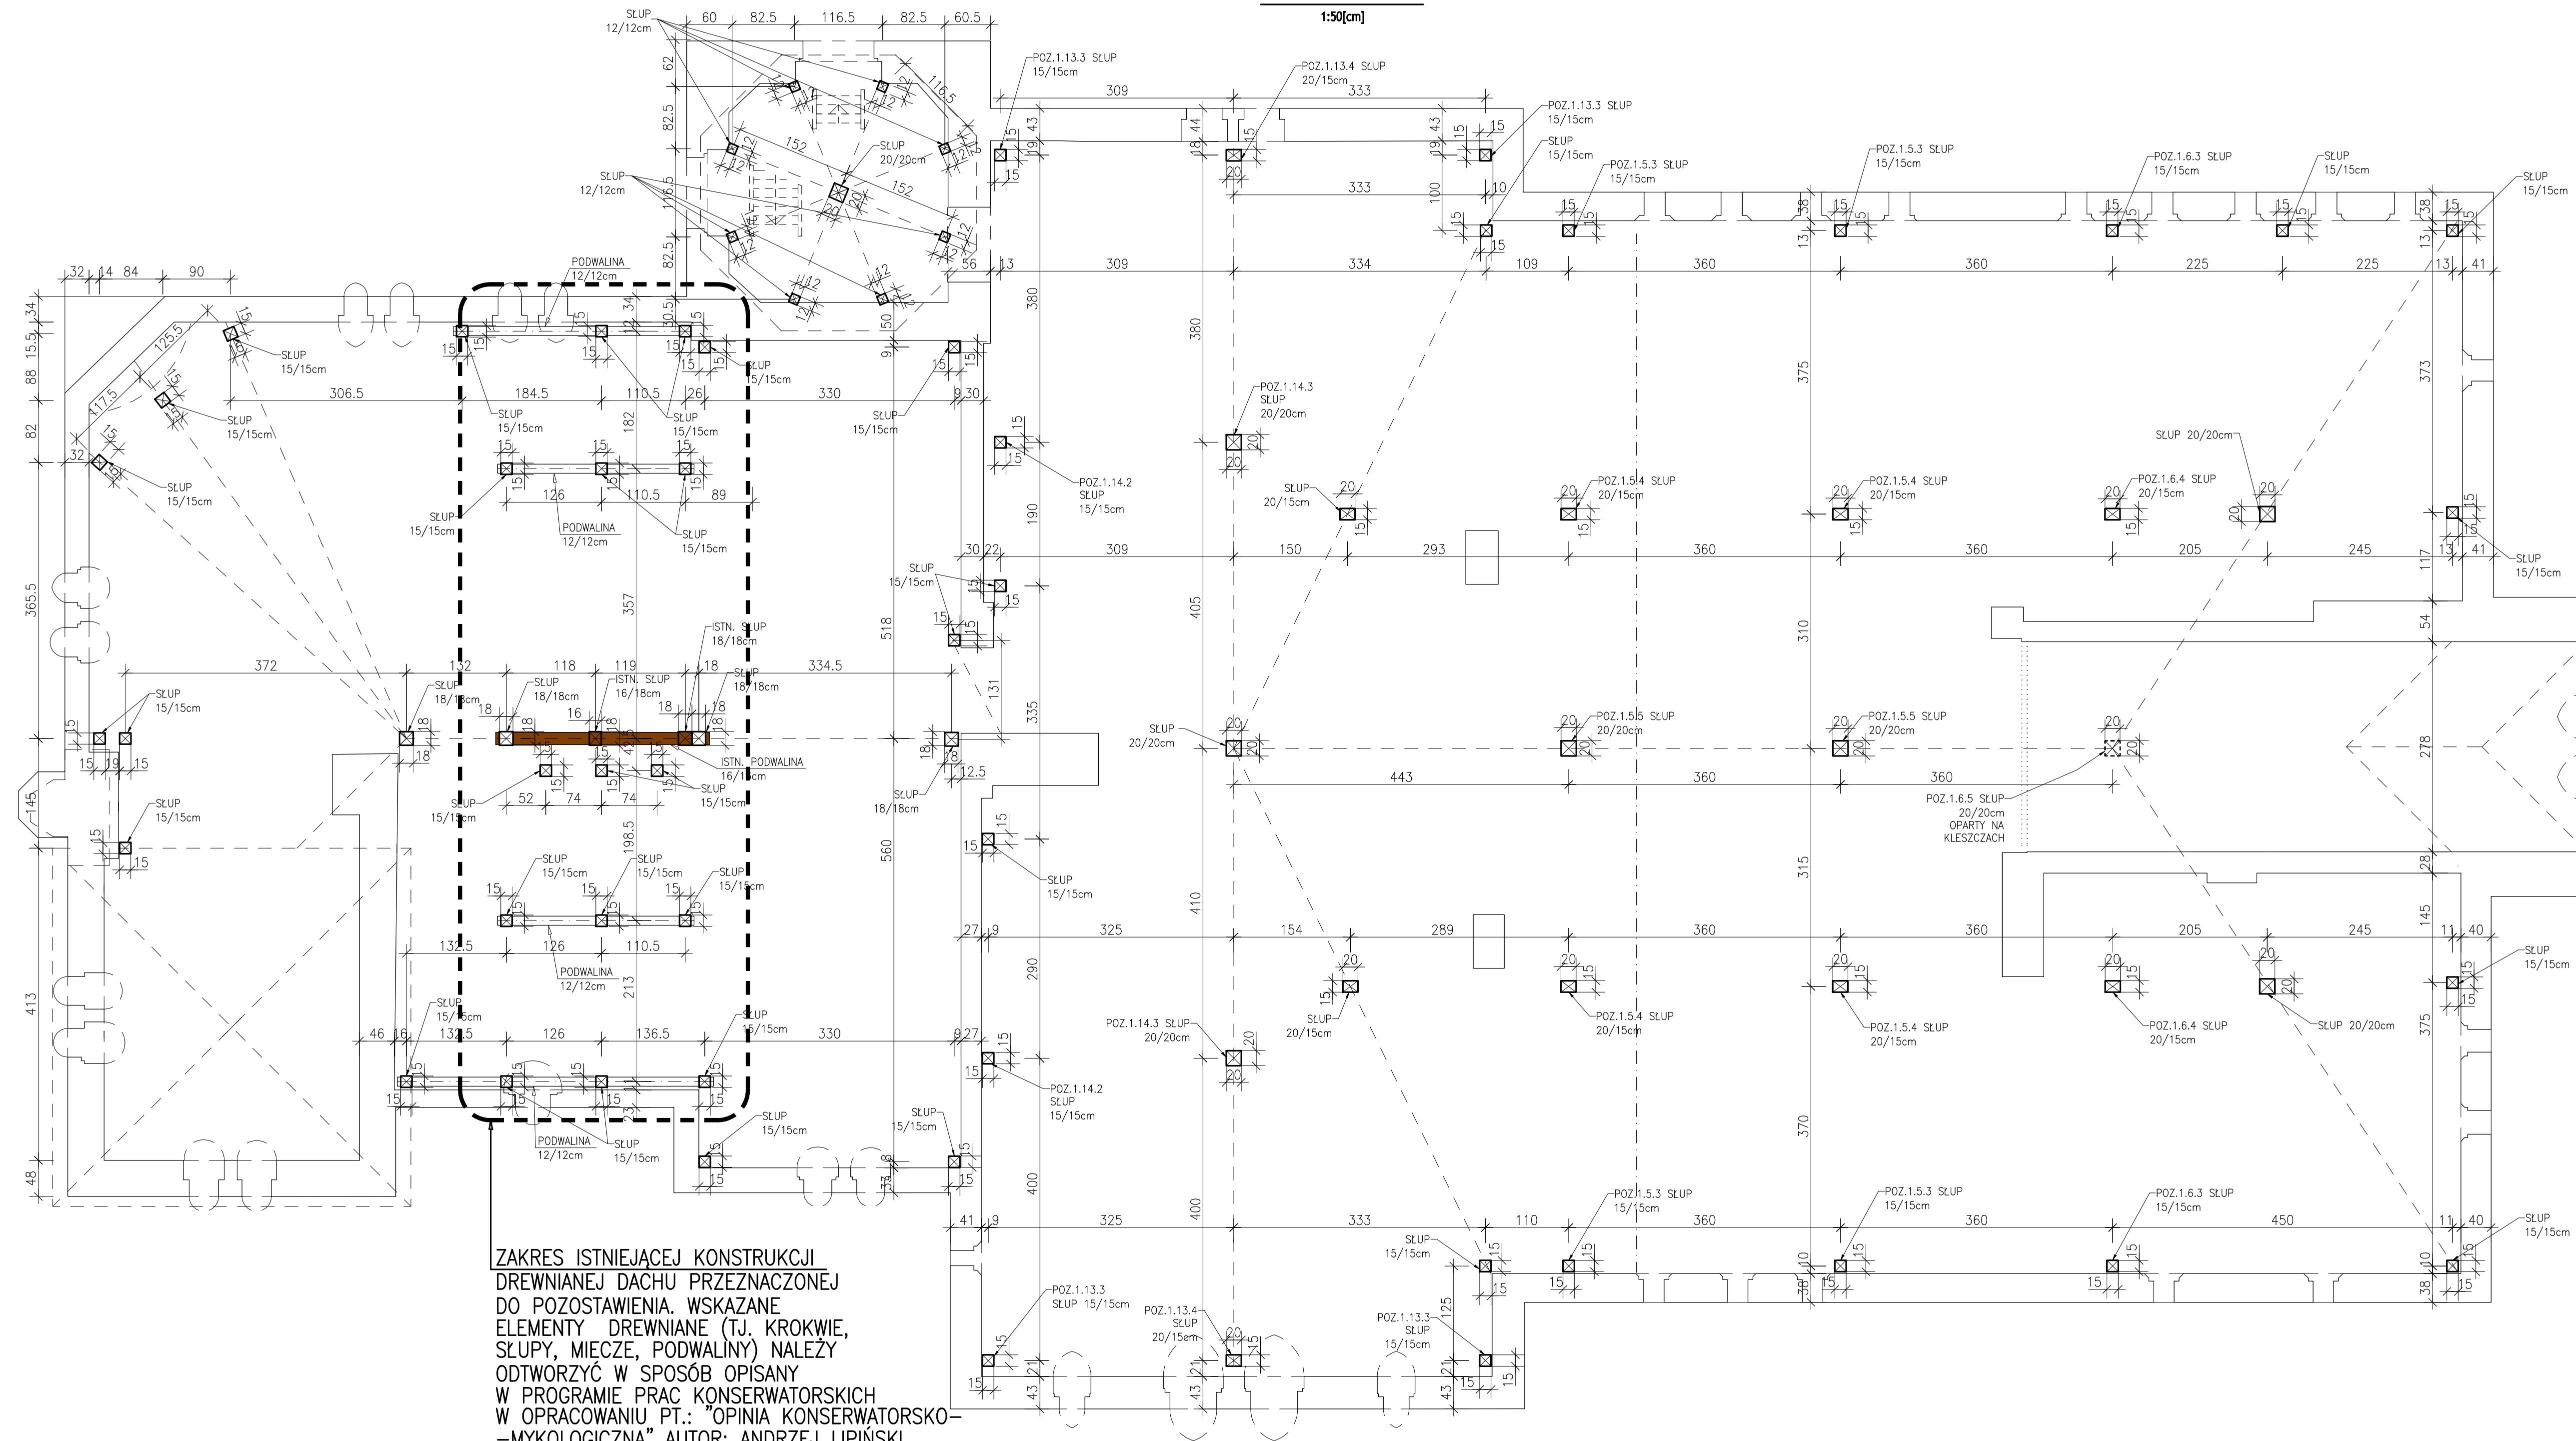

ZAKRES ISTNIEJĄCEJ KONSTRUKCJI DREWNIANEJ DACHU PRZEZNACZONEJ DO POZOSTAWIENIA. WSKAZANE ELEMENTY DREWNIANE (TJ. KROKIEW, SŁUPY, MIECZE, PODWALINY) NALEŻY ODTWORZYĆ W SPOSÓB OPISANY W PROGRAMIE PRAC KONSERWATORSKICH W OPRACOWANIU PT.: "OPINIA KONSERWATORSKO-MYKOLOGICZNA" AUTOR: ANDRZEJ LIPIŃSKI

- UWAGI:
- ROZPATRYWAĆ ŁĄCZNIE Z ARCHITEKTURA, PROJEKTAMI BRANŻOWYMI ORAZ W SZCZEGÓLNOŚCI Z POZOSTALYMI RYSUNKAMI DOTYCZĄCYMI KONSTRUKCJI PROJEKTOWANEGO BUDYNKU.
  - WSZYSTKIE PODANE NA NINIEJSZYM RYSUNKU WYMIARY SPRAWDZAĆ NA BIEŻĄCO NA BUDOWIE.
  - NALEŻY BEZWZGLĘDNE PRZESTRZEGAĆ ZASAD SKŁADOWANIA I WYKONANIA ZAWARTYCH W KARTACH TECHNICZNYCH I INSTRUKCJACH PRODUCENTÓW POSZCZEGÓLNYCH ELEMENTÓW KONSTRUKCJI BUDYNKU.
  - PROJEKT TECHNOLOGII MONTAŻU I WYKONANIA PROJEKTOWANEGO BUDYNKU – POZA ZAKRESEM NINIEJSZEGO OPRACOWANIA.
  - ZABEZPIECZENIA ANTYKOROZYJNE WG OPISU TECHNICZNEGO.

LEGENDA	
	ŚCIANA MUROWANA ISTNIEJĄCA
	PODCIĄGI I BELKI ŻELB.
	PRZEBIEG ŚC. DZIAŁOWYCH
	ZAKRES WIĘZBY HISTORYCZNEJ
	ELEMENTY WIĘZBY HISTORYCZNEJ
	SŁUPY DREWNIANE WIĘZBY DACHOWEJ
	SŁUPY DREWNIANE WIĘZBY HISTORYCZNEJ

**DREWNO KLASY C24**  
**ŚRUBY kl.5.8**

**APPIA**  
PRACOWNIA ARCHITEKTURY  
61-749 Poznań, ul. Św. Wójcicha 8, tel.61 855 35 94, e-mail: pcczka@appia.pl

MIASTO: GMINA KAŻMIERZ Kaźmierz, ul. Szamotulska 20	
OBJEKT: PAŁAC Kaźmierz, ul. Nowowiejska, dz. 1228	
TYP: REMONT STROPU NAD PIĘTREM, WIĘZBY DACHOWEJ, POKRYCIA DACHOWEGO I TARASÓW	
BRANŻA: KONSTRUKCJA	FAZA: PROJEKT WYKONAWCZY
AUTORZY: mgr inż. Beata Kustoszczyk inż. Marcin Bielecki mgr inż. Paulina Rydel	MI. UPR. ARS. POZ. 04 WKP/0058/POK/04
Tytuł rysunku: RZUT PODDASZA	SKALA: 1:50 NR RYS.: K04
POZNAŃ, MARZEC 2014	