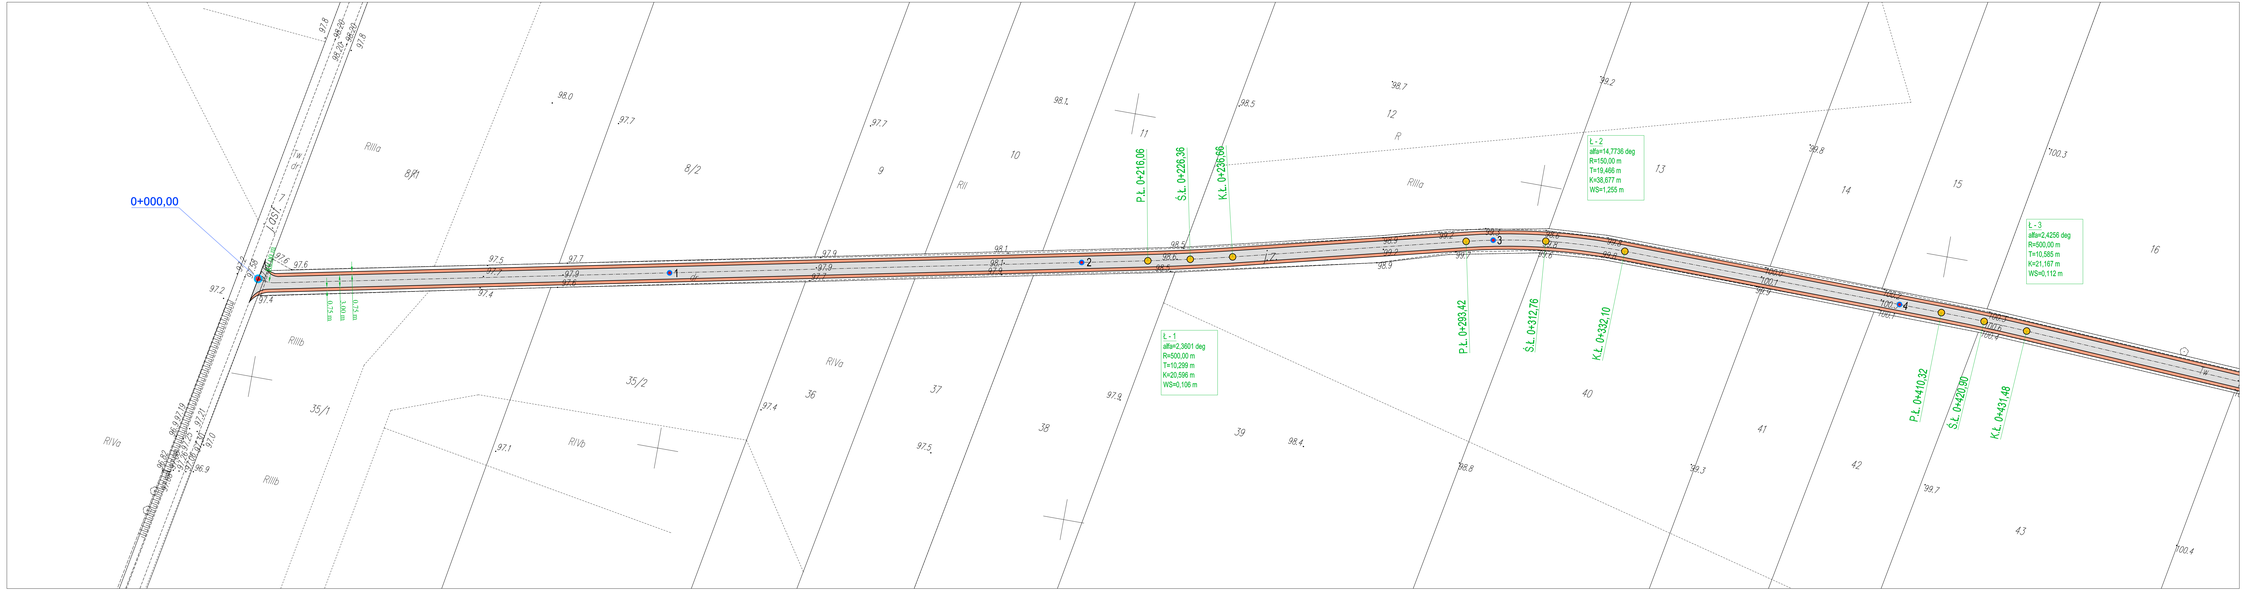

Woj. łódzkie
Pow. łowicki
Jednostka ewidencyjna: gm. Kiernozia
Obręb: Brodne Towarzystwo
dz. 34,81

MAPA SYTUACYJNO – WYSOKOŚCIOWA

SKALA 1:500

DO CELÓW PROJEKTOWYCH

PRZEDSIĘBIORSTWO USŁUGOWO-HANDLOWE
Sławomir Funk
99-400 Łowicz, ul. Dolna 30
tel. (46) 837 23 13, 501 229 814
NIP 834-102-55-54, REGON 750495553

STAROSTA ŁOWICKI
Powiatowy Ośrodek Dokumentacji Geodezyjnej i Kartograficznej w Łowiczu
Na podstawie art. 4 ust. 1 ustawy z dnia 17 maja 1989 r. Prawo geodezyjne i kartograficzne (Dz. U. z 2010 r. Nr 193, poz. 1287 ze zmianami) zgłoszenie pracy geodezyjnej i kartograficznej o numerze ewidencyjnym 2013/76 (1) 2 8 2 z dnia 2013-08-26 dotyczącej: przebudowa drogi gminnej nr 105181E w miejscowości Brodne Towarzystwo na działce nr 34/1 w obrębie Brodne Towarzystwo, gmina Kiernozia, zostało zarejestrowane w Powiatowym Ośrodku Dokumentacji Geodezyjnej i Kartograficznej w Łowiczu
Data: 2013-08-26
Z up. STAROSTY
Olga Jekel
inspektor
w Wydziale Geodezji, Katastru i Gospodarki Nieruchomościami

GEODETA UPRAWNIONY
Sławomir Funk
Upr. MGPiB Nr 14401

LEGENDA
- przebudowana droga
- przebudowywane pobocza

Nazwa i adres obiektu budowlanego			
Przebudowa drogi gminnej nr 105181E w miejscowości Brodne Towarzystwo na działkach nr 7 i 34 w obrębie Brodne Towarzystwo gmina Kiernozia			
Projekt zagospodarowania terenu		Skala 1:500	Numer rysunku 1
Imię i nazwisko projektanta	Specjalność i numer uprawnień	Data	Podpis
mgr inż. Tomasz Reszkowski	*IA/0231/ŁWP/WO/10*	*11.2013*	
Krzysztof Kamiński		*11.2013*	