PROJEKT ZAGOSPODAROWANIA TERENU skala1:500
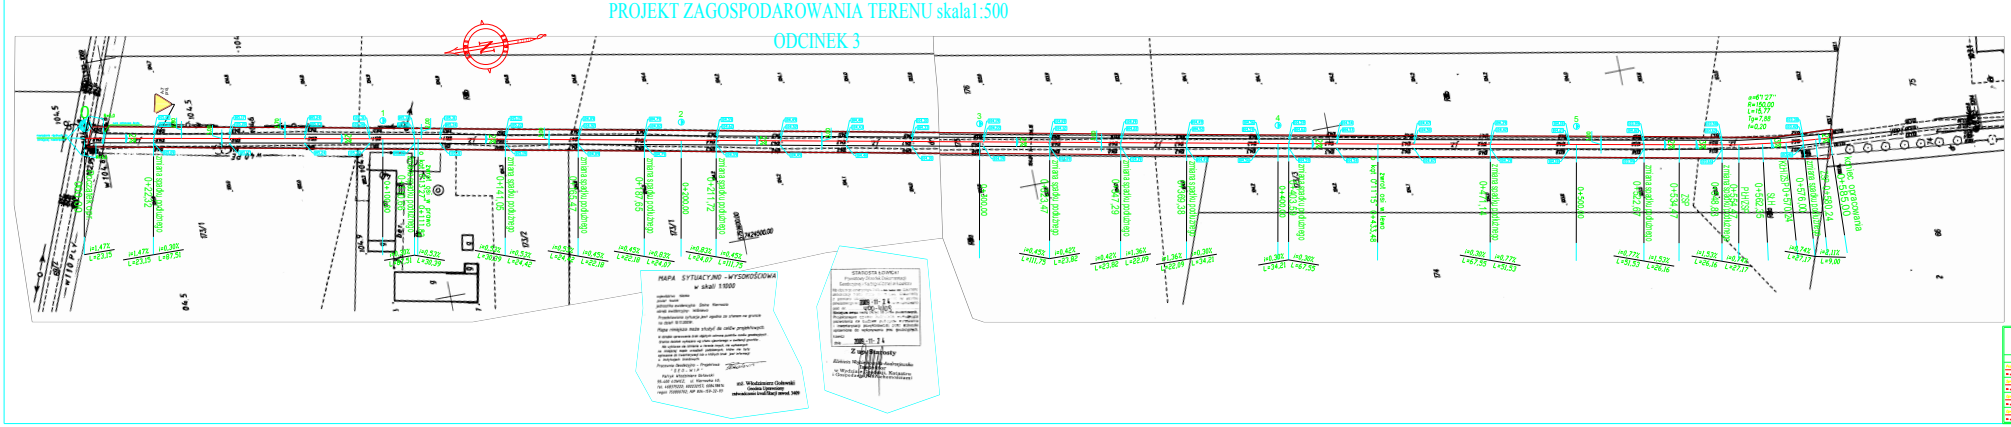
ODCINEK 3