

MAPA DO CELÓW PROJEKTOWYCH


Oznaczenie kancelaryjne : GGN.6642.1.1483.2016
 Miejscowość : Kiernozia
 Jednostka ewidencyjna : 100505_2 Kiernozia
 Obręb ewidencyjny : 0007 Kiernozia
 Działka ewidencyjna : 563,319/4
 Skala mapy : 1 : 500
 Nazwa układu : płaskich 2000/7
 Współrzędnych : wysokościowych Kronsztadt 86
 Oznaczenie granic obszaru ,
 który był przedmiotem aktualizacji
 Mapa została wykonana bez ustalenia obciążeń,
 o których mowa w § 80 ust. 4. Rozporządzenia Ministra
 Spraw Wewnętrznych i Administracji (Dz.U.2011.263.1572)
 Oznaczenie i informacja o służebnościach
 gruntowych mających wpływ na zagospodarowanie gruntów
 zlokalizowanych w granicach projektowanej inwestycji
 Oznaczenie i symbol konturu użytku gruntowego ,
 który nie jest ujawniony w bazie danych ewidencji gruntów i budynków
 Informacja dotycząca granic działek ewidencyjnych : granice
 działek wykazano na podstawie bazy EGiB
 data opracowania mapy : 31.08.2016r.

GEODETA UPRAWNIONY

Sławomir Funk
 Upr. MOPiB N. 14485

Oświadczam, że niniejszy dokument został opracowany w wyniku prac geodezyjnych i kartograficznych, których rezultaty zawiera operat techniczny wpisany do ewidencji materiałów geodezyjnych zasobu geodezyjnego kartograficznego	
Organ prowadzący bieżący zasób geodezyjny i kartograficzny	STAROSTA ŁOWICKI
Identyfikator ewidencyjny materiału zasobu - operatu technicznego	P.1006 - 2016 - 14457
Data wpisania operatu technicznego do ewidencji materiałów zasobu	2016-09-01
Imię, nazwisko i podpis osoby reprezentującej organ	Zap. STANISŁAW

Inspektor w Sądzie Rejonowym dla M. St. Łowicza
 i Gospodarki Mieszkaniowej

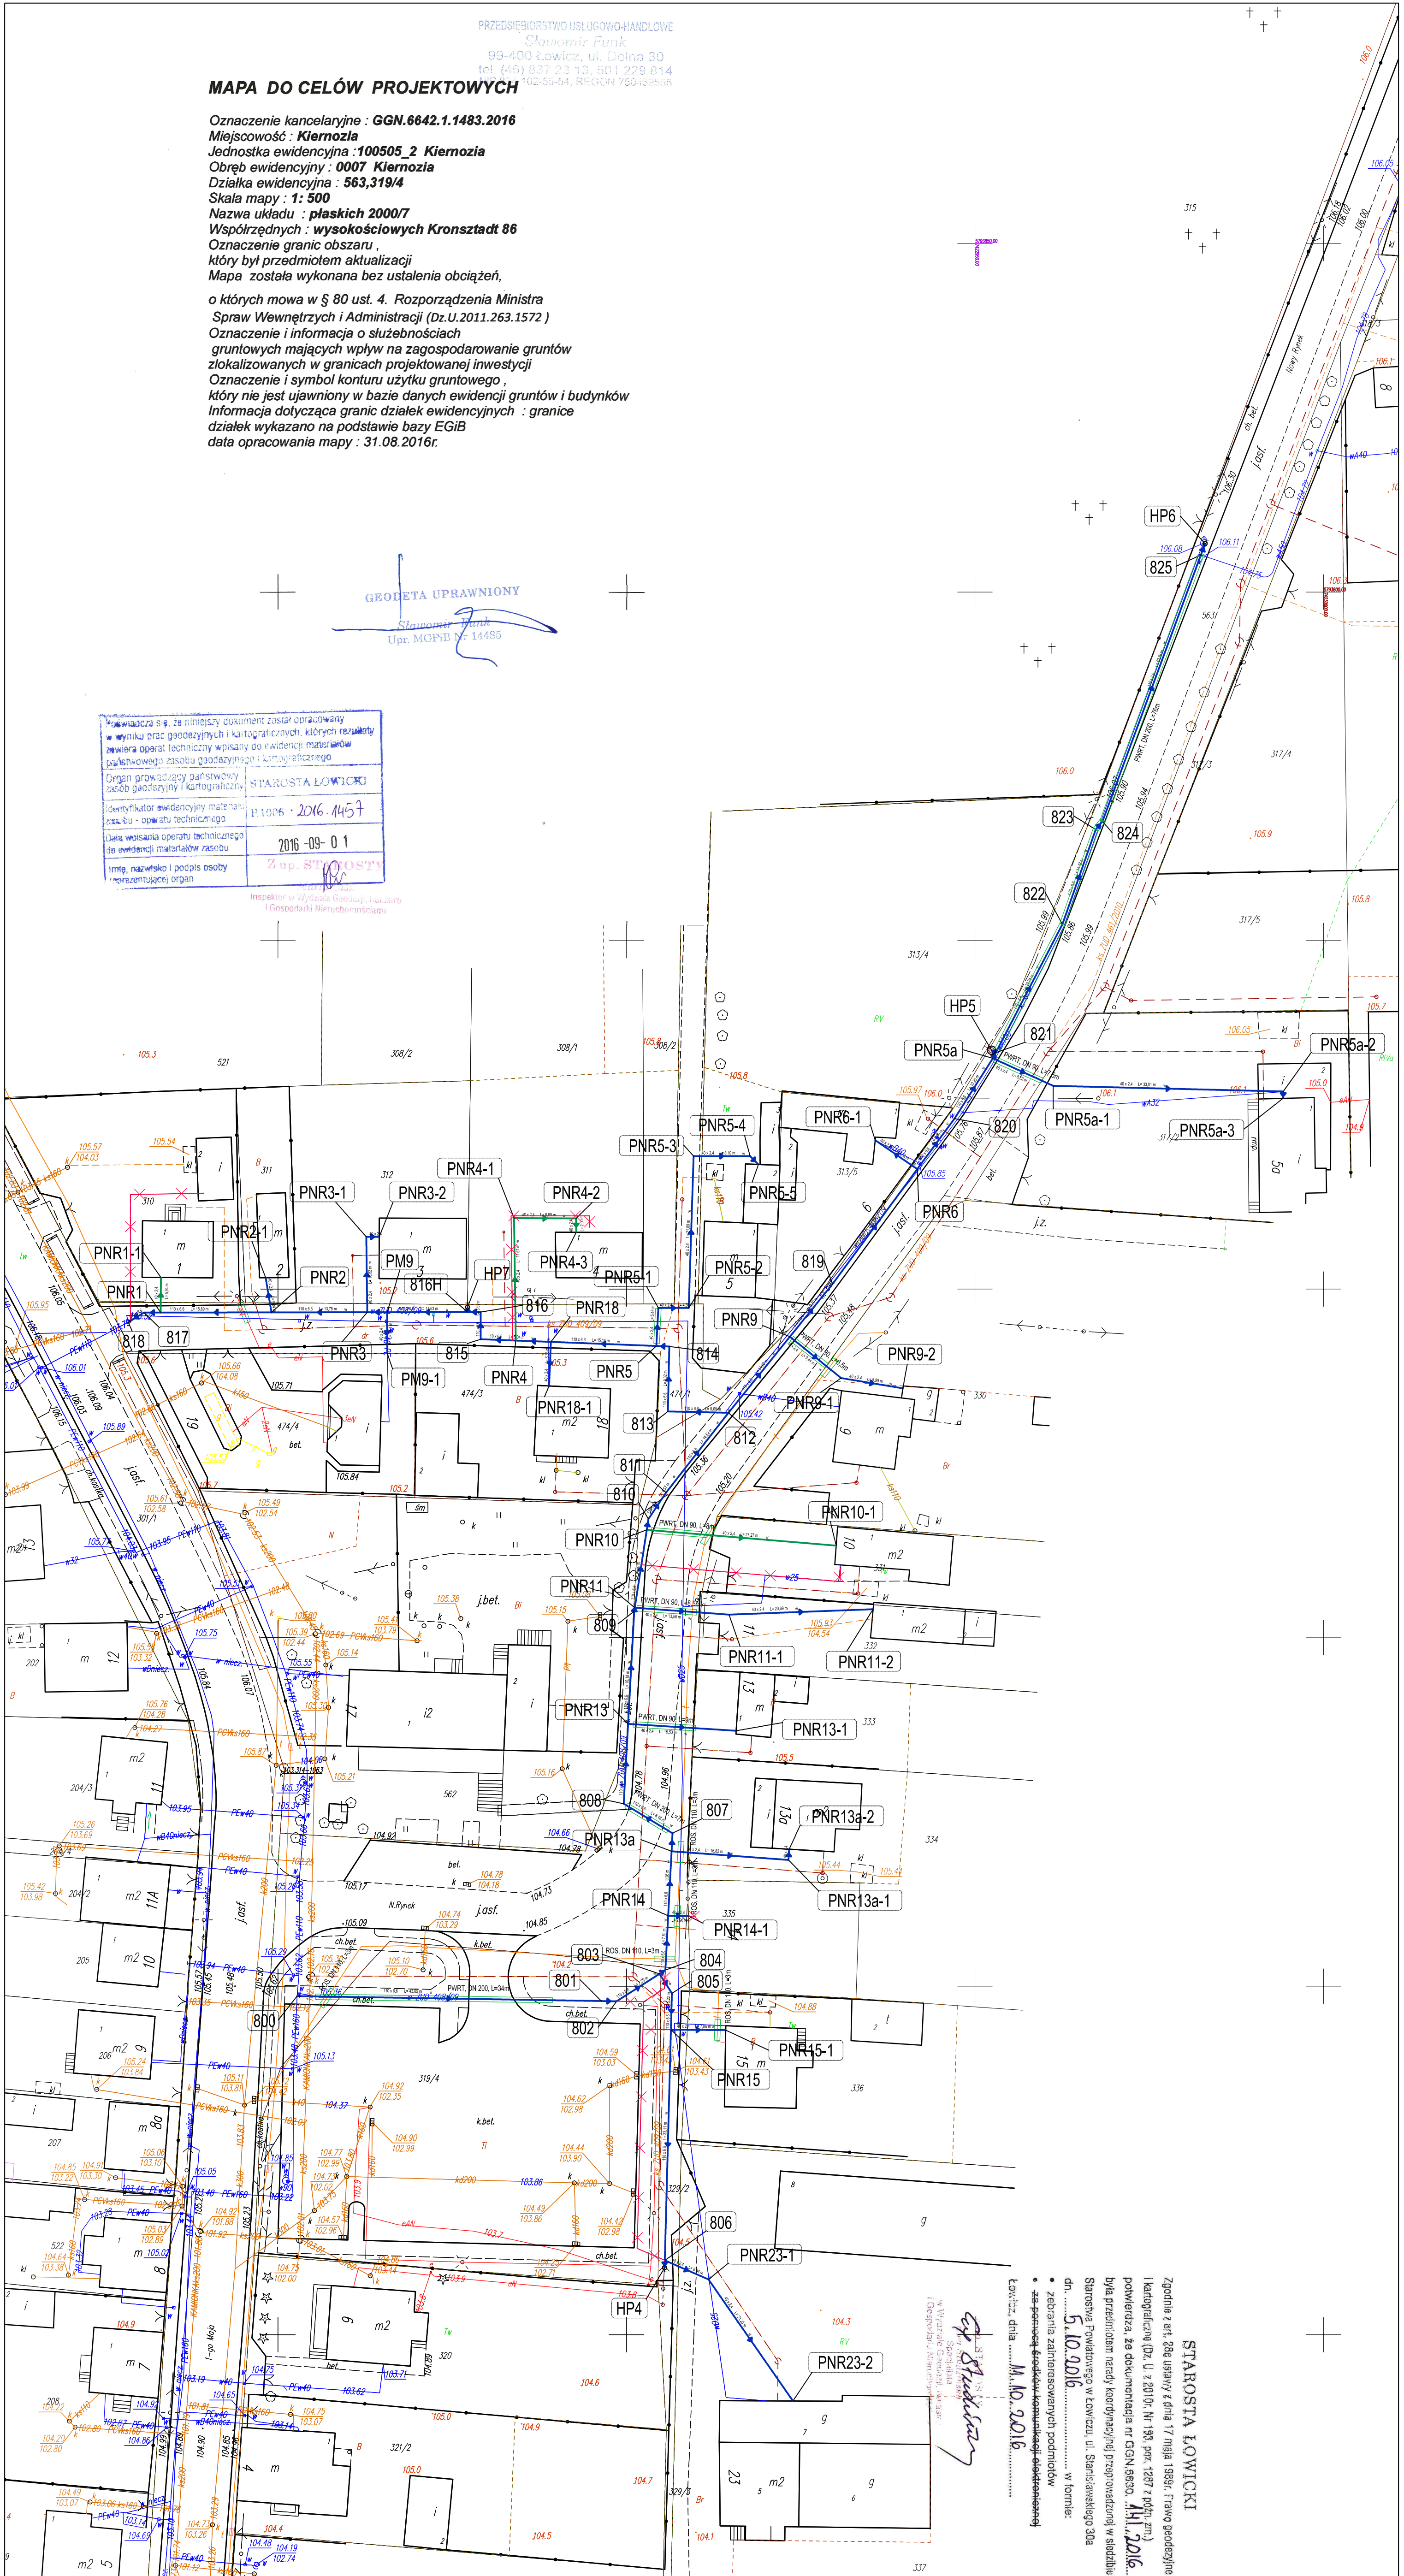

STAROSTA ŁOWICKI

Zgodnie z art. 80g ustawy z dnia 17 maja 1998r. Prawo geodezyjne i kartograficzne (Dz. U. z 2010r. Nr 183, poz. 1287 z późn. zm.) potwierdza za dokumentację nr CGN.6642.1.1483.2016 była przedmiotem pracy koordynacyjnej przeprowadzonej w siedzibie Starostwa Powiatowego w Łowiczu, ul. Samińskiego 30a dn. 5.10.2016 w formie:
 • zabrania zainteresowanych podmiotów
 • zapoznać się z dokumentacją geodezyjną
 Łowicz, dnia 10.10.2016

[Signature]
 Sławomir Funk

<p>INWESTOR: GINA KIERNOZIA 99-412 Kiernozia, ul. Sobocka 1a</p>		<p>NAZWA ZADANIA: Zamiatanie projekt budowlany sieci wododopowej z przyłączami w Kiernozii dołączycy ulicy Żytnińskiej i Nowy Rynek</p>		<p>kontakt: 0241 355 23 55 email: diktator@wp.pl</p>	
<p>PROJEKTOWY: mgr inż. Zbigniew Cebula</p>		<p>OPRACOWANIE: mgr inż. Zbigniew Cebula</p>		<p>NR. PROJEKTU: 2</p>	
<p>SKALA: 1 : 500</p>		<p>DATA: wyprac. 2016r</p>		<p>LEGENDA</p> <ul style="list-style-type: none"> projektowana sieć wododopowa z przyłączami wg ZUD 408/2009 projektowana zamiana trasy sieci wododopowej z przyłączami projektowana sieć wododopowa z przyłączami wg ZUD 408/2009-niezrealizowana projektowana sieć kanalizacyjnej z przyłączami wg odrębnego opracowania ura osłoniowa ROS przewidziana PNKI 	

UZGODNIENIE NR 22/14895
 z Powiatowym Zarządca Drog i Transportu w Łowiczu
 Zaliczka do dyspozycji nr PZD I 5445/16/31/1009
 Wykazana przed tym zastrzeżeniem do robót zgłoszono do PZD I 5445/16/31/1009
 robót w asie dróg województwa łowickiego
 Podpis: *[Signature]* M. C. 17.10.2016
 Nr. 102/16/16/31/1009
 NIP: 525 167 444, REGON 759 152109

ENERGIA-CENTRA Sp. z o.o. Oddział w Łowiczu
 ul. Wypok 3, 99-400 Łowicz
 Mapa inżynierska - wyznaczenie i oznaczenie do uzgodnienia sieci wododopowej z przyłączami do Plac. dnia 10.10.2016