PRZEDSIĘBIORSTWO USŁUGOWO-HANDLOWE
Sławomir Funk
99-400 Łowicz, ul. Dolna 30
tel. (46) 837 23 13, 501 229 814
NIP 834-102-55-54, REGON 750489555

## MAPA DO CELÓW PROJEKTOWYCH

*Oznaczenie kancelaryjne : **GGN.6642.1.1483.2016***
*Miejscowość : **Kiernozia***
*Jednostka ewidencyjna :**100505_2 Kiernozia***
*Obręb ewidencyjny : **0007 Kiernozia***
*Działka ewidencyjna : **563,319/4***
*Skala mapy : **1: 500***
*Nazwa układu : **płaskich 2000/7***
*Współrzędnych : **wysokościowych Kronsztadt 86***
*Oznaczenie granic obszaru ,*
*który był przedmiotem aktualizacji*
*Mapa została wykonana bez ustalenia obciążeń,*

*o których mowa w § 80 ust. 4. Rozporządzenia Ministra Spraw Wewnętrzych i Administracji (Dz.U.2011.263.1572 )*
*Oznaczenie i informacja o służebnościach gruntowych mających wpływ na zagospodarowanie gruntów zlokalizowanych w granicach projektowanej inwestycji*
*Oznaczenie i symbol konturu użytku gruntowego ,*
*który nie jest ujawniony w bazie danych ewidencji gruntów i budynków*
*Informacja dotycząca granic działek ewidencyjnych : granice działek wykazano na podstawie bazy EGiB*
*data opracowania mapy : 31.08.2016r.*

GEODETA UPRAWNIONY
Sławomir Funk
Upr. MGPiB Nr 14485

Poświadcza się, że niniejszy dokument został opracowany w wyniku prac geodezyjnych i kartograficznych, których rezultaty zawiera operat techniczny wpisany do ewidencji materiałów państwowego zasobu geodezyjnego i kartograficznego

| | |
|---|---|
| Organ prowadzący państwowy zasób geodezyjny i kartograficzny | STAROSTA ŁOWICKI |
| Identyfikator ewidencyjny materiału zasobu - operatu technicznego | P.1006 · 2016.1457 |
| Data wpisania operatu technicznego do ewidencji materiałów zasobu | 2016 -09- 01 |
| Imię, nazwisko i podpis osoby reprezentującej organ | Z up. STAROSTY |

Inspektor w Wydziale Geodezji, Katastru i Gospodarki Nieruchomościami

STAROSTA ŁOWICKI
Zgodnie z art. 28c ustawy z dnia 17 maja 1989r. Prawo geodezyjne i kartograficzne (Dz. U. z 2010r. Nr 193, poz. 1287 z późn. zm.) potwierdza, że dokumentacja nr GGN.6630. 140.2016 była przedmiotem narady koordynacyjnej przeprowadzonej w siedzibi Starostwa Powiatowego w Łowiczu, ul. Stanisławskiego 30a dn. 5.10.2016 w formie:
- zebrania zainteresowanych podmiotów
- ~~za pomocą środków komunikacji elektronicznej~~

Łowicz, dnia 11.10.2016

Cy Studziński

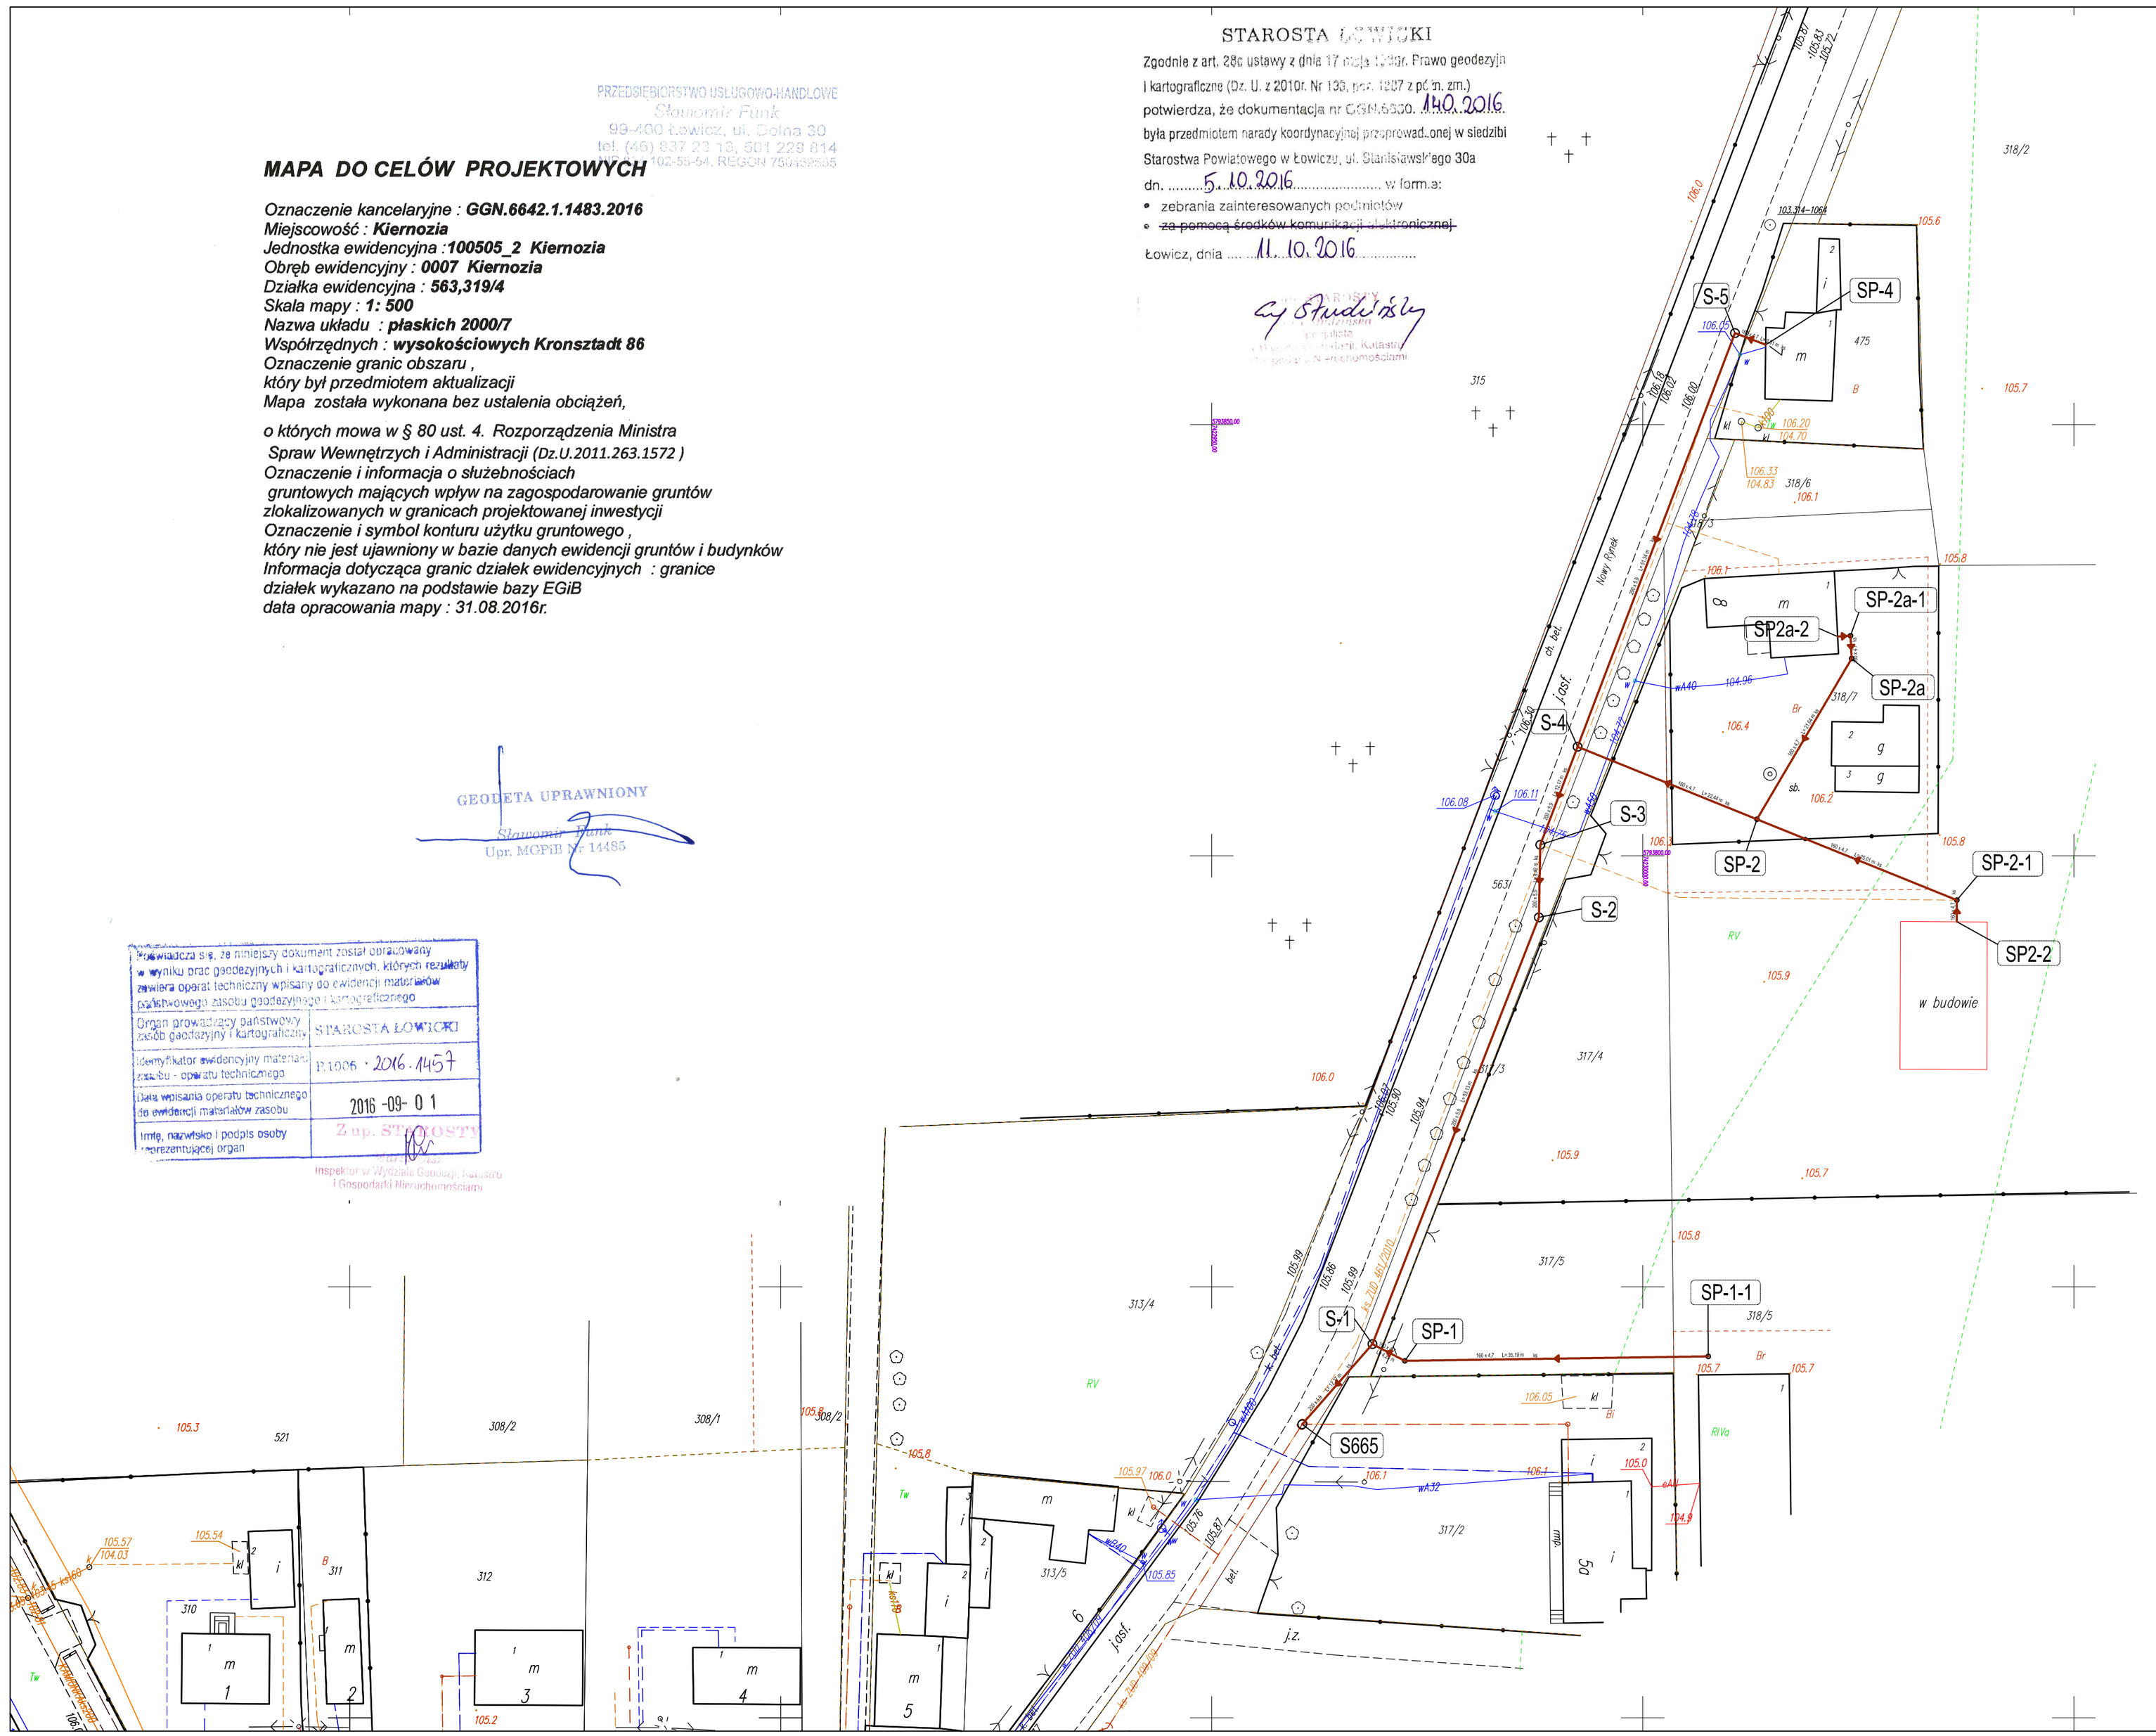


UZGODNIENIE NR 124/2016
z Powiatowym Zarządem Dróg i Transportu w Łowiczu
Załącznik do decyzji nr PZD.T - 5445.295.2016
Wykonawca przed przystąpieniem do robót zgłosi się do PZD.T po zezwolenie na prowadzenie robót w pasie drogowym i wniesie ustawowe opłaty.
Łowicz, 07.11.2016r.
podpis
NIP 834-15-57-...

70/124/2016
ENERGA-OPERATOR ...
ul. Wyszogrodzka 106; 09-400 Płock
Mapa niniejsza stanowi załącznik do uzgodnienia nr
Płock, dnia 2-11-2016

## LEGENDA

- projektowana kanalizacja sanitarna
- projektowany wodociąg wg odrębnego opracowania
- projektowana kanalizacja sanitarna wg odrębnego opracowania

DYREKCJA INWESTYCJI W KUTNIE Sp. z o.o.
99-300 Kutno, ul. Wojska Polskiego 10a
tel/fax: (024) 355 23 55 email: dikutno@wp.pl

NAZWA ZADANIA:
„Sieć kanalizacji sanitarnej z przykanalikami w ulicy Nowy Rynek w miejscowości Kiernozia"

| INWESTOR: | DATA: |
|---|---|
| **GMINA KIERNOZIA**<br>99-412 Kiernozia, ul. Sobocka 1a | wrzesień 2016r |

| NAZWA RYSUNKU: | SKALA: |
|---|---|
| Projekt zagospodarowania terenu | 1 : 500 |

| OPRACOWAŁ: IMIĘ I NAZWISKO: | UPRAWNIENIA: | PODPIS: | NR. RYSUNKU: |
|---|---|---|---|
| mgr inż. Maciej Dzikowski | LOD/1487/POOS/10 branża sanitarna | | 1 |