LEGENDA:

- oś podłużna drogi
- krawędź projektowanej drogi
- granica pasa drogowego
- 2% - spadki poprzeczne drogi
- 0+415.00 - wymiary przekrojowe (odległość)
- projektowana droga

STAROSTA ŁOWICKI
ul. Stanisławskiego 30
99-400 Łowicz

Wycinek Mapy ~~Ewidencyjnej~~ Zasadniczej

Obiekt gm. Kiernozia, dz. Brodne-Józefów, Jerzewo

Skala 1:1000

Nr kerg.: GK.6642.2.385.2019

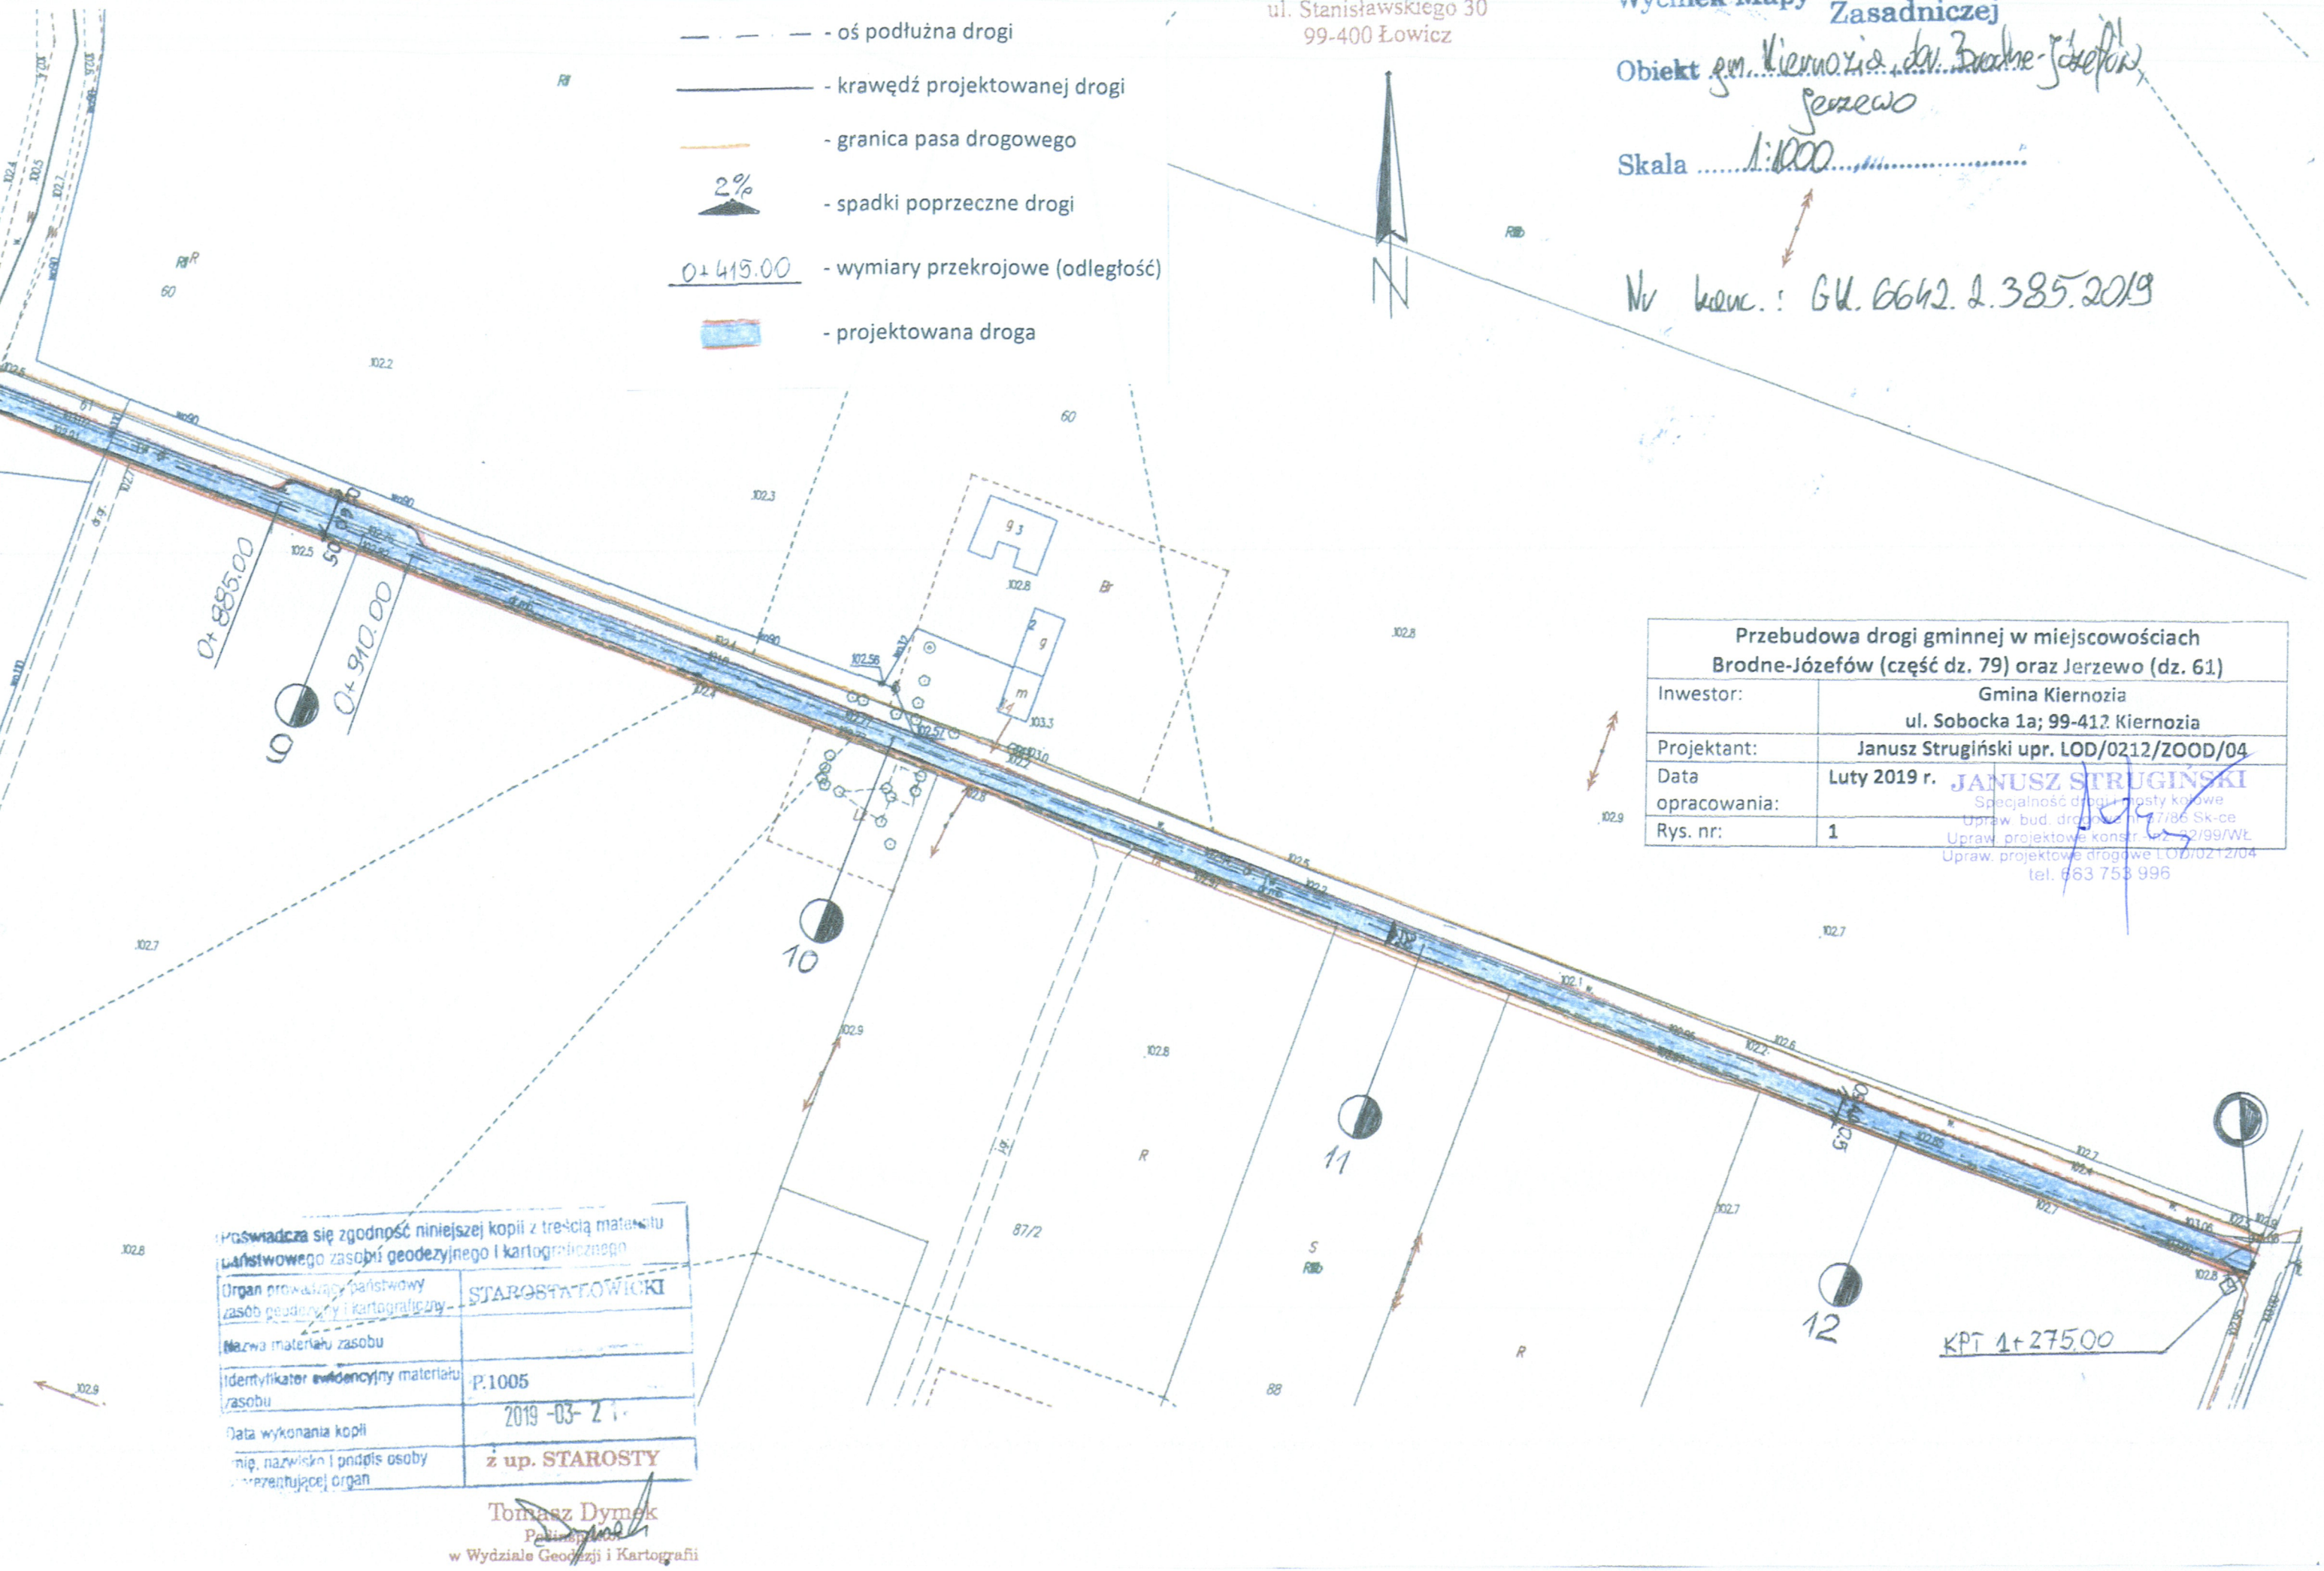

Przebudowa drogi gminnej w miejscowościach Brodne-Józefów (część dz. 79) oraz Jerzewo (dz. 61)	
Inwestor:	Gmina Kiernozia ul. Sobocka 1a; 99-417 Kiernozia
Projektant:	Janusz Strugiński upr. LOD/0212/ZOOD/04
Data opracowania:	Luty 2019 r.
Rys. nr:	1

JANUSZ STRUGIŃSKI
Specjalność drogi i mosty kolowe
Uprawnienia bud. drogowe nr 77/86 Sk-ce
Upraw. projektowe konstr. nr 32/99/Wł.
Upraw. projektowe drogowe LOD/0212/04
tel. 663 753 996

Poświadcza się zgodność niniejszej kopii z treścią materiału państwowego zasobu geodezyjnego i kartograficznego

Organ prowadzący państwowy zasób geodezyjny i kartograficzny	STAROSTA ŁOWICKI
Nazwa materiału zasobu	
Identyfikator ewidencyjny materiału zasobu	P.1005
Data wykonania kopii	2019 -03- 21
Imię, nazwisko i podpis osoby reprezentującej organ	z up. STAROSTY Tomasz Dymek Pełnomocnik w Wydziale Geodezji i Kartografii