

**MIEJSCOWY PLAN ZAGOSPODAROWANIA PRZESTRZENNEGO
DLA GMINY KLUKI
W ZAKRESIE TRASY LINII ELEKTROENERGETYCZNEJ 400 kV**
- ZAŁĄCZNIK NR 1 DO UCHWAŁY NR 51/XXIII/08
RADY GMINY KLUKI z dnia 26 listopada 2008 r.

ARKUSZ NR 1
ZAWIERAJĄCY USTALENIA PIERWSZEGO FRAGMENTU OBSZARU


SKALA
1:2000
1 cm = 200 m

LEGENDA (DOTYCZY CAŁEGO OPRACOWANIA)


- GRANICA OBSZARU
- GRANICA GMINY
- GRANICE OBRĘBÓW
- LINIA PODZIAŁU OBSZARU NA FRAGMENTY
- LINIA ROZGRANICZAJĄCA TERENY O RÓŻNYM PRZEZNACZENIU LUB RÓŻNYMI ZASADACH ZAGOSPODAROWANIA
- OS PROJEKTOWANEJ LINII (z uwzględnieniem przepisu §7 pkt 8 lit. b uchwały)
- GRANICA PASA ODDZIAŁYWANIA LINII (z uwzględnieniem przepisu §7 pkt 8 lit. b uchwały)
- GRANICA TERENU GÓRNICZEGO "POLE BELCHATÓW"
- GRANICA TERENU GÓRNICZEGO "POLE SZCZERCÓW"
- GRANICA OBSZARU CHRONIONEGO KRAJOBRAZU DOLINY WIDAWKI
- TEREN DROGI ZBIORCZEJ (TEREN GÓRNICZY)
- TEREN KOLEI (TEREN GÓRNICZY)
- TERENY ROLNICZE (TEREN GÓRNICZY)
- TERENY WÓD POWIERZCHNIOWYCH ŚRÓDLĄDOWYCH (TEREN GÓRNICZY)

KDZ/PG	TEREN DROGI ZBIORCZEJ (TEREN GÓRNICZY)
TK/PG	TEREN KOLEI (TEREN GÓRNICZY)
R/PG	TERENY ROLNICZE (TEREN GÓRNICZY)
WS/PG	TERENY WÓD POWIERZCHNIOWYCH ŚRÓDLĄDOWYCH (TEREN GÓRNICZY)

**WYRYS ZE STUDIUM UWARUNKOWAŃ
I KIERUNKÓW ZAGOSPODAROWANIA
PRZESTRZENNEGO GMINY KLUKI**
GRANICA OBSZARU OBJĘTEGO PROJEKTEM PLANU MIEJSCOWEGO
SCHEMAT PODZIAŁU RYSUNKU PLANU NA ARKUSZE

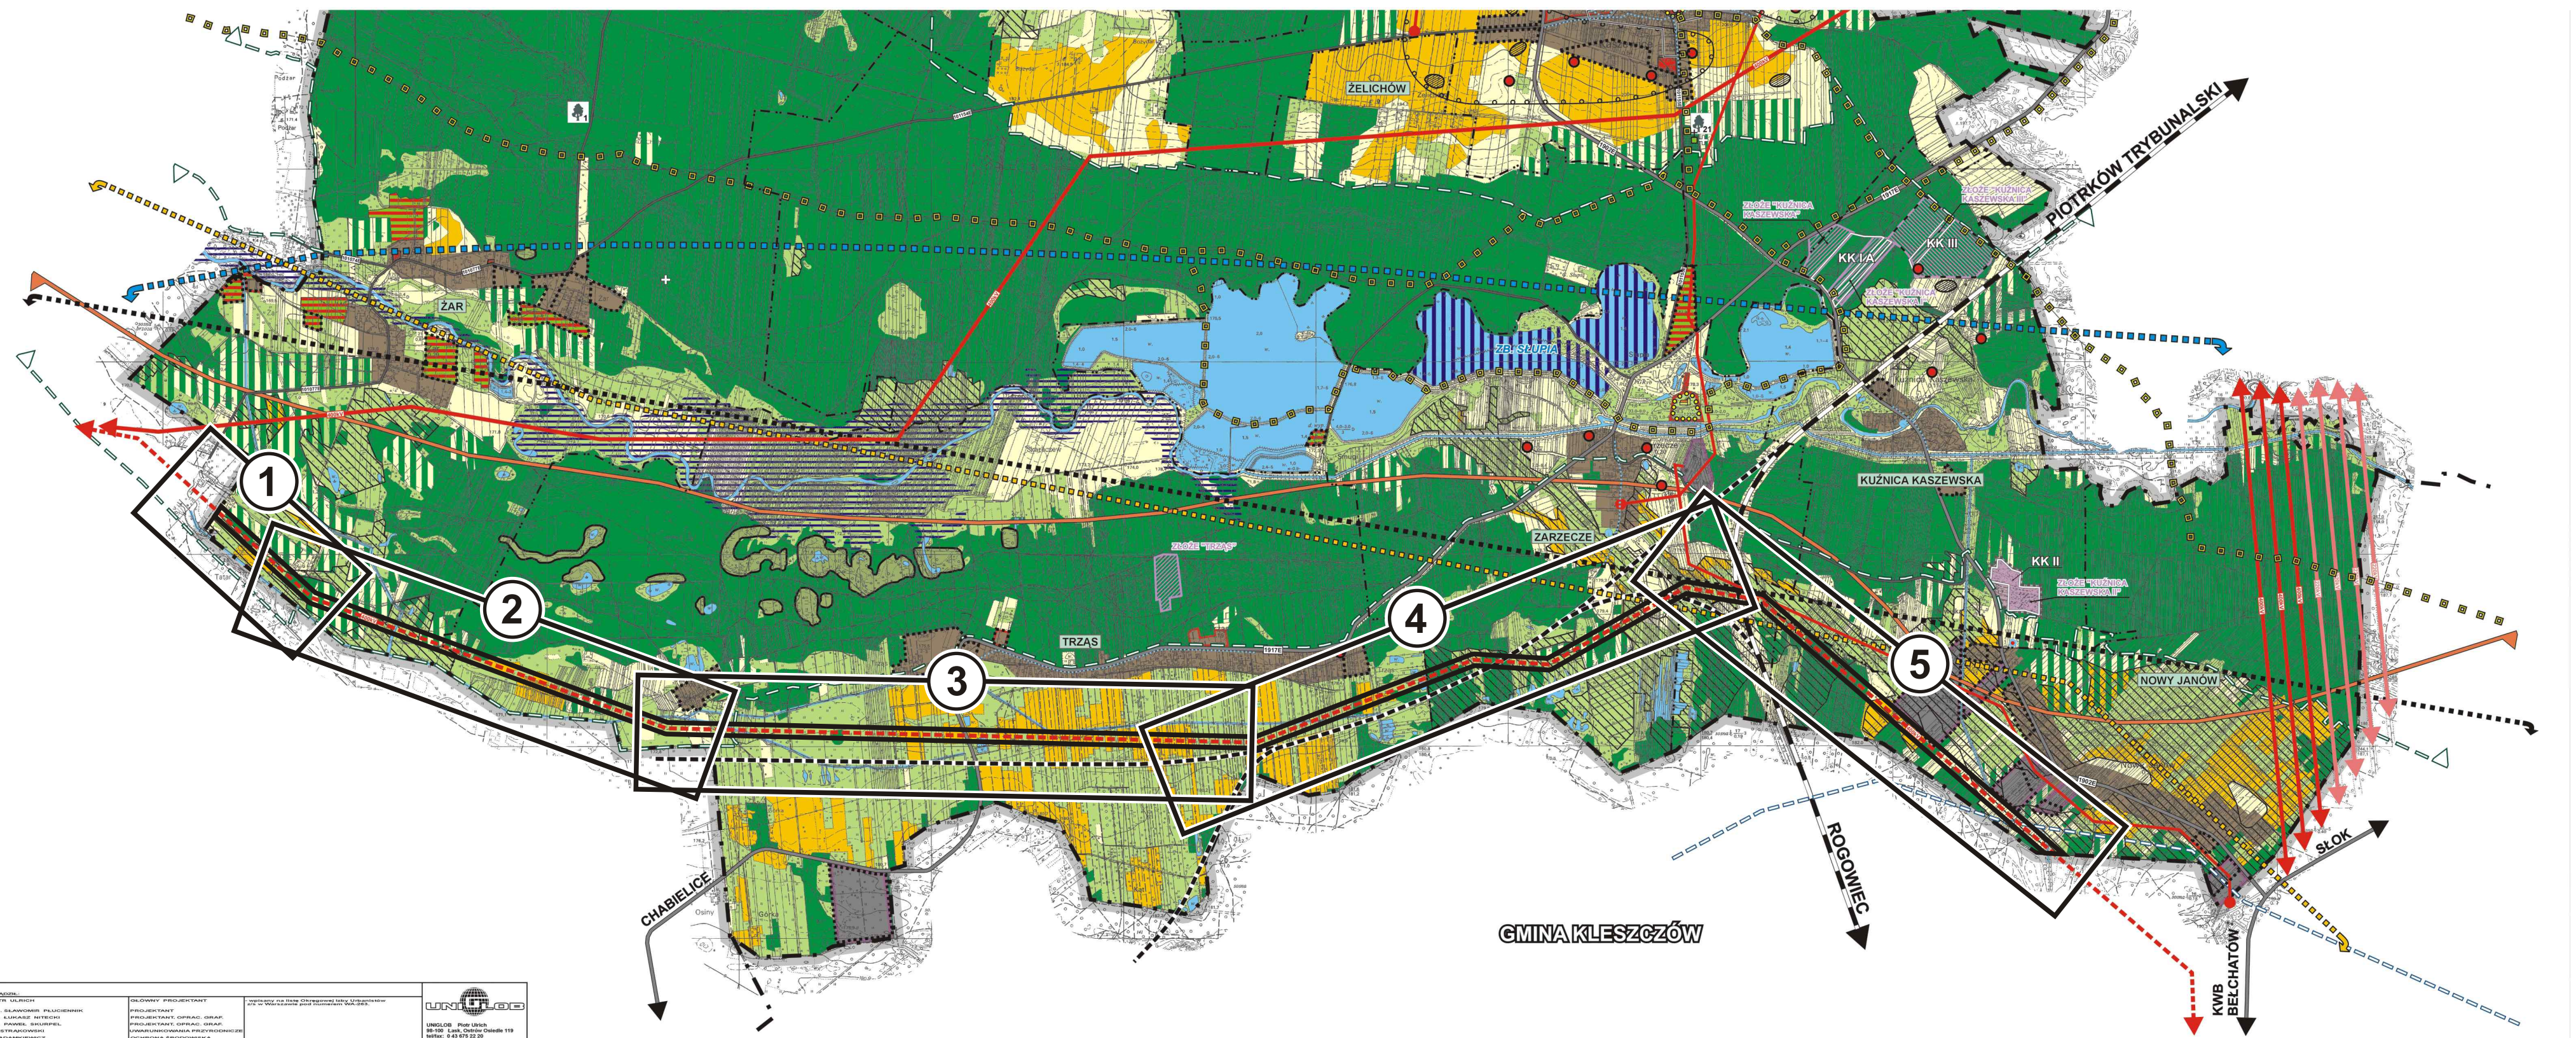

- LEGENDA**
- oznaczenia formalne**
- KIERUNKI ROZWOJU KOMUNIKACJI**
- ELEKTROENERGETYKA**
- GOSPODARWA WOCNO-ŚCIEKOWA**
- GOSPODARWA ODPADAMI**
- SYSTEM TELEFONI KOMÓRKOWEJ**
- OBIEKTY OBJĘTE OCHRONĄ**
- POLITYKA FUNKCJONALNO-PRZESTRZENNA**
- OBIEKTY I STRUKTURY PRZESTRZENNE ZWIĄZANE Z KWK BELCHATÓW I POLI ODMYWIWA SZCZERCÓW**

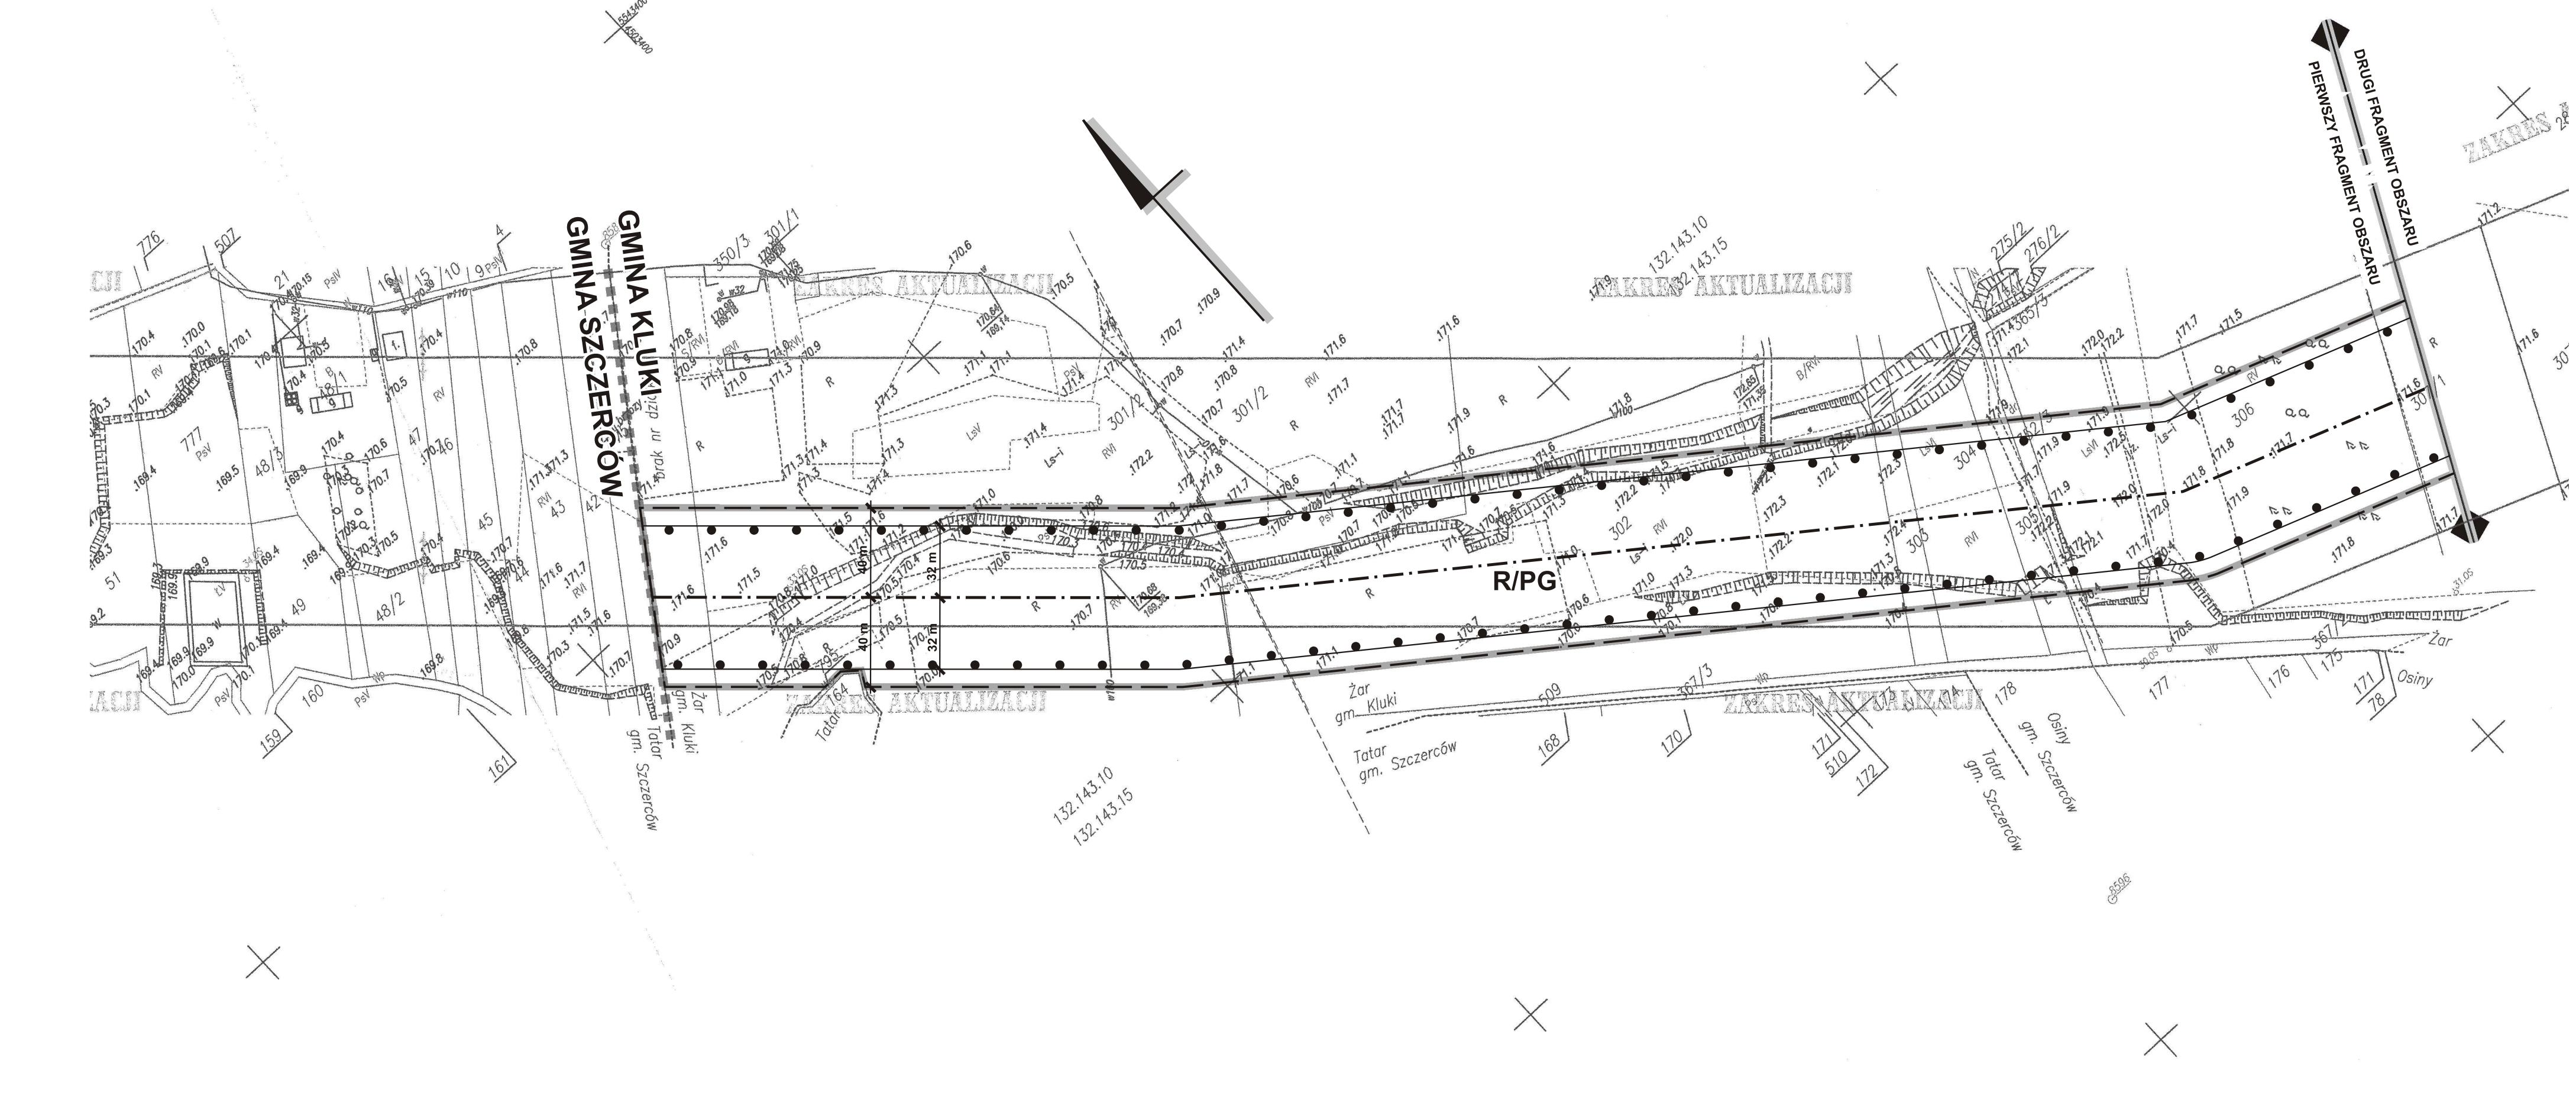

- LEGENDA**
- oznaczenia formalne**
- KIERUNKI ROZWOJU KOMUNIKACJI**
- ELEKTROENERGETYKA**
- GOSPODARWA WOCNO-ŚCIEKOWA**
- GOSPODARWA ODPADAMI**
- SYSTEM TELEFONI KOMÓRKOWEJ**
- OBIEKTY OBJĘTE OCHRONĄ**
- POLITYKA FUNKCJONALNO-PRZESTRZENNA**
- OBIEKTY I STRUKTURY PRZESTRZENNE ZWIĄZANE Z KWK BELCHATÓW I POLI ODMYWIWA SZCZERCÓW**