


Obiekt:			Przebudowa drogi gminnej ul. Piaskowa w m. Gadka gm. Kołbiel pow. Otwock		Nr rysunku:	
Projektant:			Bogusław Godula GP.7342/20/86/94		Skala: 1:1000	
Opracował:			Hubert Godula Romuald Kuliś		Nazwa rysunku: <b>PROJEKT STAŁEJ ORGANIZACJI RUCHU</b>	
Podpis:			Data:			

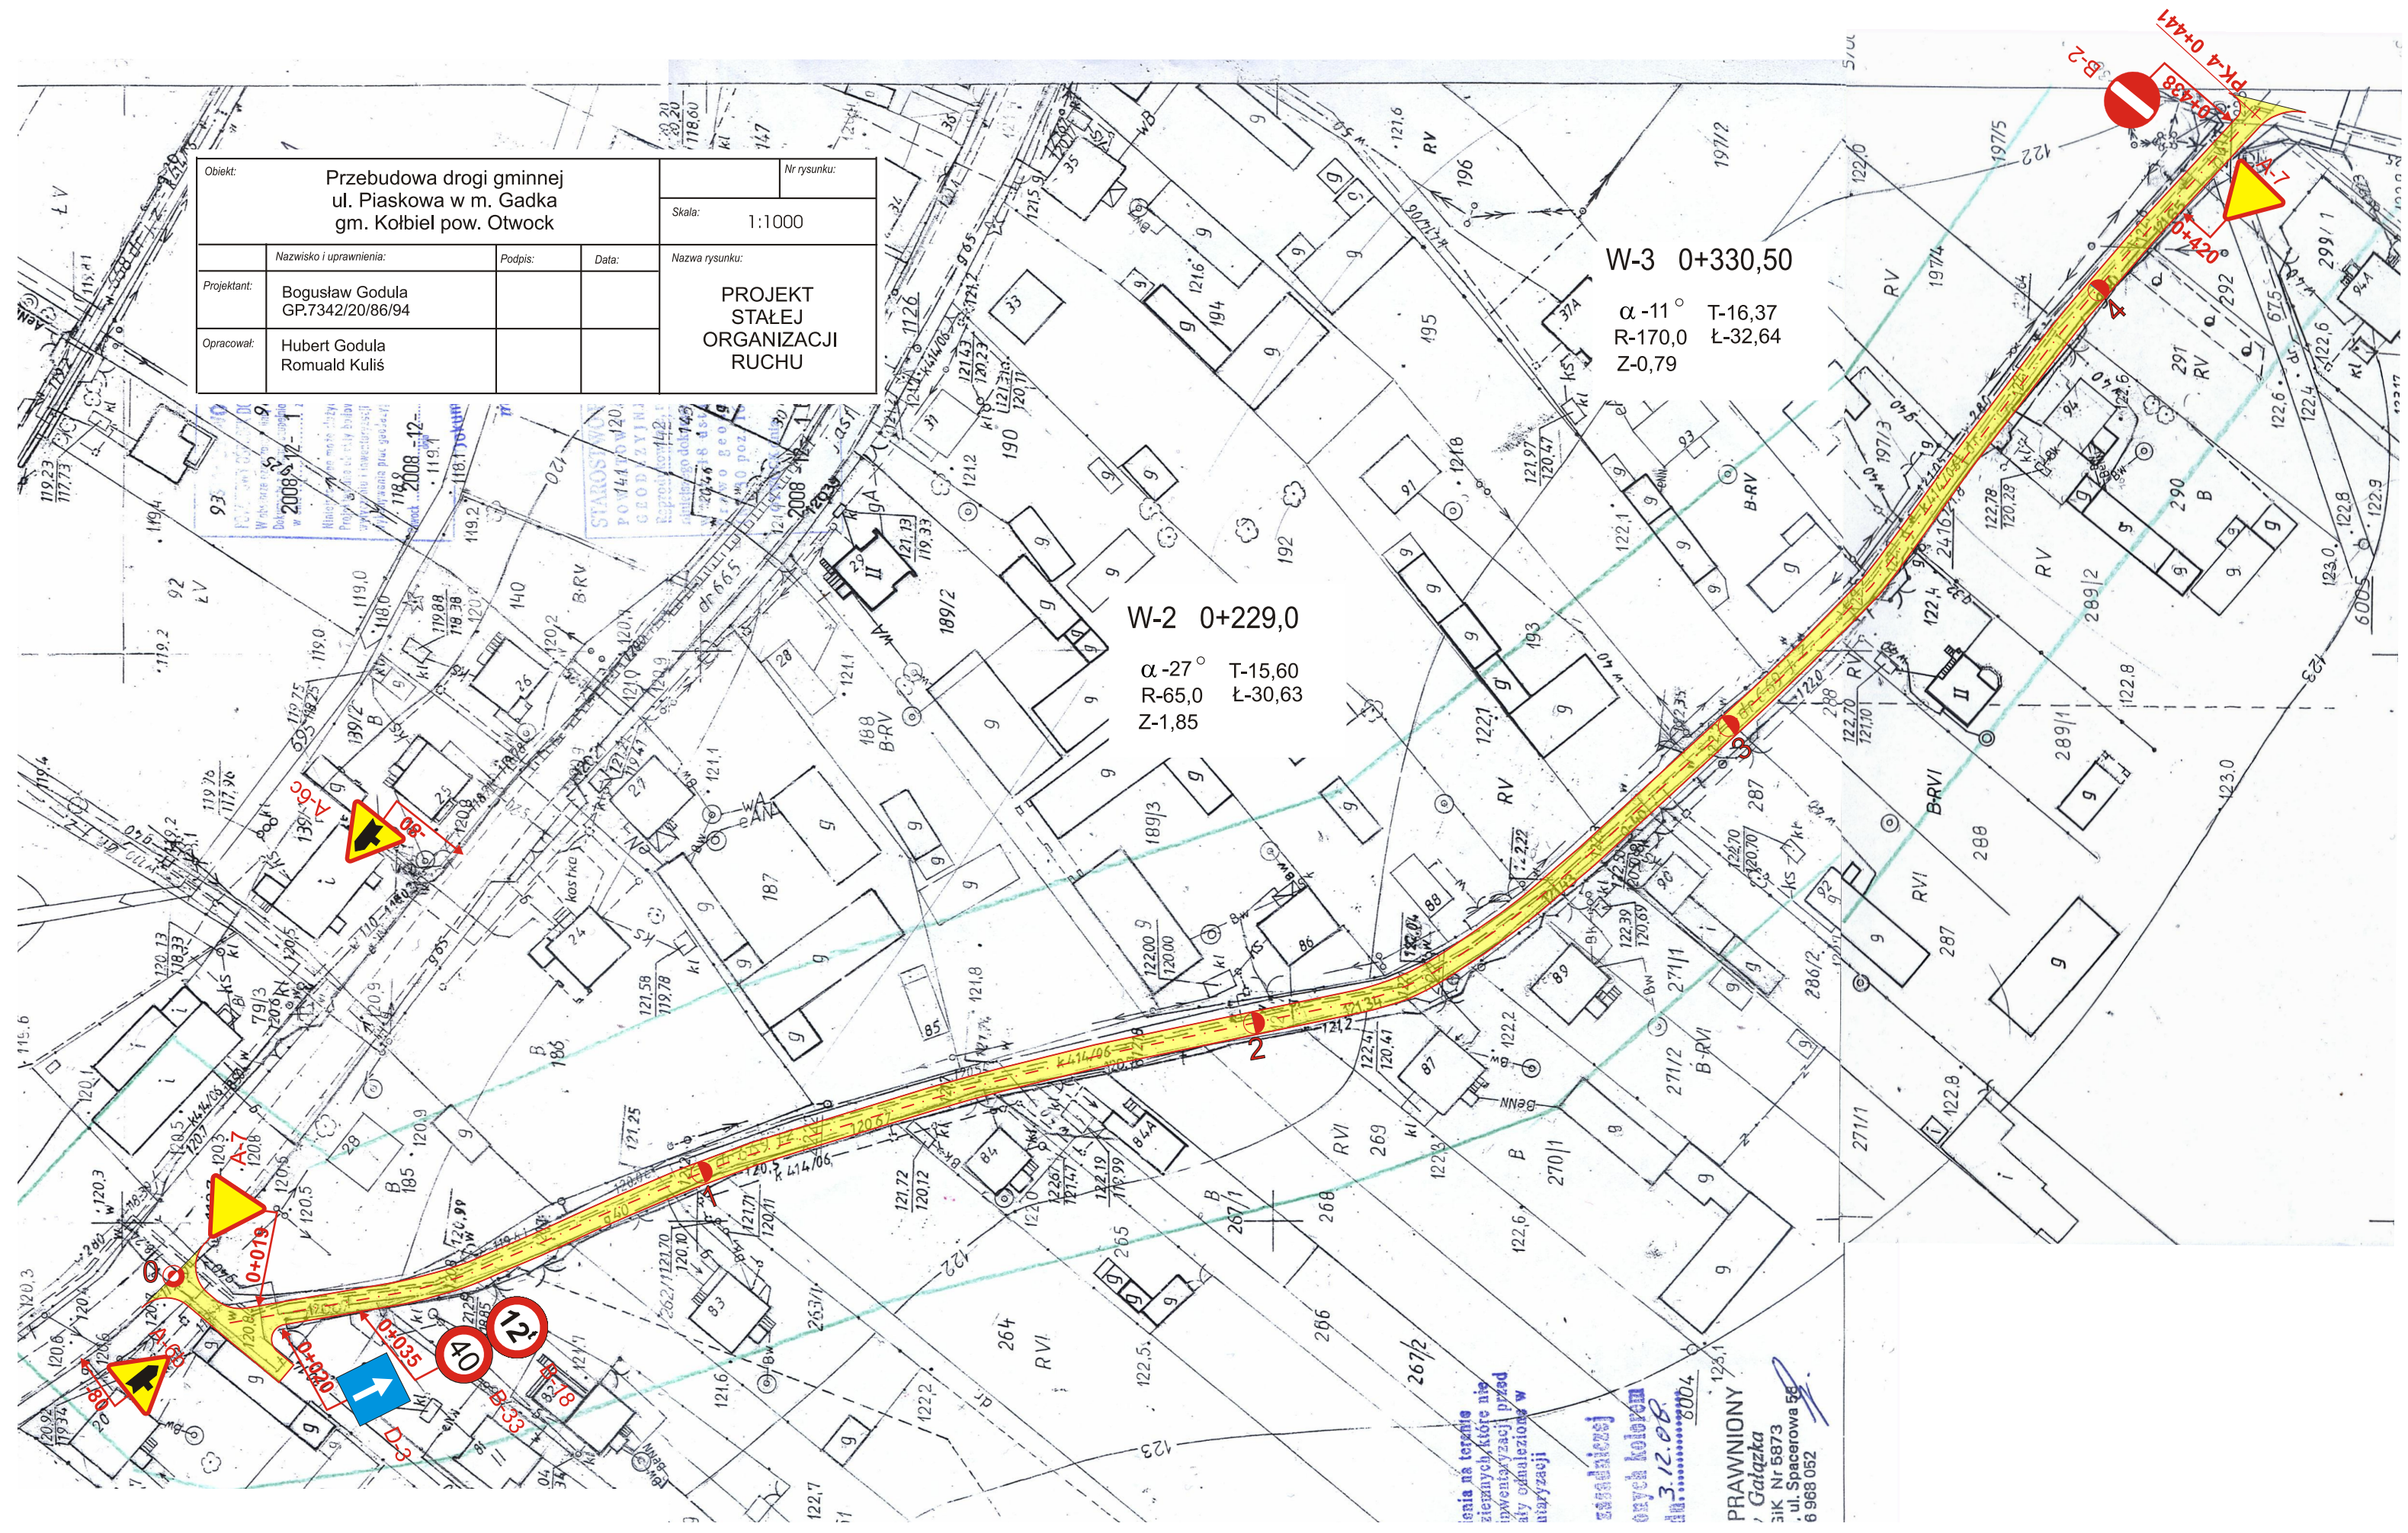

enia na terenie  
 ziemnych, które nie  
 inwentaryzacji, przed  
 ły odwołanie w  
 urzędzie  
 3.12.08  
 8004  
**PRAWNIIONI**  
 Gaska  
 31K Nr 5873  
 ul. Spacerowa 58  
 6 968 052