


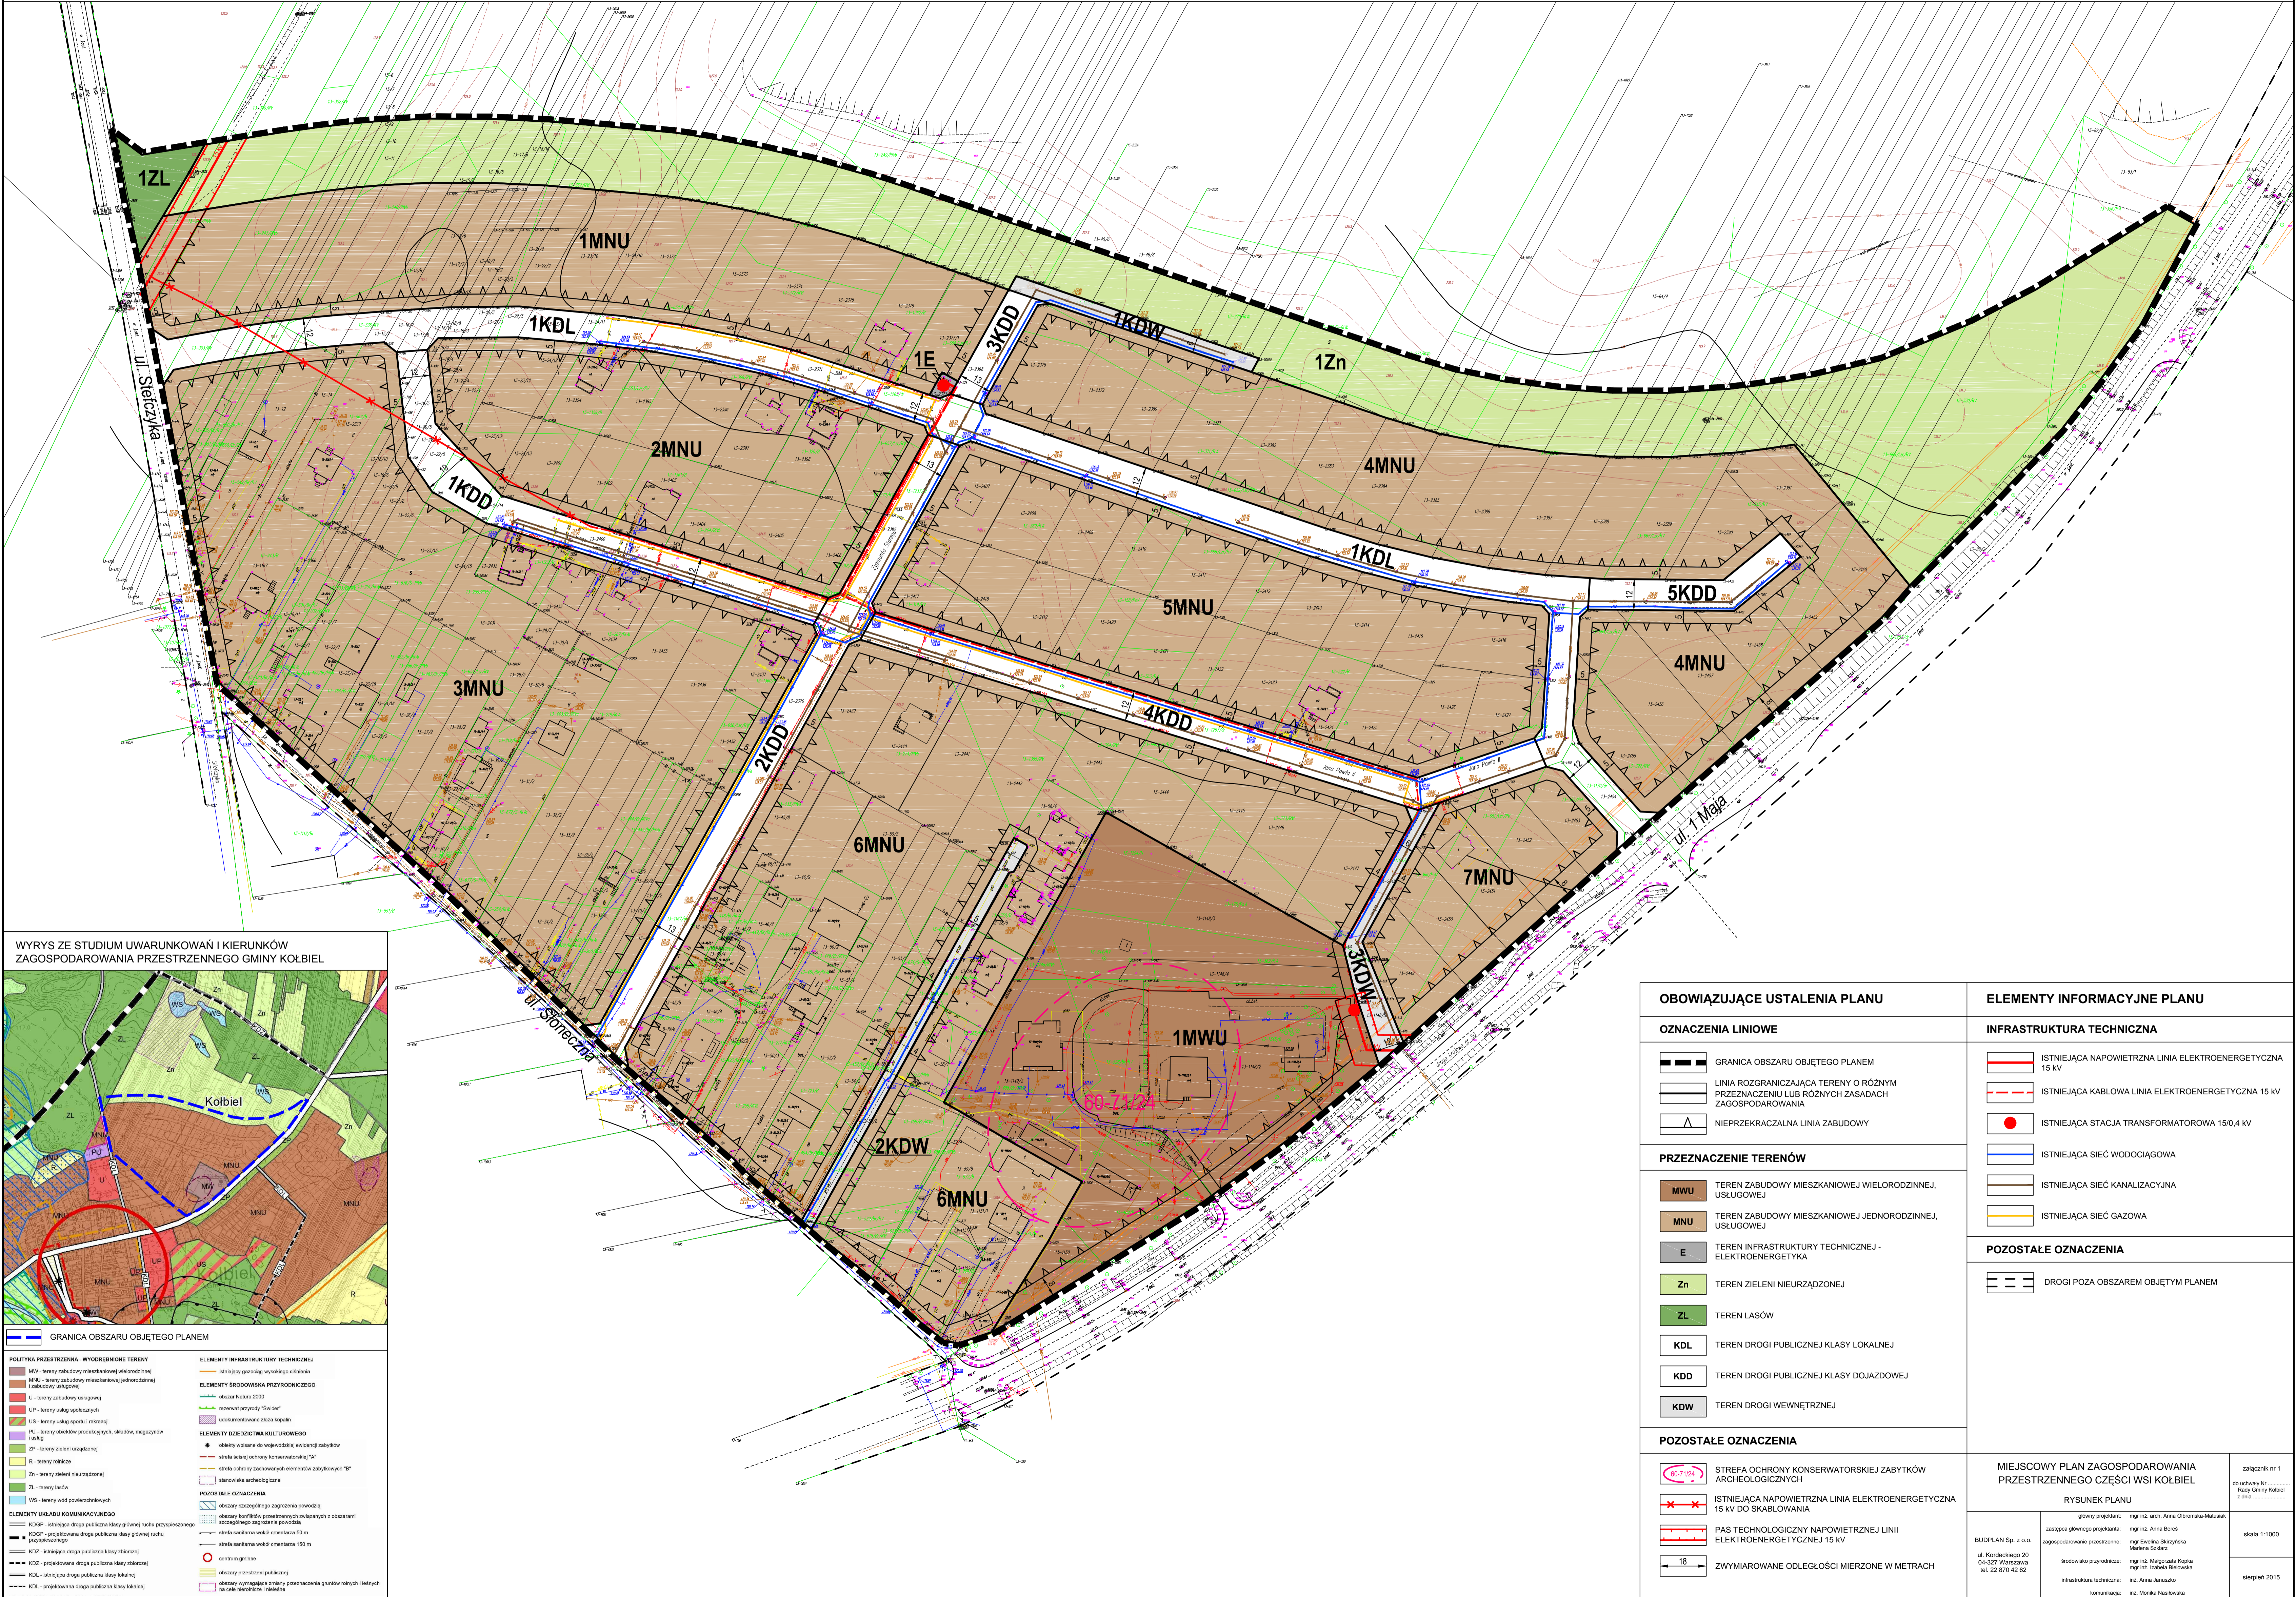


# MIEJSCOWY PLAN ZAGOSPODAROWANIA PRZESTRZENNEGO CZĘŚCI WSI KOŁBIEL

## RYSUNEK PLANU

0 10 50 100 m SKALA 1:1000



WYRYS ZE STUDIUM UWARUNKÓW I KIERUNKÓW ZAGOSPODAROWANIA PRZESTRZENNEGO GMINY KOŁBIEL

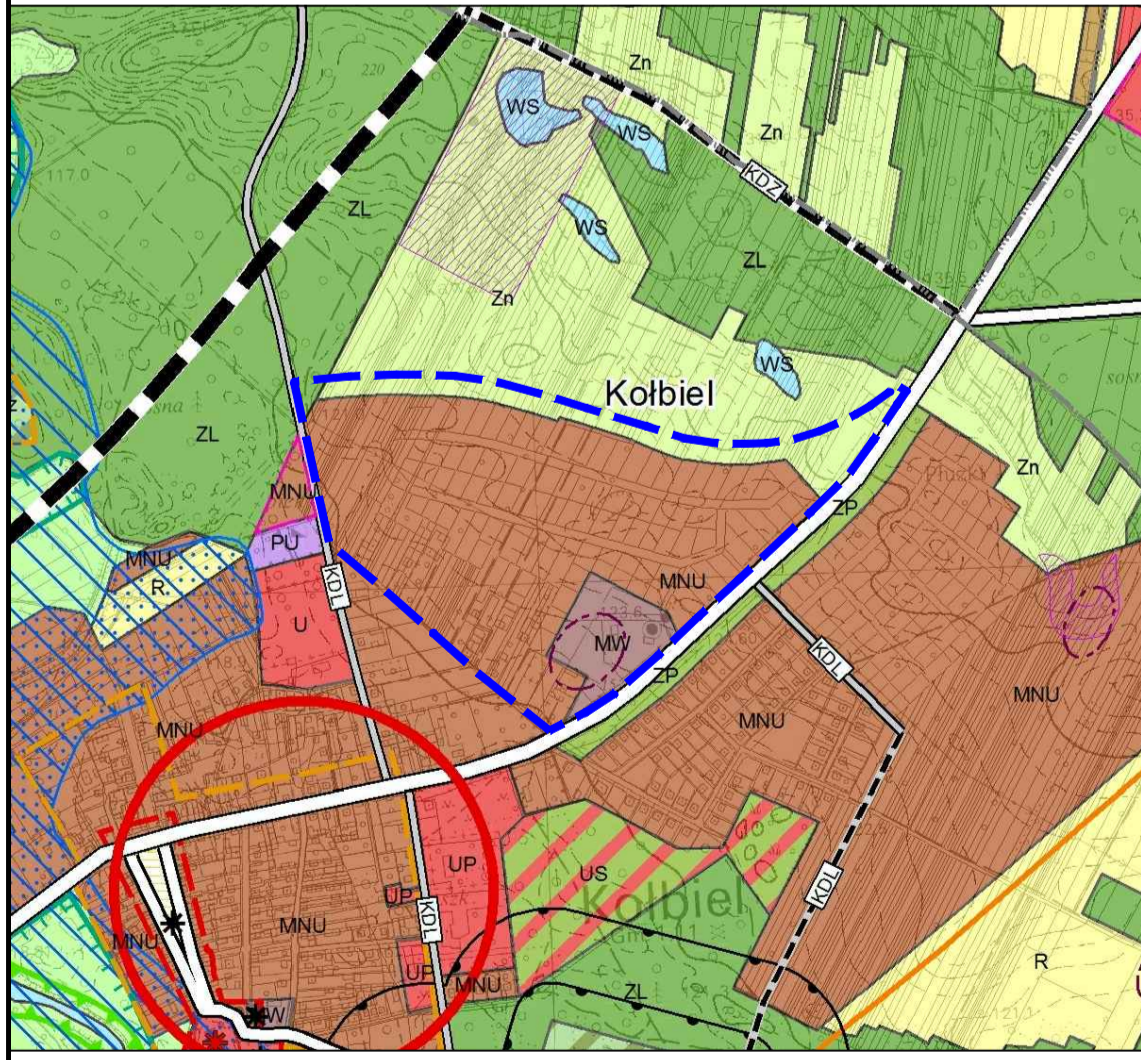

POLITYKA PRZESTRZENNIA - WYDROBNIENIE TERENÓW	
MNU	tereny zabudowy mieszkaniowej wielorodzinnej
MNU	tereny zabudowy mieszkaniowej jednorodzinnej
U	tereny zabudowy usługowej
UP	tereny usług publicznych
US	tereny usług sportu i rekreacji
PU	tereny obiektów produkcyjnych, składowych, magazynowych
OP	tereny obiektów publicznych
R	tereny rekreacyjne
Zn	tereny zieleni nieurządzonej
ZL	tereny lasów
Wb	tereny wód powierzchniowych

OBYWIAZUJĄCE USTALENIA PLANU	ELEMENTY INFORMACYJNE PLANU
<b>OZNACZENIA LINIOWE</b>	<b>INFRASTRUKTURA TECHNICZNA</b>
GRANICA OBSZARU OBJĘTEGO PLANEM	ISTNIEJĄCA NAPIĘTRZNA LINIA ELEKTROENERGETYCZNA 15 kV
LINIA ROZGRANICZAJĄCA TERENY O RÓŻNYM PRZEZNACZENIU LUB RÓŻNYCH ZASADACH ZAGOSPODAROWANIA	ISTNIEJĄCA KABLOWA LINIA ELEKTROENERGETYCZNA 15 kV
NIEPRZEKACZALNA LINIA ZABUDOWY	ISTNIEJĄCA STACJA TRANSFORMATOROWA 150,4 kV
<b>PRZEZNACZENIE TERENÓW</b>	ISTNIEJĄCA SIĘĆ WODOCIĄGOWA
MWU - TEREN ZABUDOWY MIESZKANIOWEJ WIELORODZINNEJ, USŁUGOWEJ	ISTNIEJĄCA SIĘĆ KANALIZACYJNA
MNU - TEREN ZABUDOWY MIESZKANIOWEJ JEDNORODZINNEJ, USŁUGOWEJ	ISTNIEJĄCA SIĘĆ GAZOWA
E - TEREN INFRASTRUKTURY TECHNICZNEJ - ELEKTROENERGETYKA	<b>POZOSTAŁE OZNACZENIA</b>
Zn - TEREN ZIELENI NIEURZĄDZONEJ	DROGI POZA OBSZAREM OBJĘTYM PLANEM
ZL - TEREN LASÓW	
KDL - TEREN DROGI PUBLICZNEJ KLASY LOKALNEJ	
KDD - TEREN DROGI PUBLICZNEJ KLASY DOJAZDOWEJ	
KDW - TEREN DROGI WEWNĘTRZNEJ	
<b>POZOSTAŁE OZNACZENIA</b>	
STREFA OCHRONY KONSERWATORSKIEJ ZABYTKÓW ARCHEOLOGICZNYCH	
ISTNIEJĄCA NAPIĘTRZNA LINIA ELEKTROENERGETYCZNA 15 kV DO SKALOWANIA	
PAS TECHNOLOGICZNY NAPIĘTRZNEJ LINII ELEKTROENERGETYCZNEJ 15 kV	
ZWYMIAROWANE ODLEGŁOŚCI MIERZONE W METRACH	

MIEJSCOWY PLAN ZAGOSPODAROWANIA PRZESTRZENNEGO CZĘŚCI WSI KOŁBIEL		RYSUNEK PLANU	
BUDPLAN Sp. z o.o. ul. Korddeckiego 20 04-327 Warszawa tel. 22 970 42 62		główny projektant: mgr inż. arch. Anna Olszowska-Matusiak zastępca głównego projektanta: mgr inż. Anna Berek zagospodarowanie przestrzenne: mgr Ewelina Skrzyńska, Marianna Soltz inżynieria techniczna: mgr inż. Małgorzata Kopka, mgr inż. Barbara Bielawka komunikacja: inż. Monika Nowosińska	
załącznik nr 1 do uchwały Nr Rady Gminy Kołbiel z dnia .....		skala 1:1000 sierpień 2015	