


Projekt: W-4
 Nazwa: 0+ 594,00
 Skala: 1:500
 Data: 2014-07-31
 Projektant: Bogusław Godula
 Opracował: Łukasz Kowaluk
 Geodeza Pomiarowa
 mgr inż. Jacek Kosowski

W-4
0+ 594,00
 R -215,00
 α -7°
 L -26,27
 T -13,15
 i - 5,5%
 z -0,40
 pp -30,0

W-5
0+ 686,00
 R -200,00
 α -8°
 L -27,93
 T -13,99
 i - 2%
 z -0,49
 pp -30,0

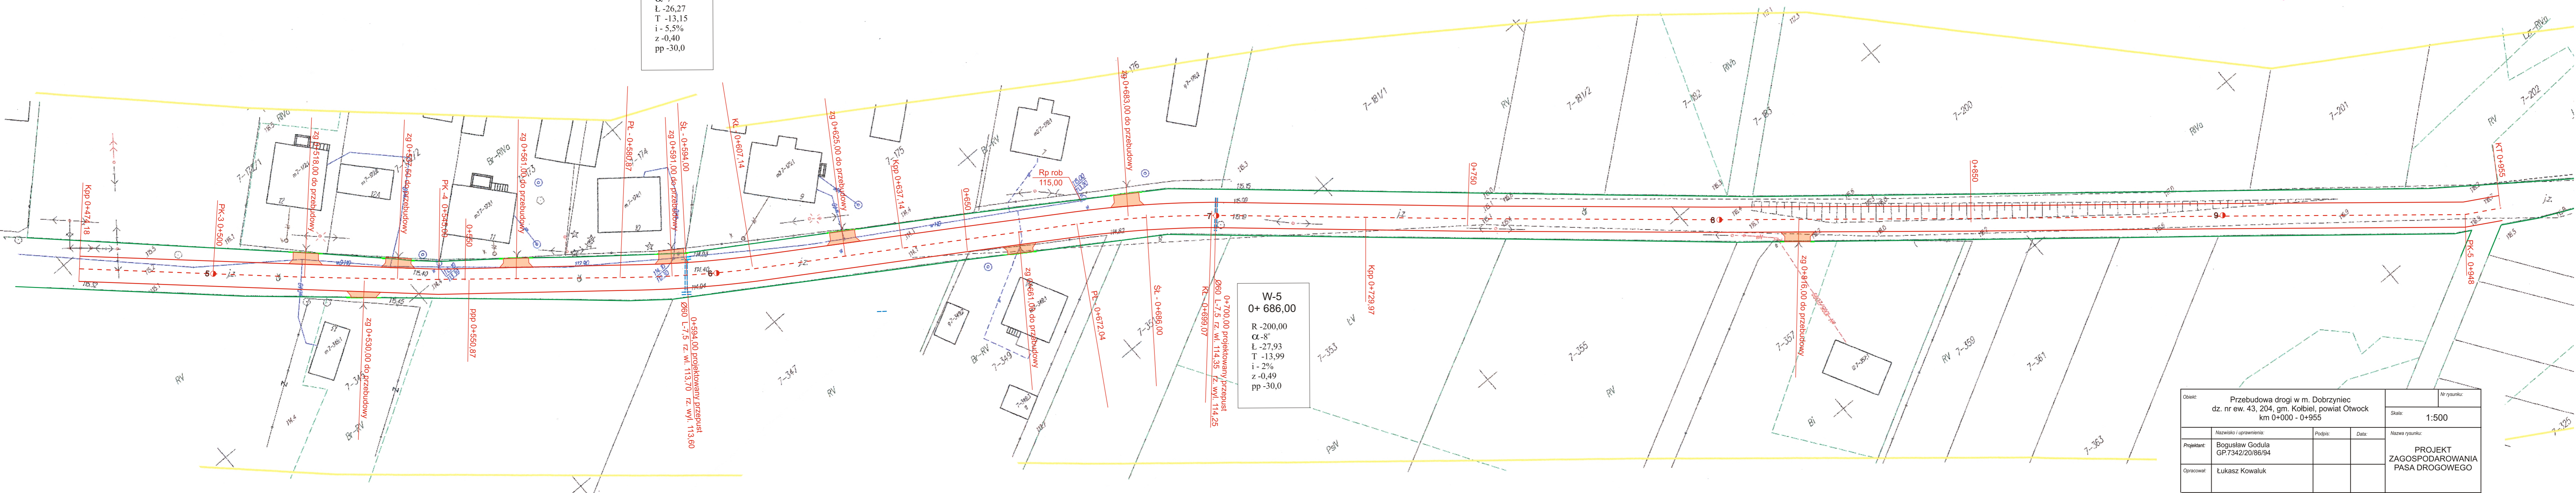

Symbol: (Wzrost)