

PROJEKT ZAGOSPODAROWANIA DZIAŁKI •
Skala 1:500

Mapa do celów projektowych
 skala 1: 500
 ark. 8.164.11.05.12

jest aktualna na dzień 2014-04-03
 jednostka ewidencyjna: Komarówka Podlaska
 nr jednostki: 061505_2
 obręb ewidencyjny: Przegaliny Duże II
 nr obrębu: 0008
 Wykonano w Starostwie Powiatowym w Radzynie Podlaskim
 do GNL6640.268.2014
 Wydruk sporządził 2014-04-22 Jerzy Oziębło

Wykonanie niniejszej mapy nie było poprzedzone
 ustaleniami dotyczącymi ewentualnych służebności
 gruntowych obciążających grunty położone w granicach
 projektowanej inwestycji.

GEODETA

Krzysztof LEWCZUK
 upr. nr 116281

STAROSTWO POWIATOWE
 w Radzynie Podlaskim
 Powiatowy Ośrodek Dokumentacji
 Geodezyjnej i Kartograficznej



Poświadczam, że niniejszy dokument został
 opracowany w wyniku prac geodezyjnych
 i kartograficznych, których rezultaty zawiera
 operat techniczny wpisany do ewidencji
 materiałów państwowego zasobu geodezyjnego
 i kartograficznego w dniu
 2014-04-29 i zaewidencjonowany
 nr P.0615.2014.313

Z up. STAROSTY


mgr Zbigniew Komoń
 Kierownik Powiatowego Ośrodka
 Dokumentacji Geodezyjnej i Kartograficznej

Starostwo Powiatowe w Radzynie Podlaskim
 Załącznik do pozwolenia na budowę
 Nr 203 z dnia 25.09.2014 r.

Róża wiatrów roczna
 Stacja meteorologiczna Włodawa

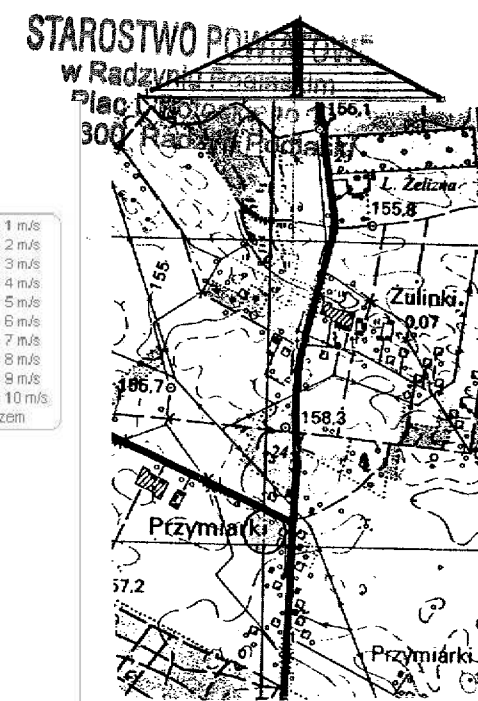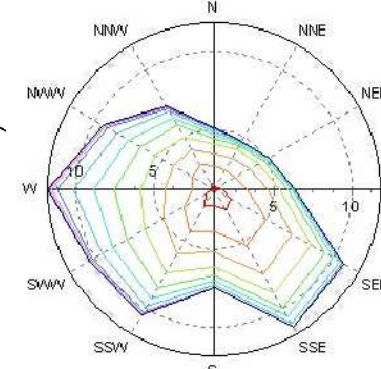

ORIENTACJA

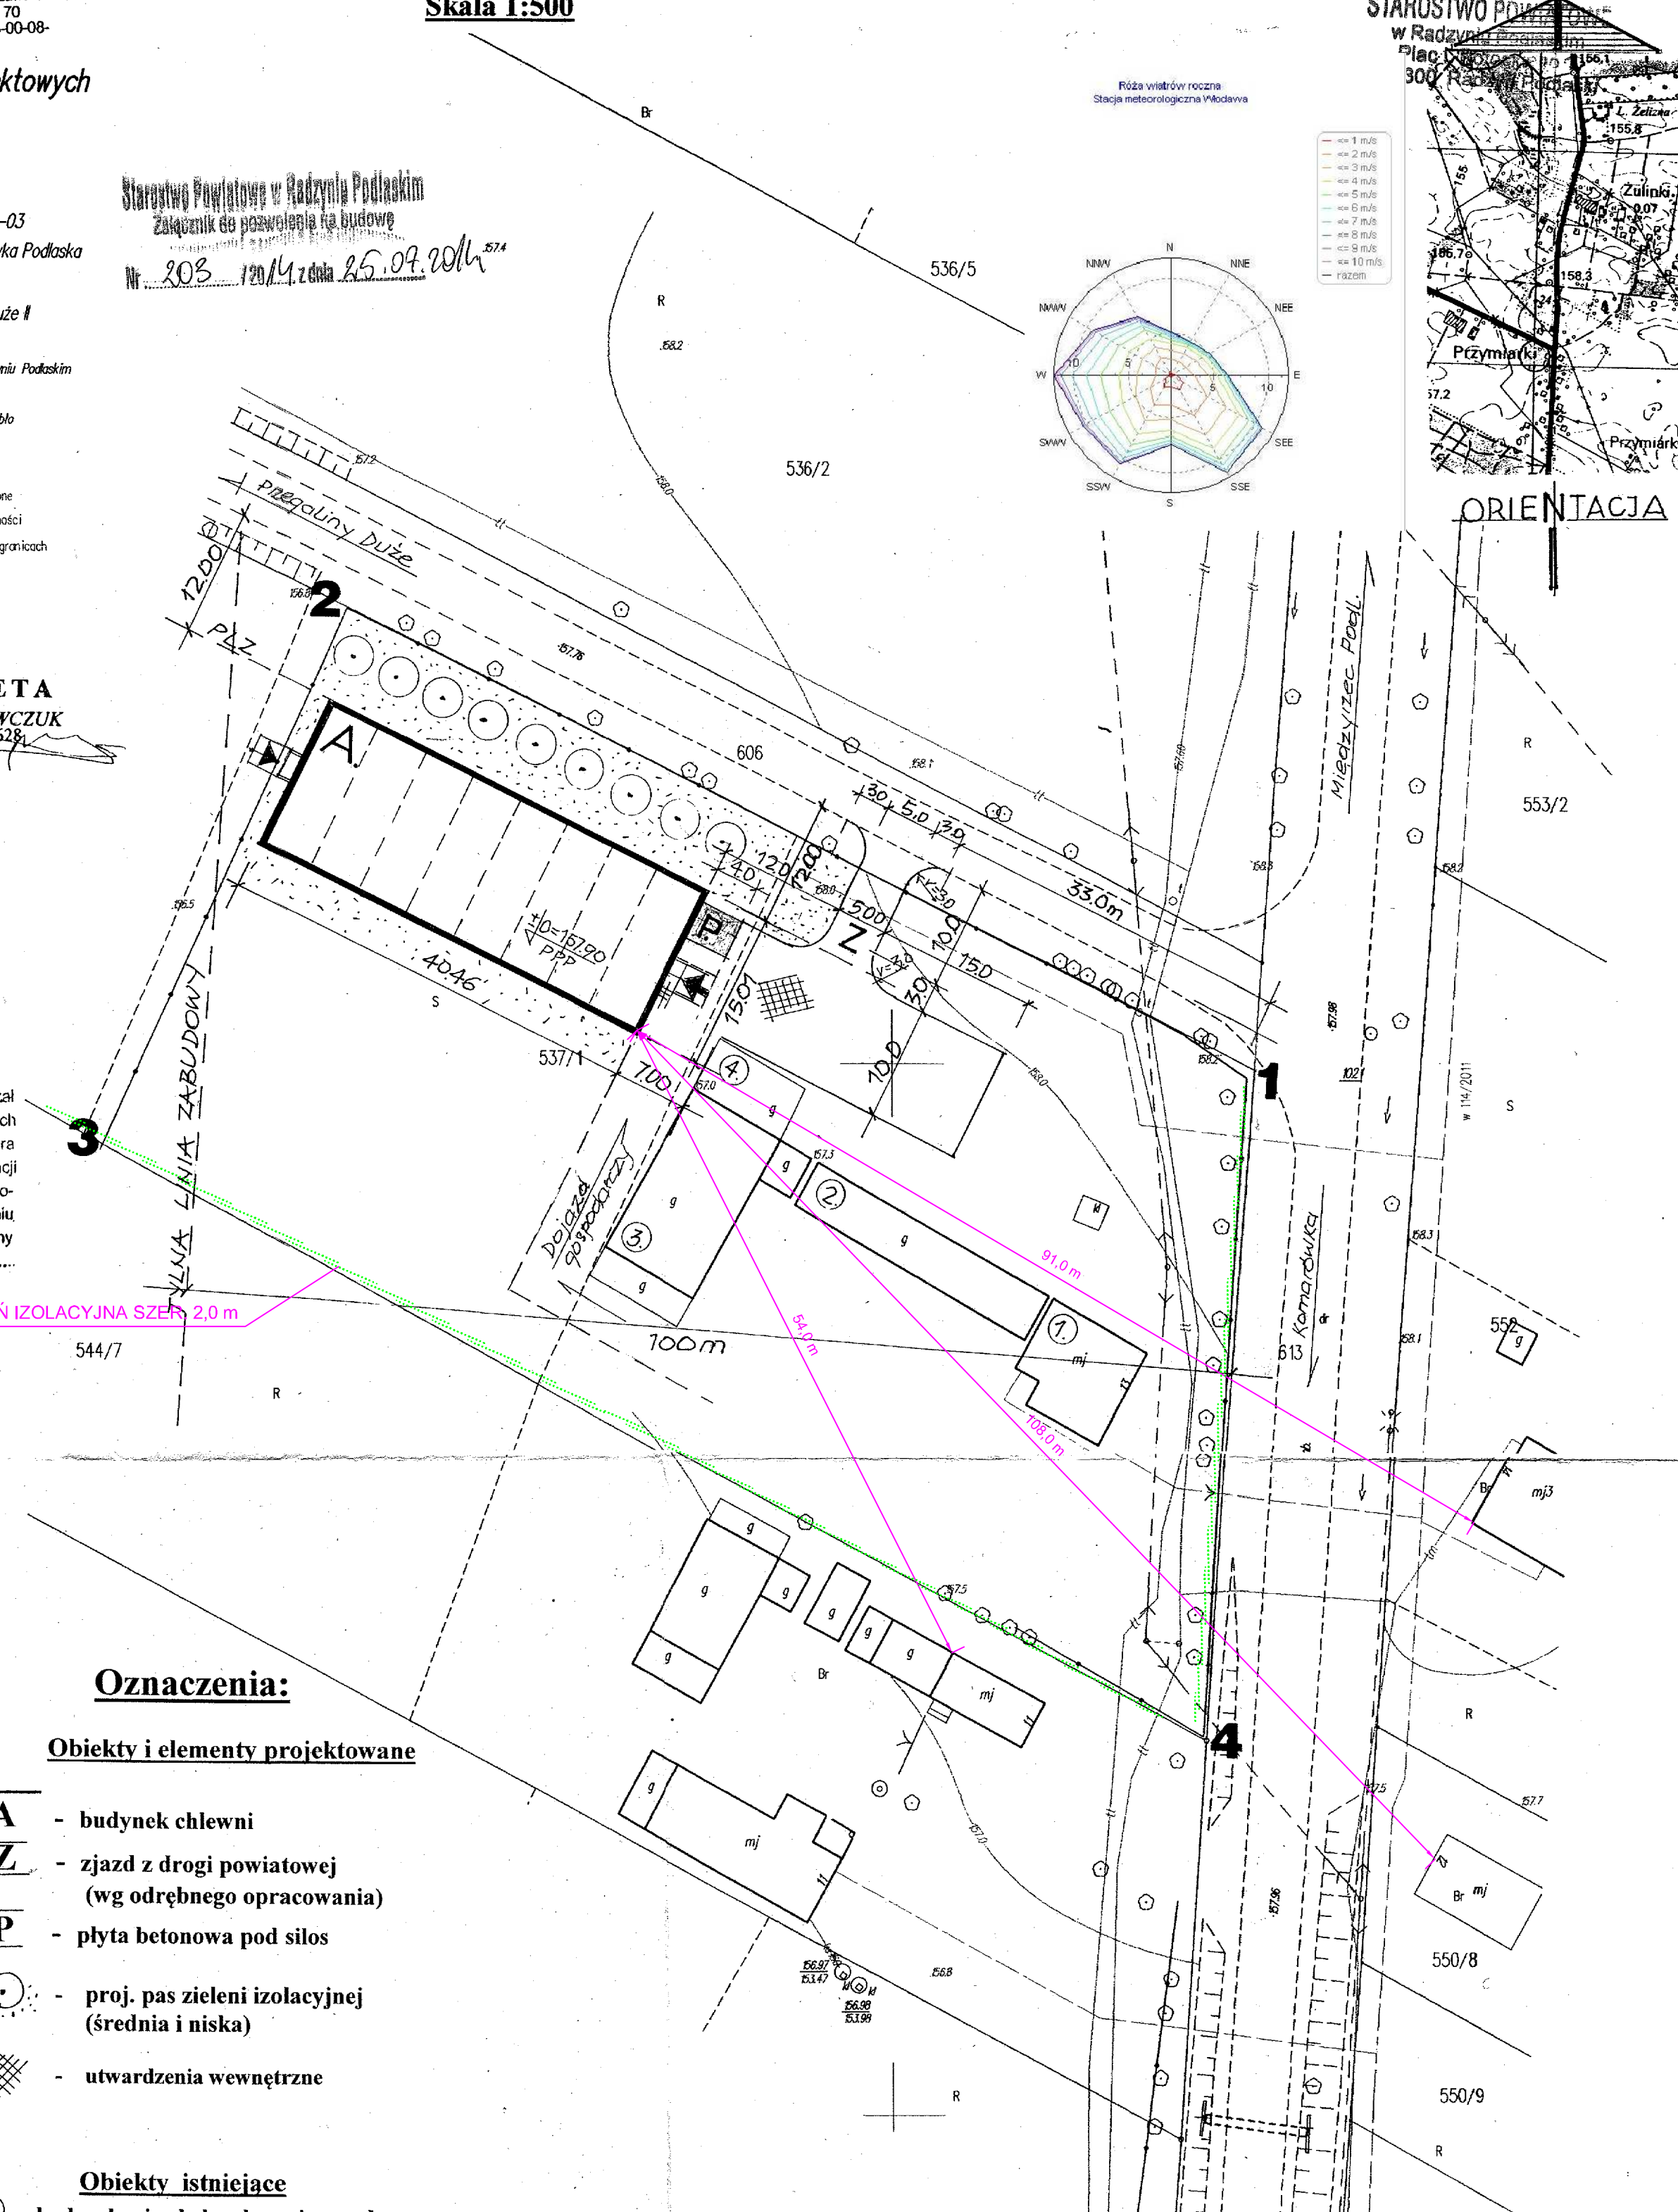

Oznaczenia:

Obiekty i elementy projektowane

- A** - budynek chlewni
- Z** - zjazd z drogi powiatowej (wg odrębnego opracowania)
- P** - płyta betonowa pod silos
- - proj. pas zieleni izolacyjnej (średnia i niska)
- ▨ - utwardzenia wewnętrzne

Obiekty istniejące

- ① - budynek mieszkalny drewniany - obmurowany
- ② - bud. gospodarczy murowany
- ③ - stodoła murowana
- ④ - szopa drewniana

1, 2, 3, 4 - granica działki

Obiekt:	BUDYNEK CHLEWNI		Ark. nr
Investor - adres bud.	Jarosław Wołowik Przegaliny Duże 13 dz. nr 537/1		
Temat:	PROJEKT ZAGOSPOD. DZIAŁKI		
Projektował:	mgr inż. J. Tomczyk	upr. 2636/Lb/74imz	podpis i pieczęć Bud. z 2636/Lb/74imz
Data:	06.2014 r.	Skala:	1:500
			branża: arch. - konstr.