

GMINA KOMARÓWKA PODLASKA

STUDIUM UWARUNKWAŃ I KIERUNKÓW ZAGOSPODAROWANIA PRZESTRZENNEGO

ZAŁ CZNIK NR 2 - „UWARUNKOWANIA”



DO UCHWAŁY RADY GMINY KOMARÓWKA PODLASKA

NR Z DNIA

1: 20 000

1cm - 200 m

0 1 2 km

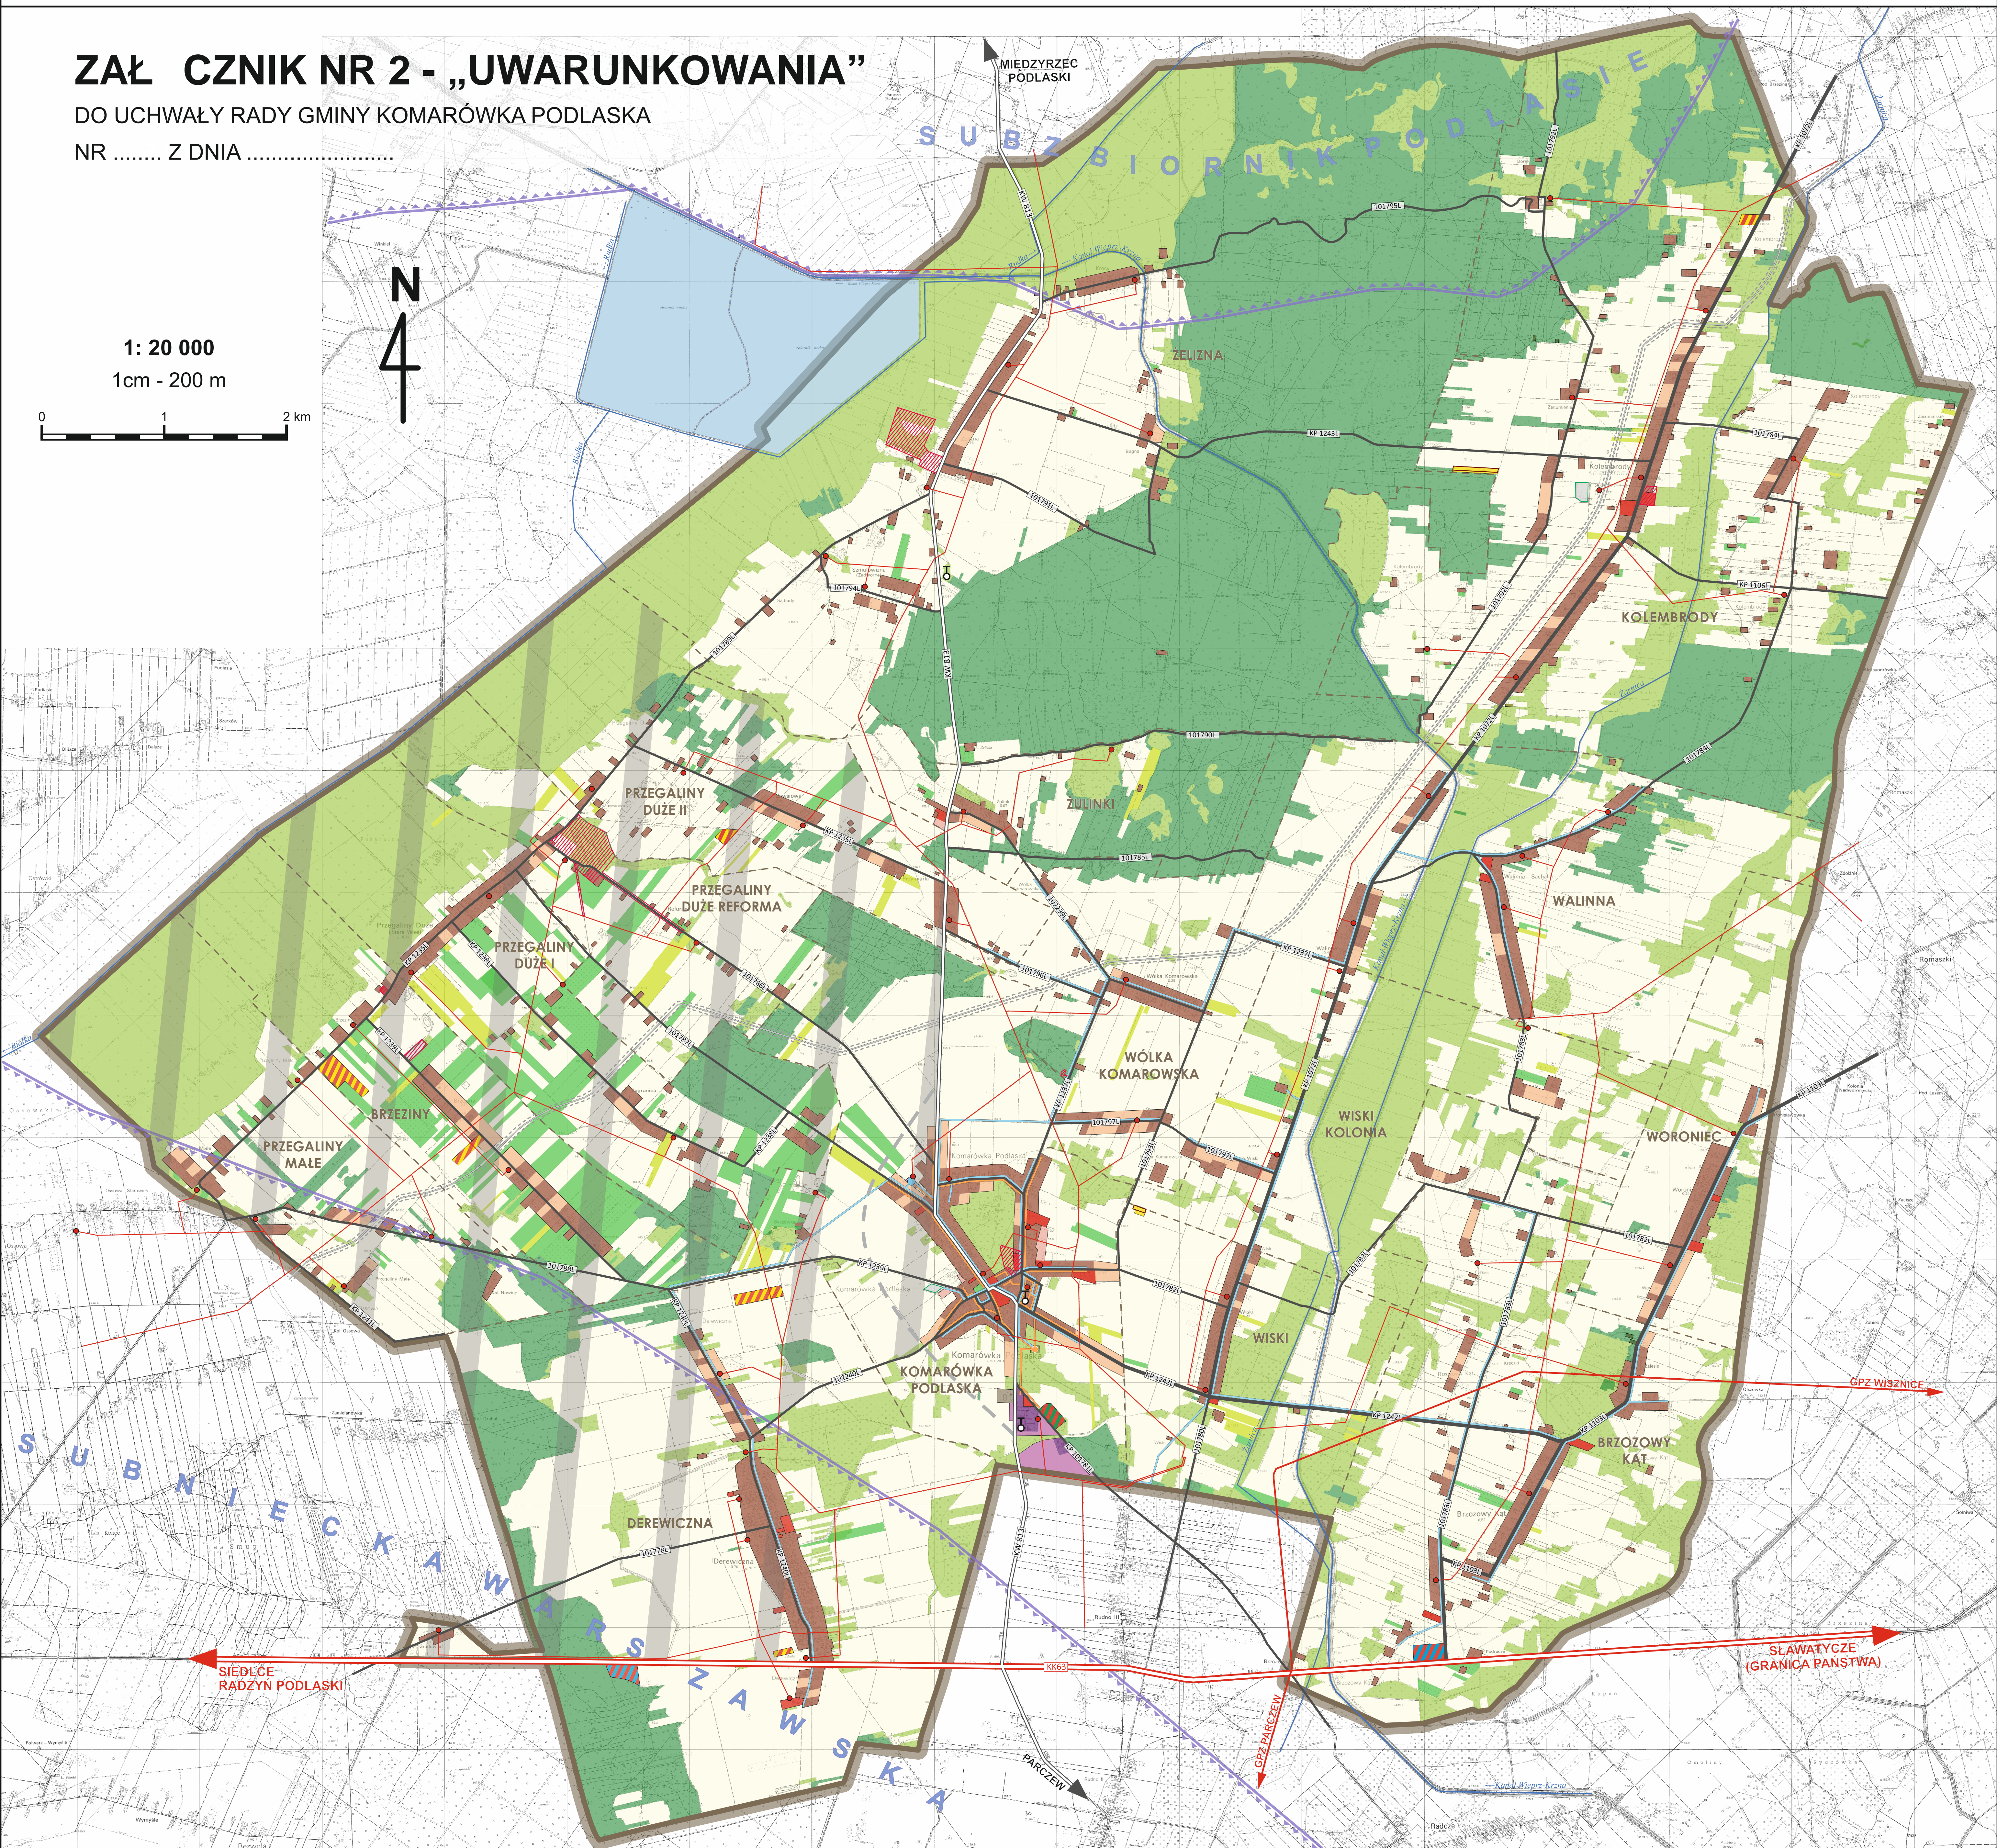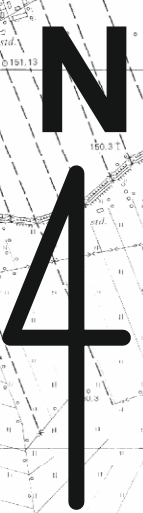

LEGENDA

GRANICA GMINY	TERENY FUNKCJONALNE WYZNACZONE W MPZP	DROGA KRAJOWA KL. GP	OBSZAR SZCZEGÓLNIE NARAŻONY NA ZANIECZYSZCZENIA POCHODZENIA ROLNICZEGO (OSN)
GRANICA OBREBU	TERENY ZABUDOWY MIESZKANIOWEJ / ENKLAWY WOLNE OD ZABUDOWY	DROGA WOJEWÓDZKA KL. G	NAZWA GŁÓWNEGO ZBIORNIKA WÓD PODZIEMNYCH
WISKI	TERENY USŁUG / ENKLAWY WOLNE OD ZABUDOWY	DROGI POWIATOWE KL. Z	ZASIĘG GŁÓWNEGO ZBIORNIKA WÓD PODZIEMNYCH
TERENY LEŚNE LUB ZADRZEWIONE	TERENY PRZEMYSŁOWE / ENKLAWY WOLNE OD ZABUDOWY	DROGI POWIATOWE KL. L	OBIEKTY WPISANE DO REJESTRU ZABYTKÓW
ŁĄKI LUB PASTWISKA	TERENY USŁUG ROLNICZYCH (FERMY HODOWLANE)	DROGI GMINNE	ZŁOŻA KOPALIN
UPRAWY ROLNE	TERENY USŁUG TURYSTYCZNYCH (WOLNE OD ZABUDOWY)	GMINNE UJĘCIE WODY	OBSZARY I TERENY GÓRNICZE
SADY	TERENY USŁUG SPORTOWYCH	GMINNA OCZYSZCZALNIA ŚCIEKÓW	
PLANTACJE OWOCÓW MIĘKIKH	TERENY OBSŁUGI KOMUNIKACJI (TERENY WOLNE OD ZABUDOWY)	SIEĆ WODOCIĄGOWA	
ZBIORNIK WODNY	TERENY CMENTARZY	SIEĆ KANALIZACJI SANITARNEJ	
CIEK WODNY	REZERWA TERENU POD OBWODNICĘ DROGI WOJ.	LINIA ENERGETYCZNA WN	
	REZERWA TERENU POD RUROCIĄG PRZESYŁOWY	LINIA ENERGETYCZNA SN	
		STACJA TRANSFORMATOROWA	
		STACJA BAZOWA TELEFONII KOMÓRKOWEJ	

Autorzy opracowania:
mgr inż. arch. Ludmiła Rypina
mgr inż. Aleksandra Guzdź
inż. arch. Maciej Rypina