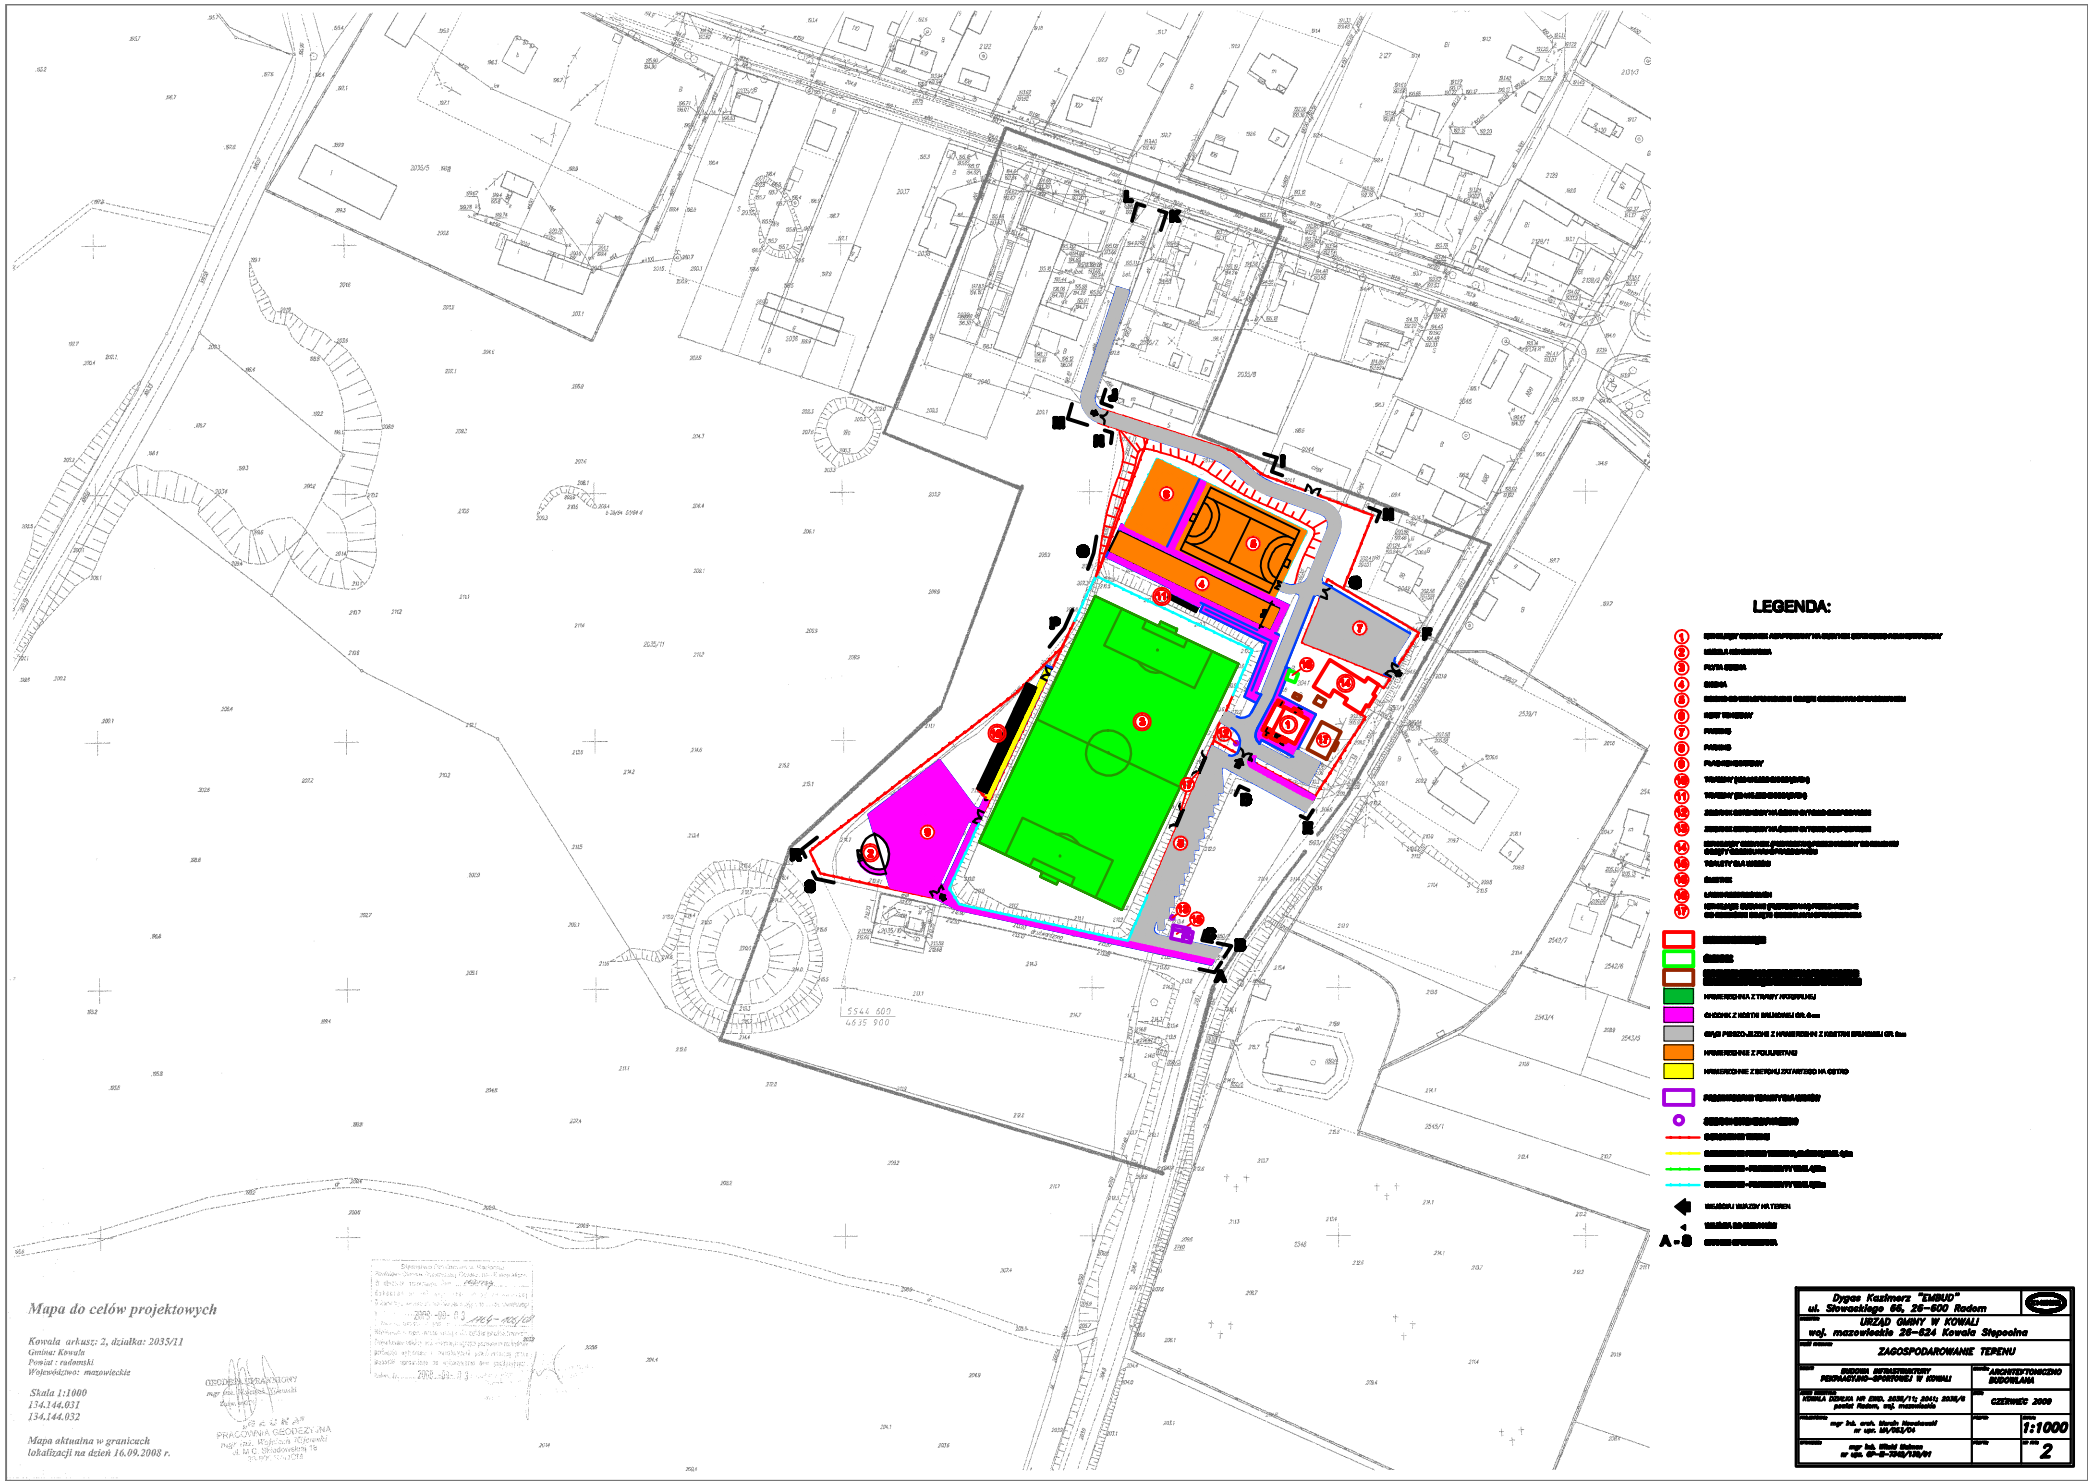

Mapa do celów projektowych

Kowala arkusz: 2, działka: 2035/11
Gmina: Kowala
Powiat : radomski
Województwo: mazowieckie

Skala 1:1000
134.144.031
134.144.032

Mapa aktualna w granicach lokalizacji na dzień 16.09.2008 r.

OSOBNA DECYZJA NR

PRACOWNIA GEODEZYJNA

Dypos Kazimierz "EMBUD"
ul. Słowackiego 66, 26-600 Radom

URZĄD GMINY W KOWALI
woj. mazowieckie 26-624 Kowala Stopolna

ZAGOSPODAROWANIE TERENU

OSOBNA SPECJALISTYCZNY PRACOWNIA ARCHITEKTONICZNO BUDOWLANA

CZERWIEC 2009

1:1000

2