


Plan Zagospodarowania Terenu

Temat: Remont drogi gminnej w miejscowości **Mazowszany, Gmina Kowala.**
 Droga Nr 350630W dz. Nr ewid.248
 Km 0+005 do km 0+425

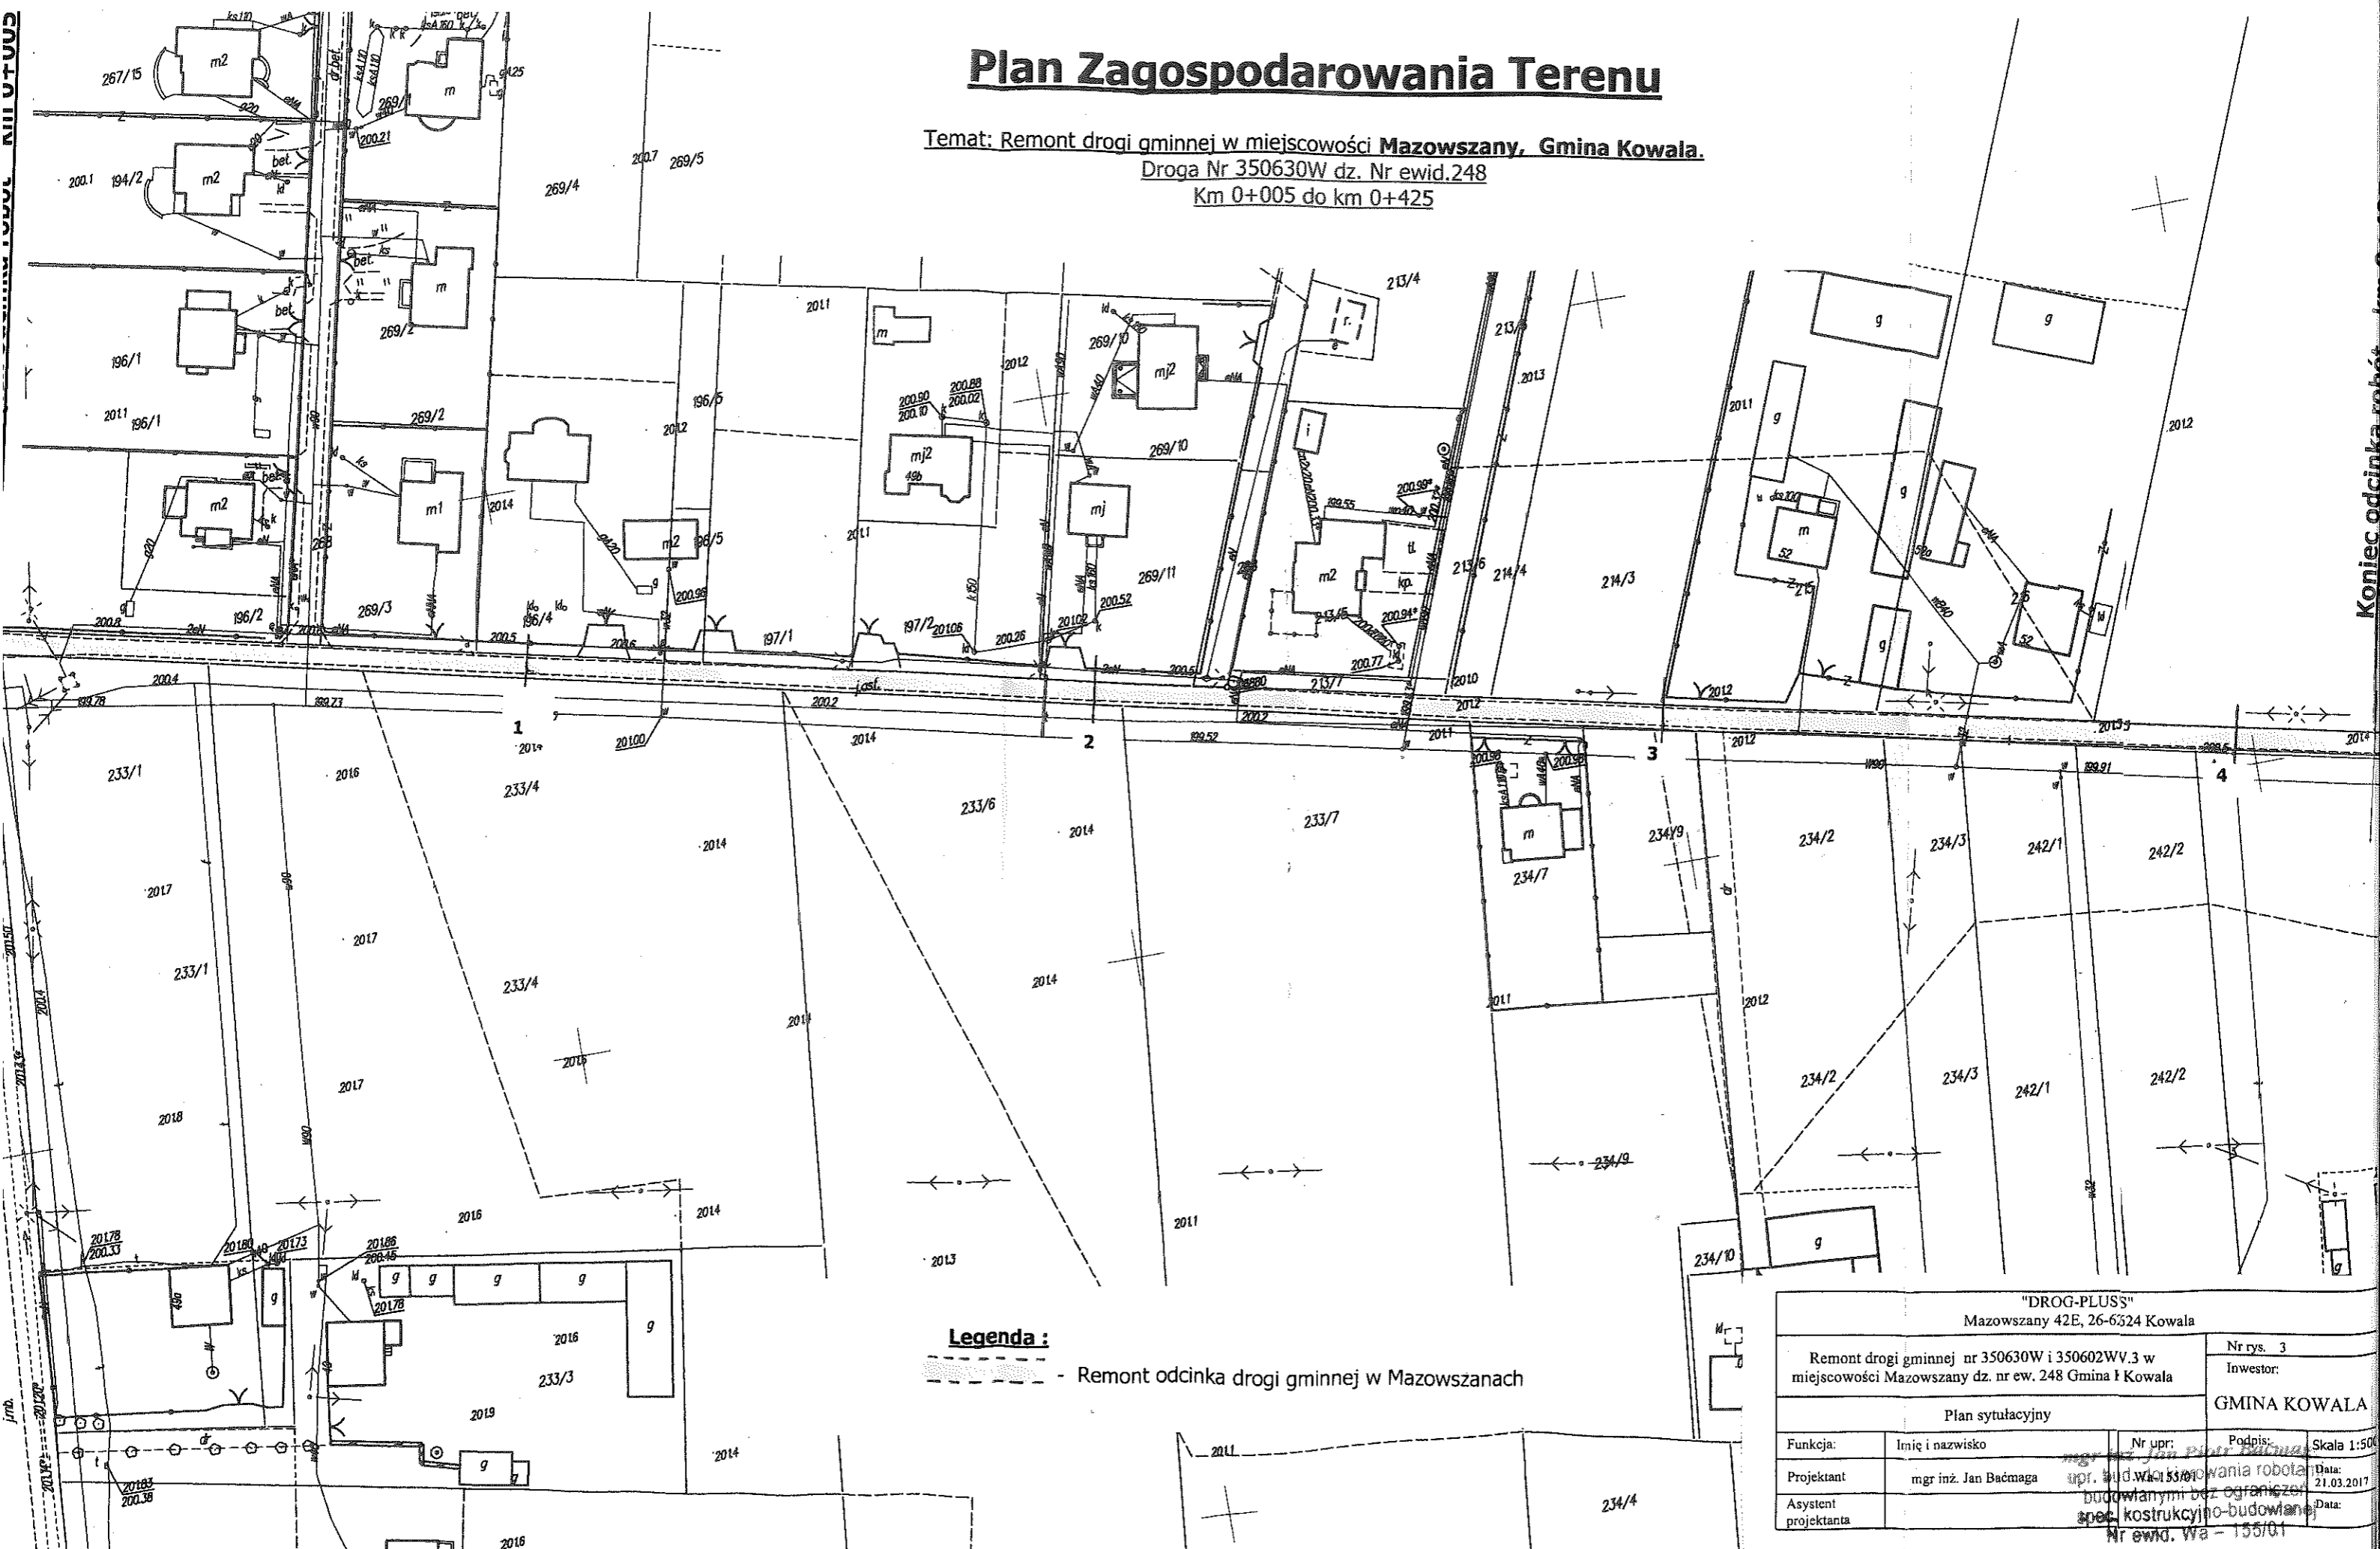

Legenda :
 - - - - - Remont odcinka drogi gminnej w Mazowszanach

"DROG-PLUS" Mazowszany 42E, 26-6324 Kowala			
Remont drogi gminnej nr 350630W i 350602WV.3 w miejscowości Mazowszany dz. nr ew. 248 Gmina Kowala			Nr rys. 3
Plan sytuacyjny			Inwestor: GMINA KOWALA
Funkcja:	Imię i nazwisko	Nr upr.	Podpis:
Projektant	mgr inż. Jan Baćmaga	upr. bud. wa. 15501	Data: 21.03.2017
Asystent projektanta		spec. konstrukcyjno-budowlanej	Data:
Nr ewid. wa - 155101			