
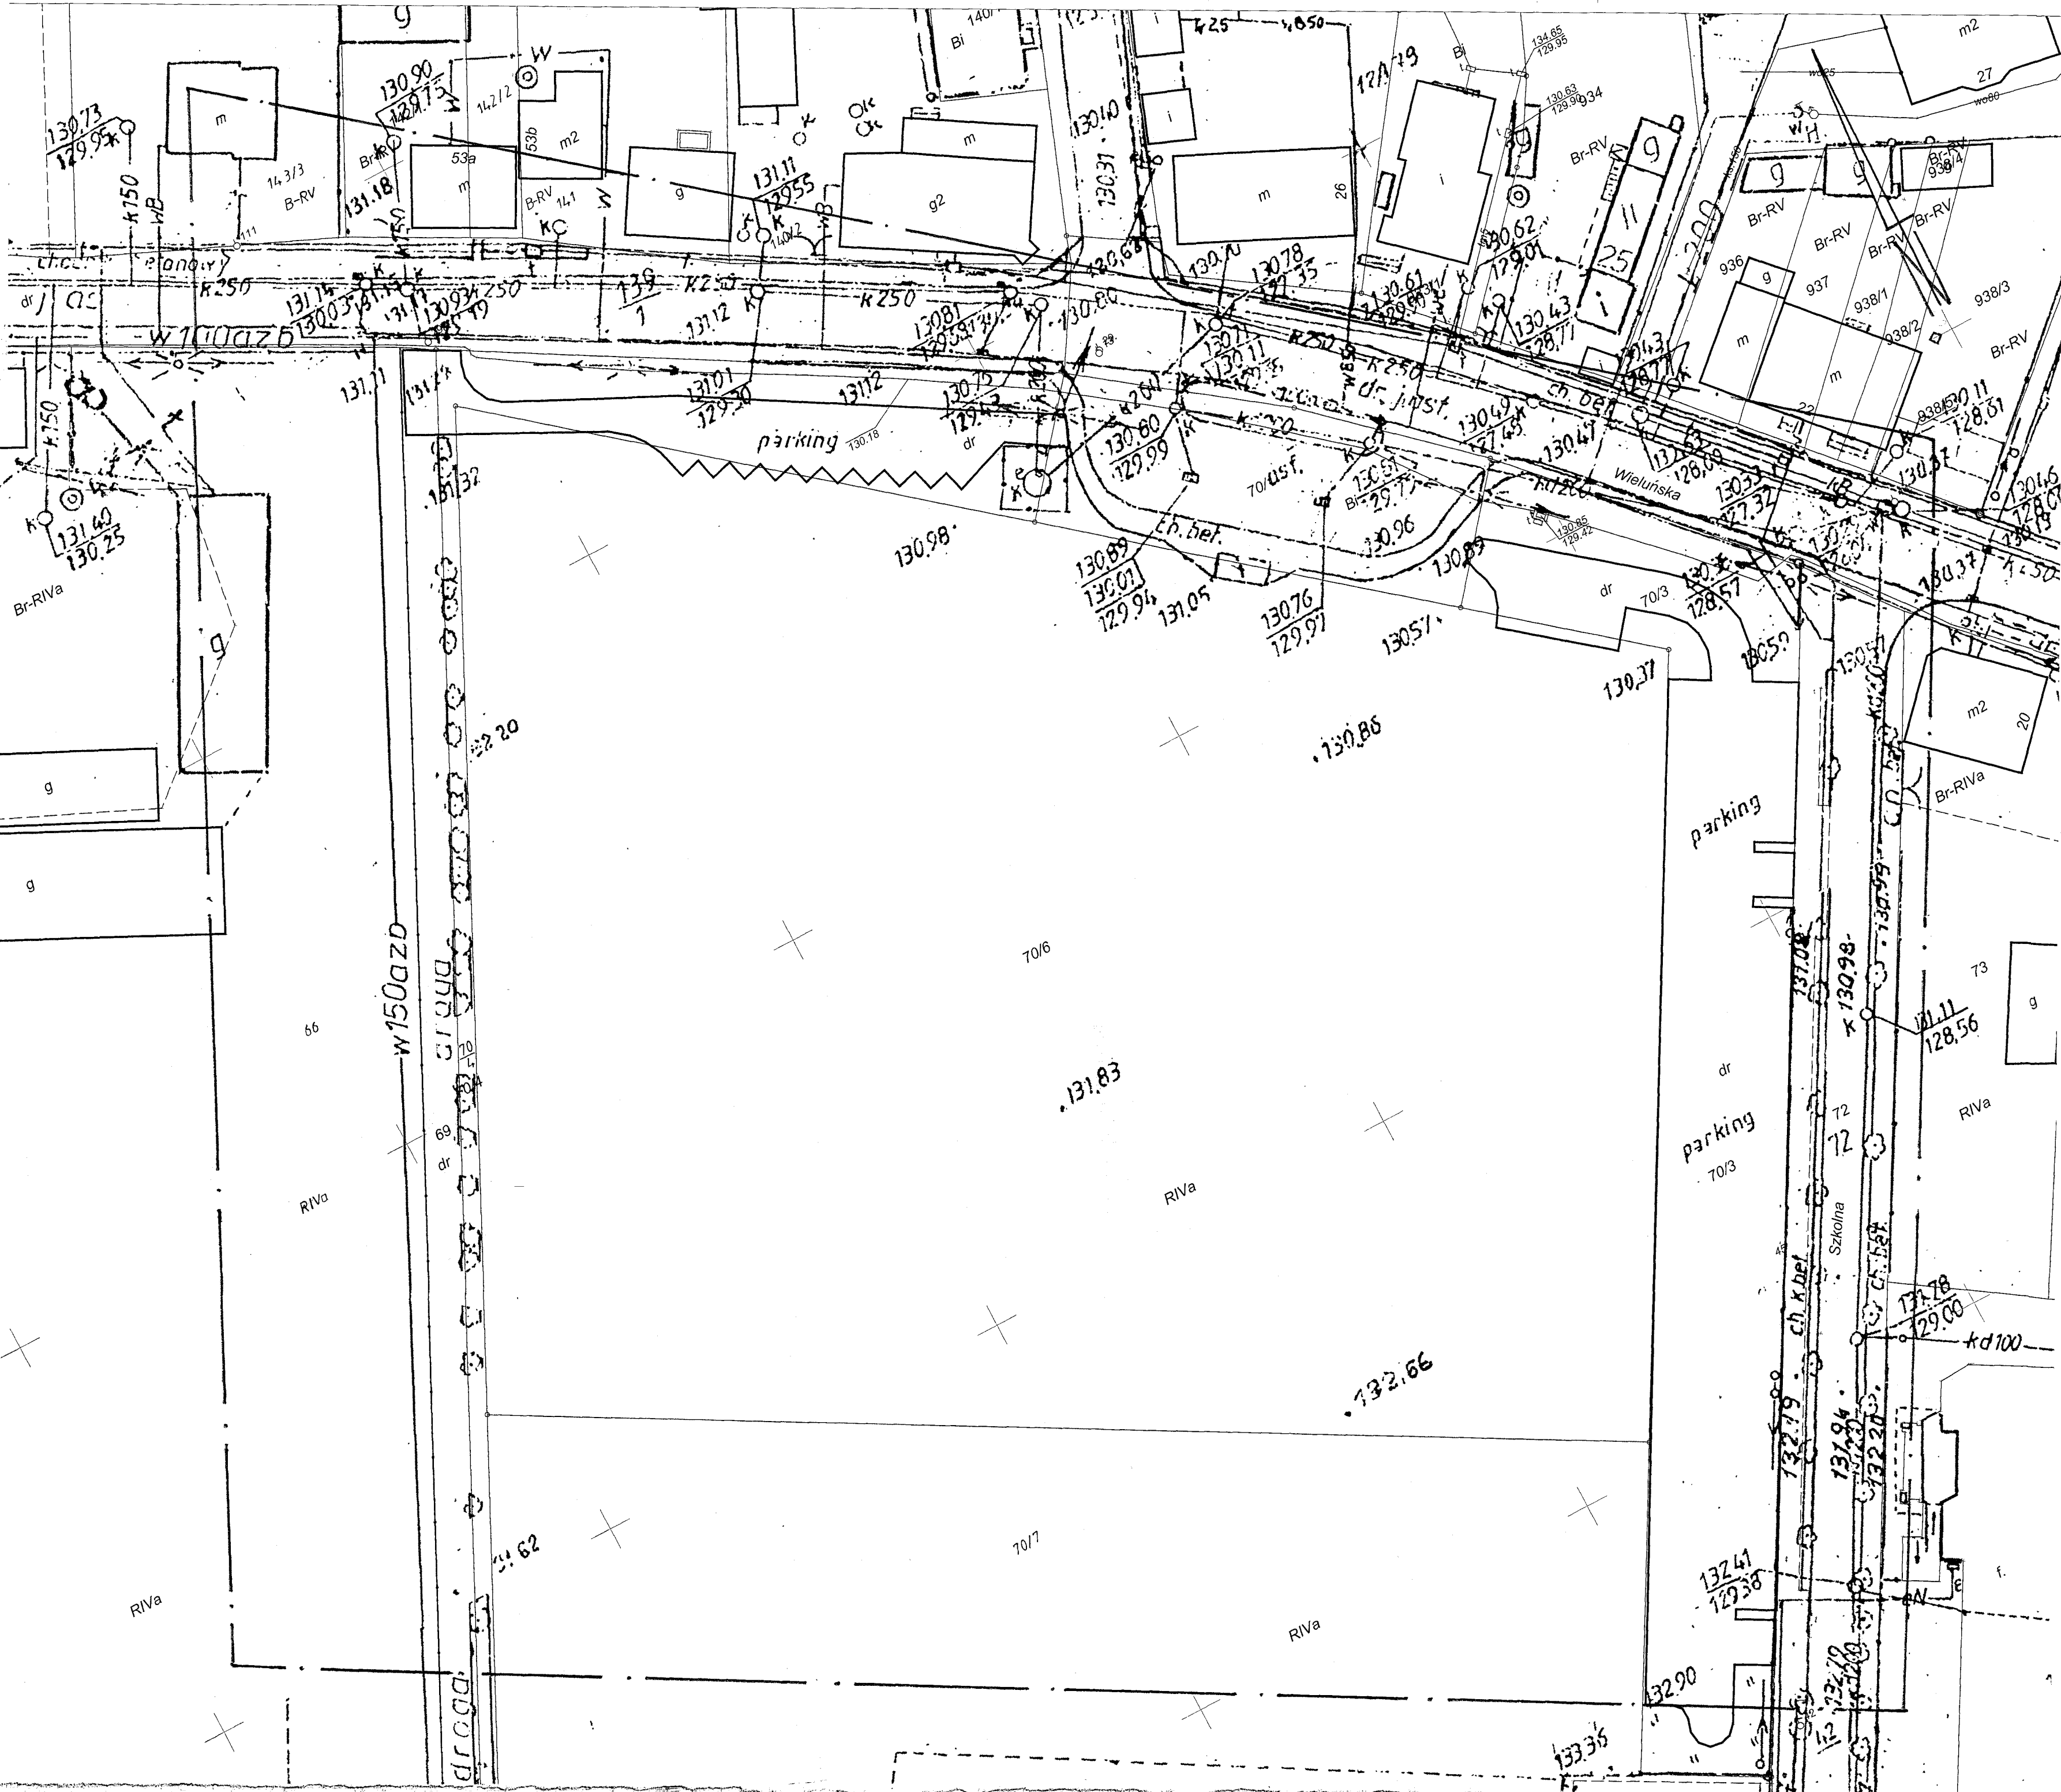


MAPA DO CELÓW PROJEKTOWYCH

Oznaczenie kancelaryjne zgłoszenia pracy geodezyjnej	GG.6640.21.2015
Nazwa miejscowości	Kraszewice
Identyfikator jednostki ewidencyjnej	301805_2
Nazwa jednostki ewidencyjnej	Kraszewice
Identyfikator obrębu ewidencyjnego	0003
Nazwa obrębu ewidencyjnego	Kraszewice A
Działka	70/6
Powierzchnia	1.4037 ha
Skala mapy	1:500
Sekcja mapy zasadniczej	444. 413.174, 444.413.222
Nazwa układu współrzędnych prostokątnych płaskich	„1965” strefa 4
Nazwa układu wysokości	Kronsztadt
Oznaczenie granic obszaru, który był przedmiotem aktualizacji	---
Informacje o służebnościach gruntowych mających wpływ na zagospodarowanie gruntów, zlokalizowanych w granicach projektowanej inwestycji	brak
Data opracowania mapy	02 Marzec 2015

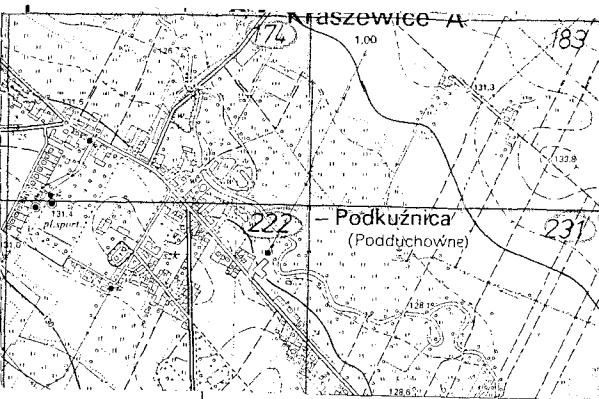

Szczepan Stefański
 Imię i nazwisko lub nazwa podmiotu
 Imię i nazwisko geodety uprawnionego

podpis osoby reprezentującej podmiot
 4917
 nr uprawnień i podpis geodety

