


# PRZEKRÓJ PODŁUŻNY PRZEZ OBIEKTY OCZYSZCZALNI ŚCIEKÓW

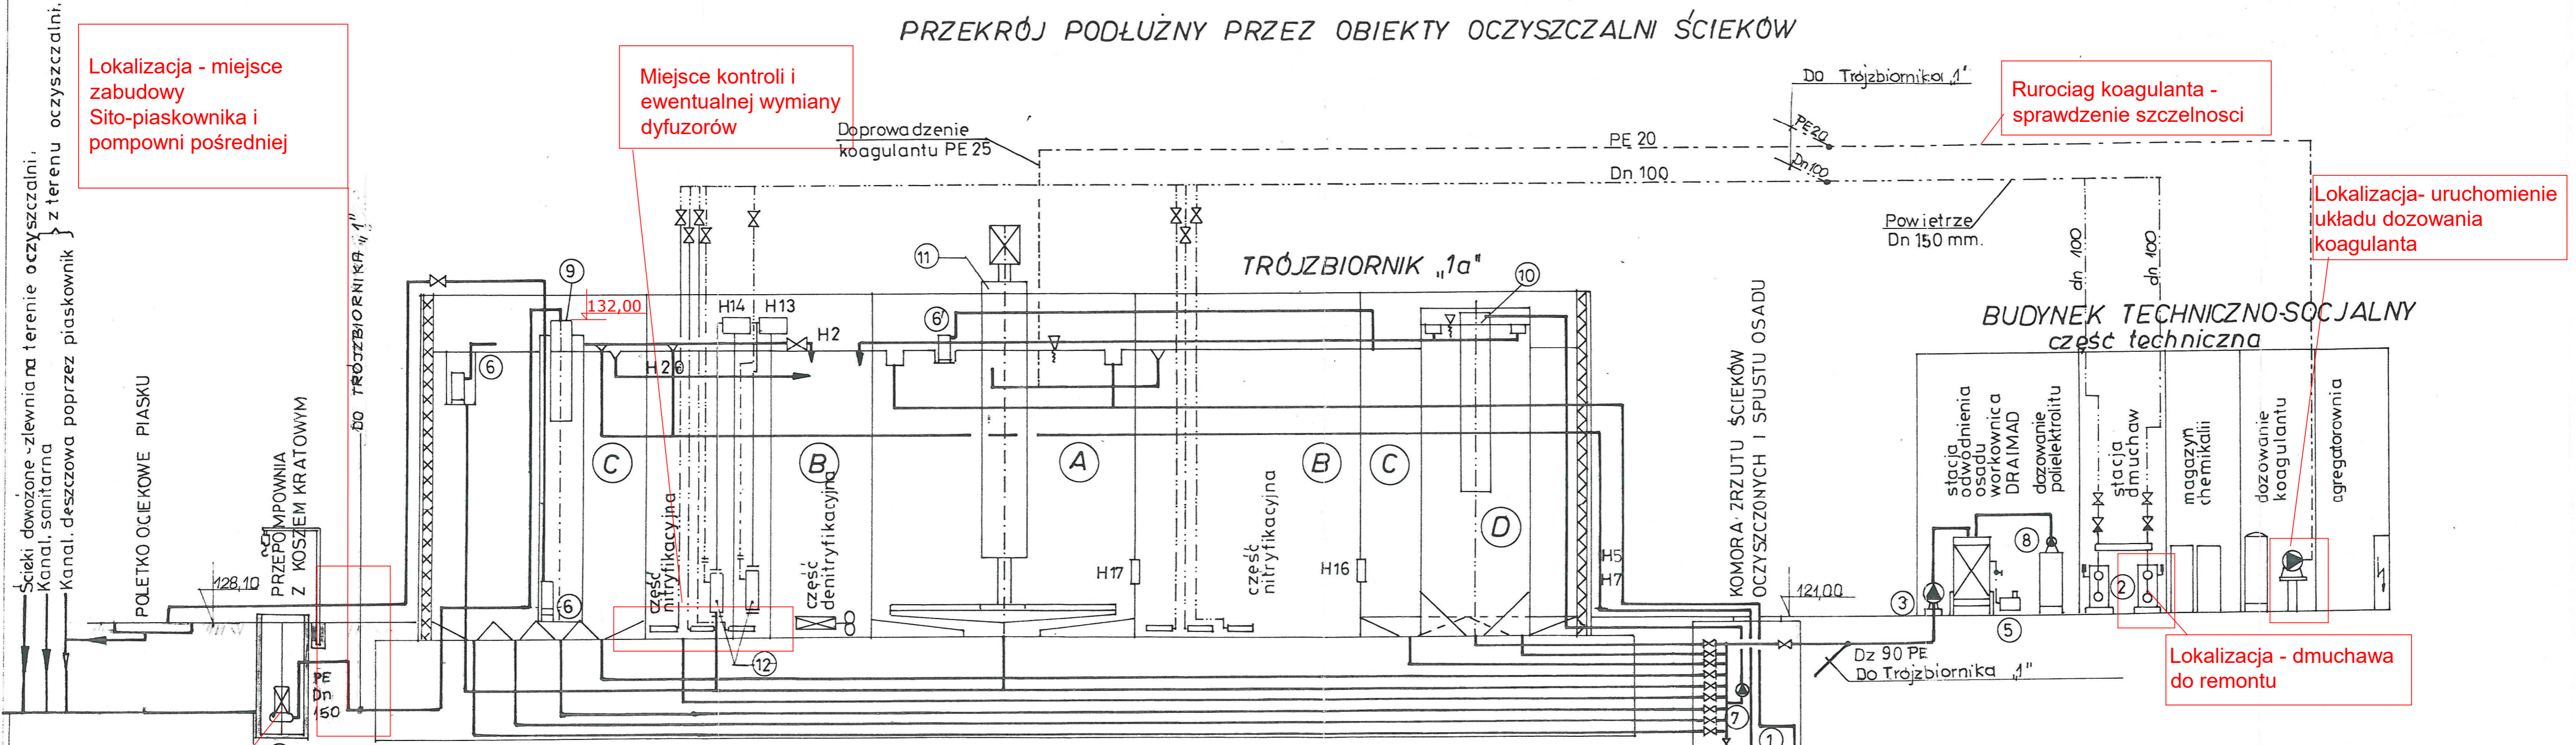

Lokalizacja - miejsce zabudowy Sito-piaskownika i pompowni pośredniej

Miejsce kontroli i ewentualnej wymiany dyfuzorów

Rurociąg koagulanta - sprawdzenie szczelności

Lokalizacja- uruchomienie układu dozowania koagulanta

Lokalizacja - dmuchawa do remontu

Lokalizacja - przebudowa kraty koszowej i wymiana pomp

Dopływ z kanalizacji sanitarnej z miejsc gm. Kraszewice Brzeziny

- A - OSADNIK WTORNY D=4,42 m
- B - KOMORA BIOLOGICZNA D=5,7/4,42 m.
- C - OSADNIK WSTEPNY D=12,0/8,57 m.
- D - ZAGĘSZCZACZ OSADU
- 1 - PRZEPŁYWOMIERZ INDUKCYJNY Dn 65 mm.
- 2 - DMUCHAWY POWIETRZA szt.2.
- 3 - POMPA OSADU NADMIERNEGO TŁ. DO DRAIMAD
- 4 - PRZEPOMPOWNIA ŚCIEKÓW SUROWYCH
- 5 - SPRĘŻARKA POWIETRZA
- 6 - POMPA TYP WG OPISU
- 7 - POMPA OSADU NADMIERNEGO TŁOCZENIE DO ZAGĘSZCZACZA
- 8 - ZESPÓŁ PRZYGOTOWANIA I DOZOWANIA POLIELEKTROLITU TYP CMP 10 XL
- 9 - PIASKOWNIK PIONOWY
- 10 - ZAGĘSZCZACZ OSADU
- 11 - ZGARNIACZ OSADU
- 12 - POMPY RECYRKULACJI ŚCIEKÓW I OSADÓW TYPU MAMUT

ŚCIEKI OCZYSZCZONE DO ODBIORNIKA Ø 0,2 Ø 0,3

Przedsiębiorstwo Wielobranżowe „EKOMAX” 63-400 Opole Wielkopolski, ul. Leśniczowskiego 193/1 e-mail: slawomir.gynter@wp.pl tel. 695 855 096	
Zadanie: Projekt budowlano-wykonawczy Modernizacja oczyszczalni ścieków w Mącznikach	
INWESTOR: Gmina Kraszewice ul. Wieluńska 53, 63-522 Kraszewice	Nr Rys: 3
RYSUNEK: Przekrój przez obiekty oczyszczalni	
Projektant: Włodzimierz Gynter	Podpis:
Opracował: Sławomir Gynter	Podpis:
Stadium: P/B/W	Data: Listopad 2016