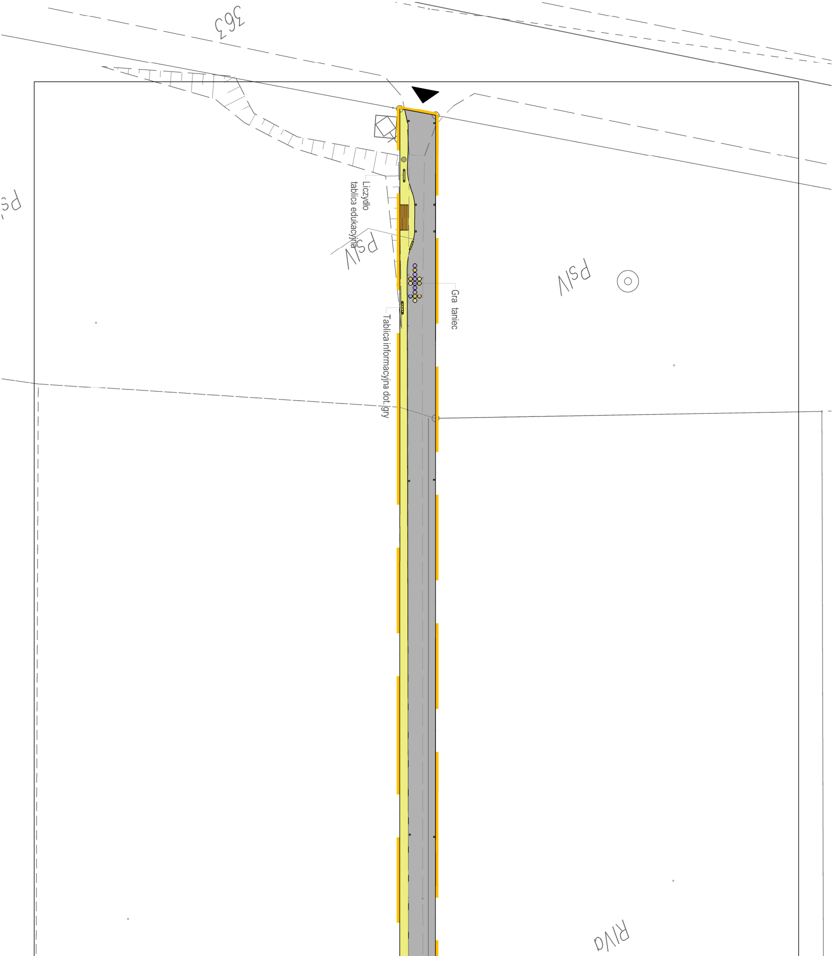
363
PsIV
PsIV
Ps
Liczydło
tablica edukacyjna
Gra taniec
Tablica informacyjna dot. gry
RIVa

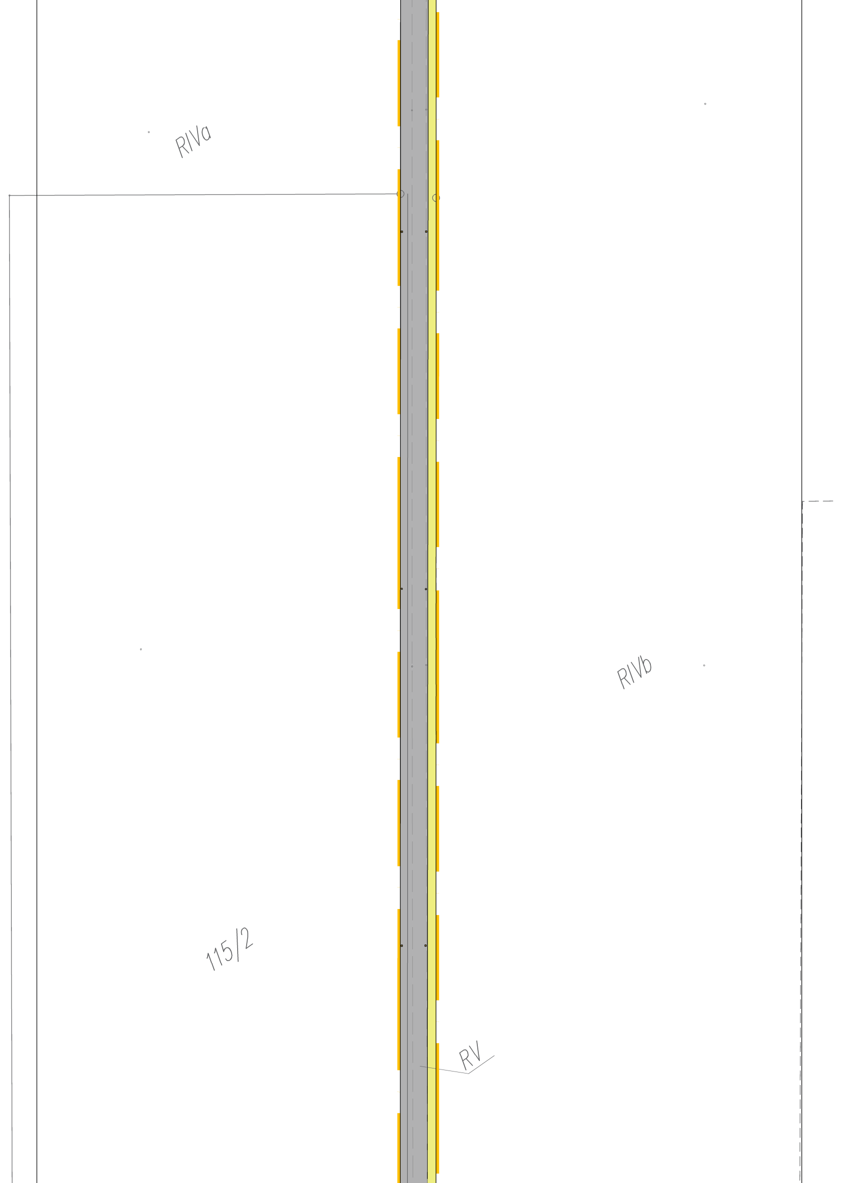
RIVa
RIVb
115/2
RV

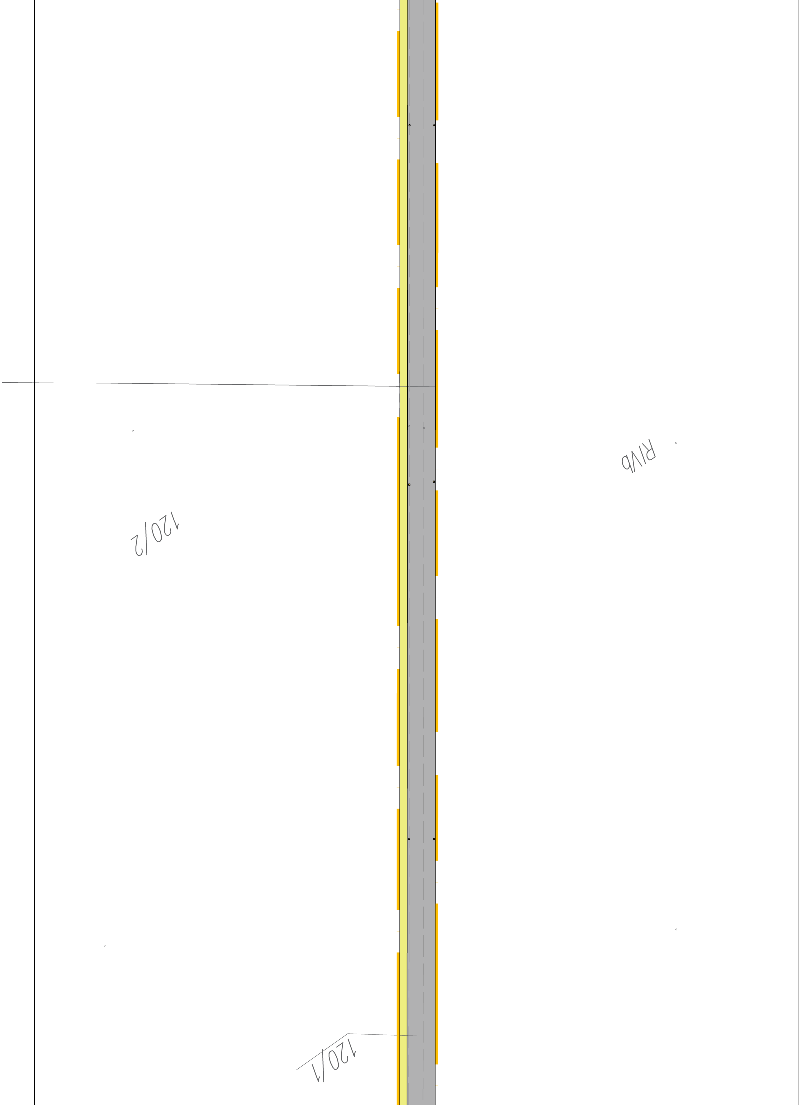
RIVb
120/2
120/1

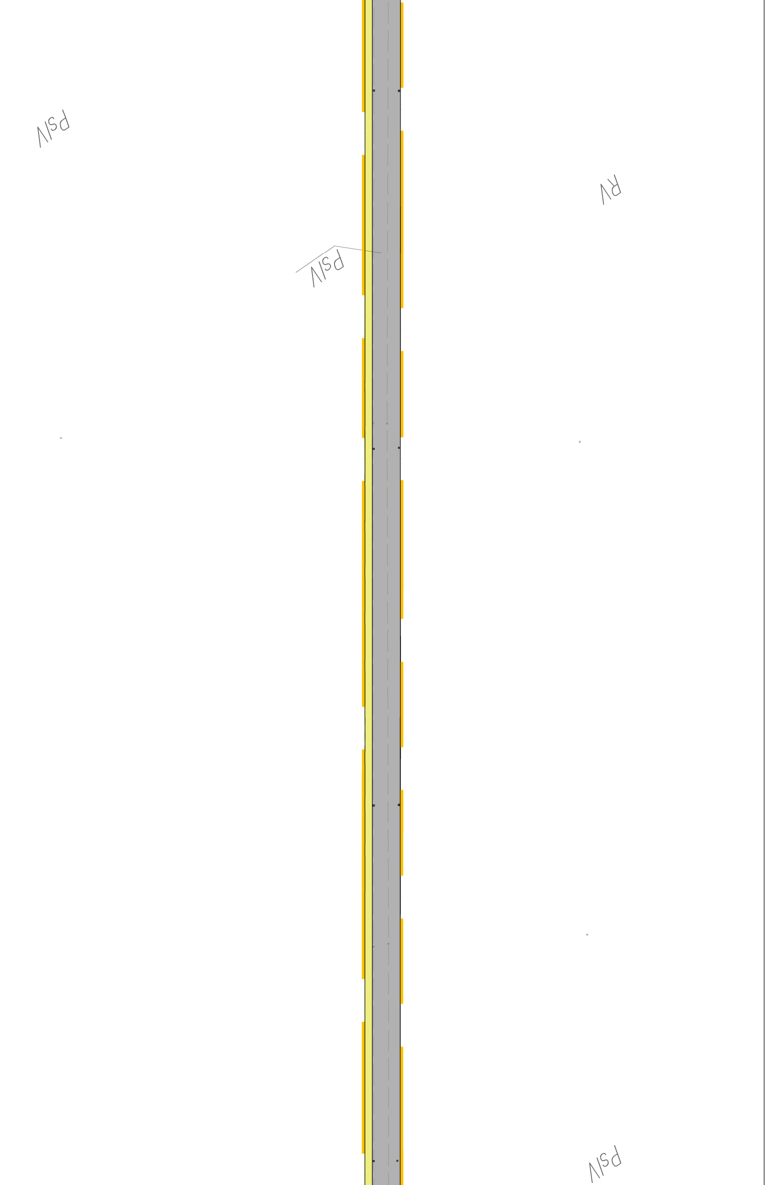
PsV
RV
PsV
PsV

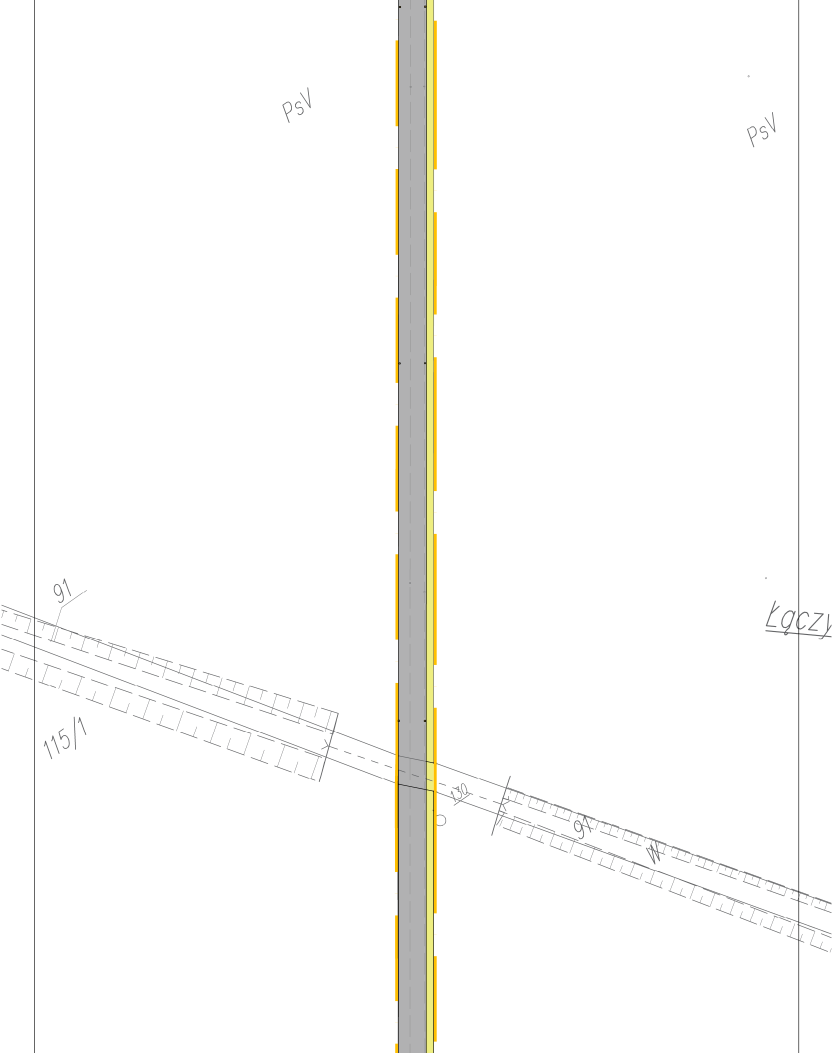
PsV
PsV
91
Łączy
115/1
130
91
W

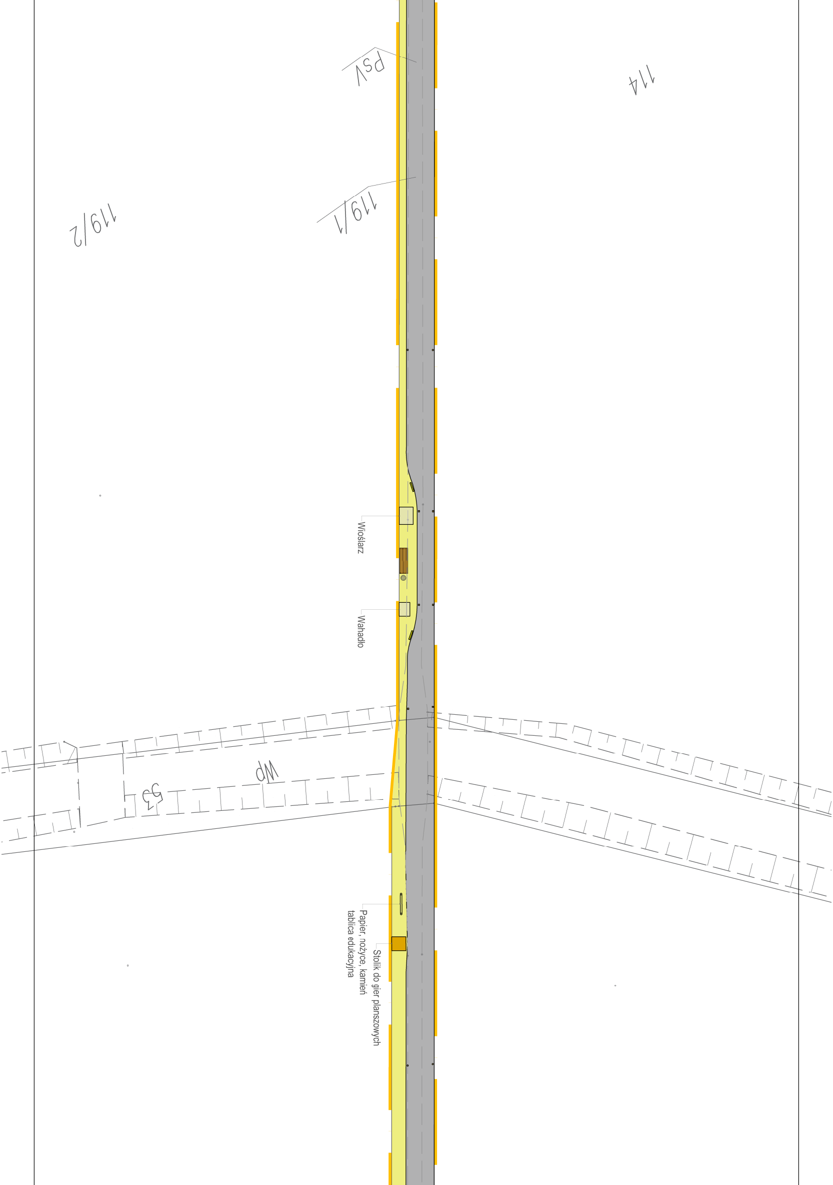
PSV
114
119/1
119/2
Wioślarz
Wahadło
Wp
53
Papier, nożyce, kamień
tablica edukacyjna
Stolik do gier planszowych

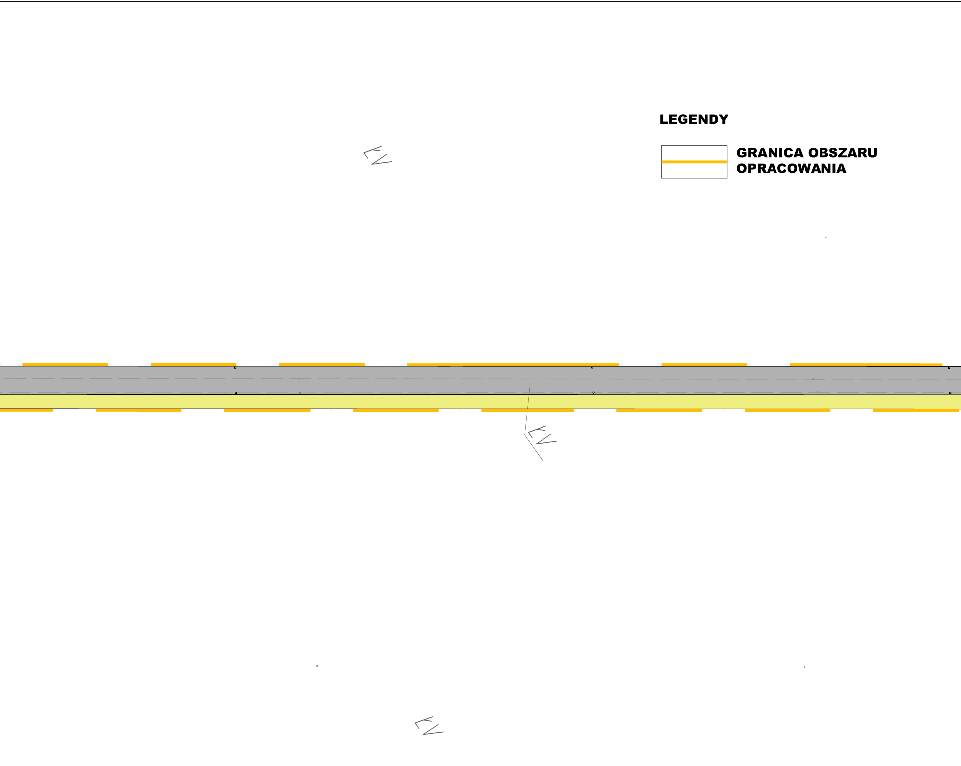
LEGENDY
GRANICA OBSZARU OPRACOWANIA

PROJEKTOWANE ELEMENTY ZAGODPODAROWANIA

▲	**GŁÓWNE WJAZDY I WEJŚCIA NA TEREN**
▨	**NAWIERZCHNIA ASFALTOWA**
🟨	**NAWIERZCHNIA TRAWIASTA**
▤	**ŁAWKA Z OPARCIEM 3 szt.**
●	**KOSZ NA ODPADY 3 szt.**
·	**AKTYWNE SOLARNE KOCIE OCZKA LED 15 szt.**

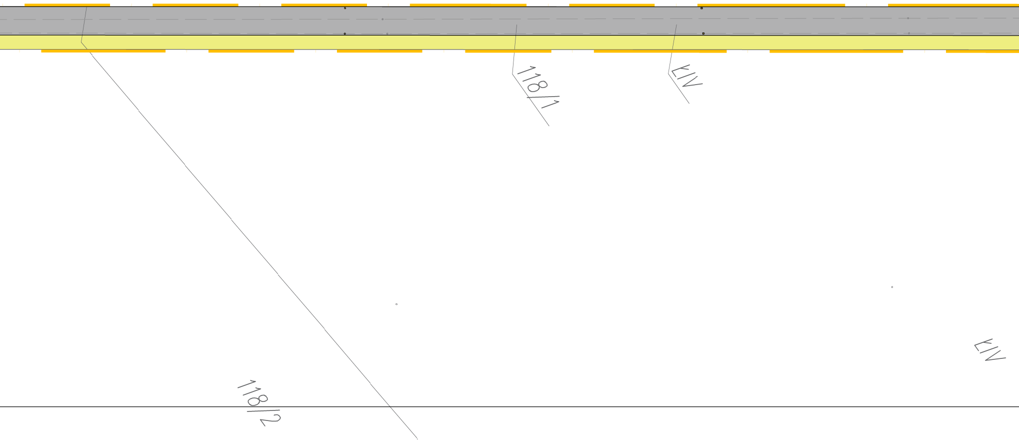
118/1
ŁIV
118/2
ŁIV

ŚWIETLIKI DROGOWE FOTOLUMINESCENCYJNE 38 szt.

TABLICE EDUKACYJNE 3 szt.

TABLICE INFORMACYJNE DO GIER 2 szt.

▭ **URZĄDZENIA SIŁOWNI TERENOWEJ 2 szt.**

🟧 **STOLIKI DO GIER PLANSZOWYCH 2 szt.**

╱ **FLUORESCENCYJNE OZNAKOWANIE PRZEWĘŻEŃ**

GRY W NAWIERZCHNI 2 szt.

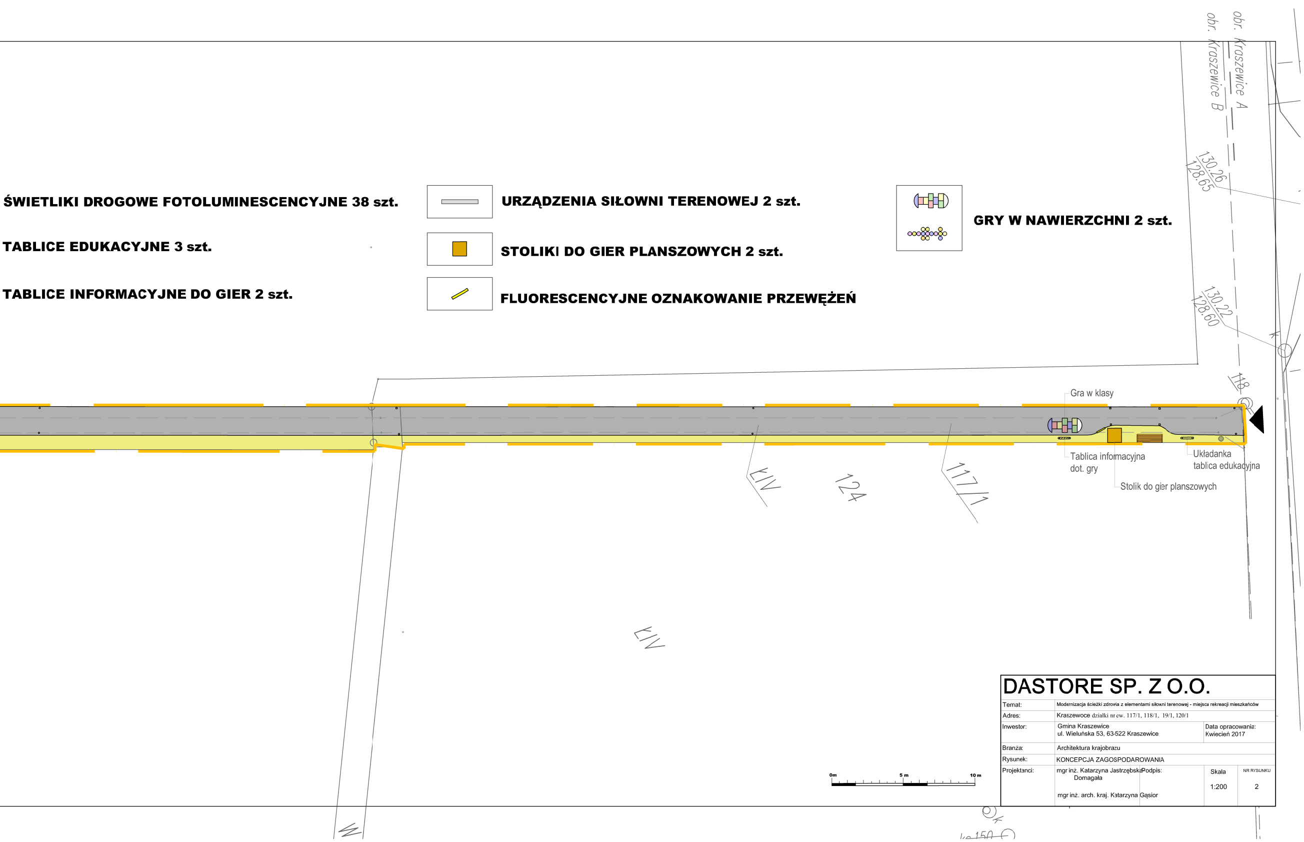
obr. Kraszewice A
obr. Kraszewice B
130.26
128.65
130.22
128.60
118
Gra w klasy
Tablica informacyjna dot. gry
Stolik do gier planszowych
Układanka tablica edukacyjna
ŁIV
124
117/1
ŁIV
0m
5 m
10 m
ks150

DASTORE SP. Z O.O.

Temat: Modernizacja ścieżki zdrowia z elementami siłowni terenowej - miejsca rekreacji mieszkańców
Adres: Kraszewoce działki nr ew. 117/1, 118/1, 119/1, 120/1
Inwestor: Gmina Kraszewice
ul. Wieluńska 53, 63-522 Kraszewice
Data opracowania: Kwiecień 2017
Branża: Architektura krajobrazu
Rysunek: KONCEPCJA ZAGOSPODAROWANIA
Projektanci: mgr inż. Katarzyna Jastrzębska Domagała
mgr inż. arch. kraj. Katarzyna Gąsior
Podpis:
Skala 1:200
NR RYSUNKU 2