

Mapa Ewidencyjna

Skala 1:5000

Jednostka ewidencyjna: gmina Lipka

Obszar ewidencyjny: Debrzno Wίες

Arkusz ewidencyjny: 5

Stan na dzień: 14-07-2015 r.

Poświadczam się zgodność niniejszej kopii z treścią materiału państwowego zasobu geodezyjnego i kartograficznego **STAROSTA ZŁOTOWSKI**

Mapa ewidencyjna

(Nazwa materiału zasobu)

P.3031.2014.146

(Numer ewidencyjny)

(Identyfikator ewidencyjny materiału zasobu)

2015-07-14

2015-07-14


**Złota-Sztarska**

(Nazwa miejscowości)

Inspektor w Powiatowym Urzędzie Geodezji i Kartografii

Grażyna Wojtala

(Nazwa i podpis osoby reprezentującej organ)

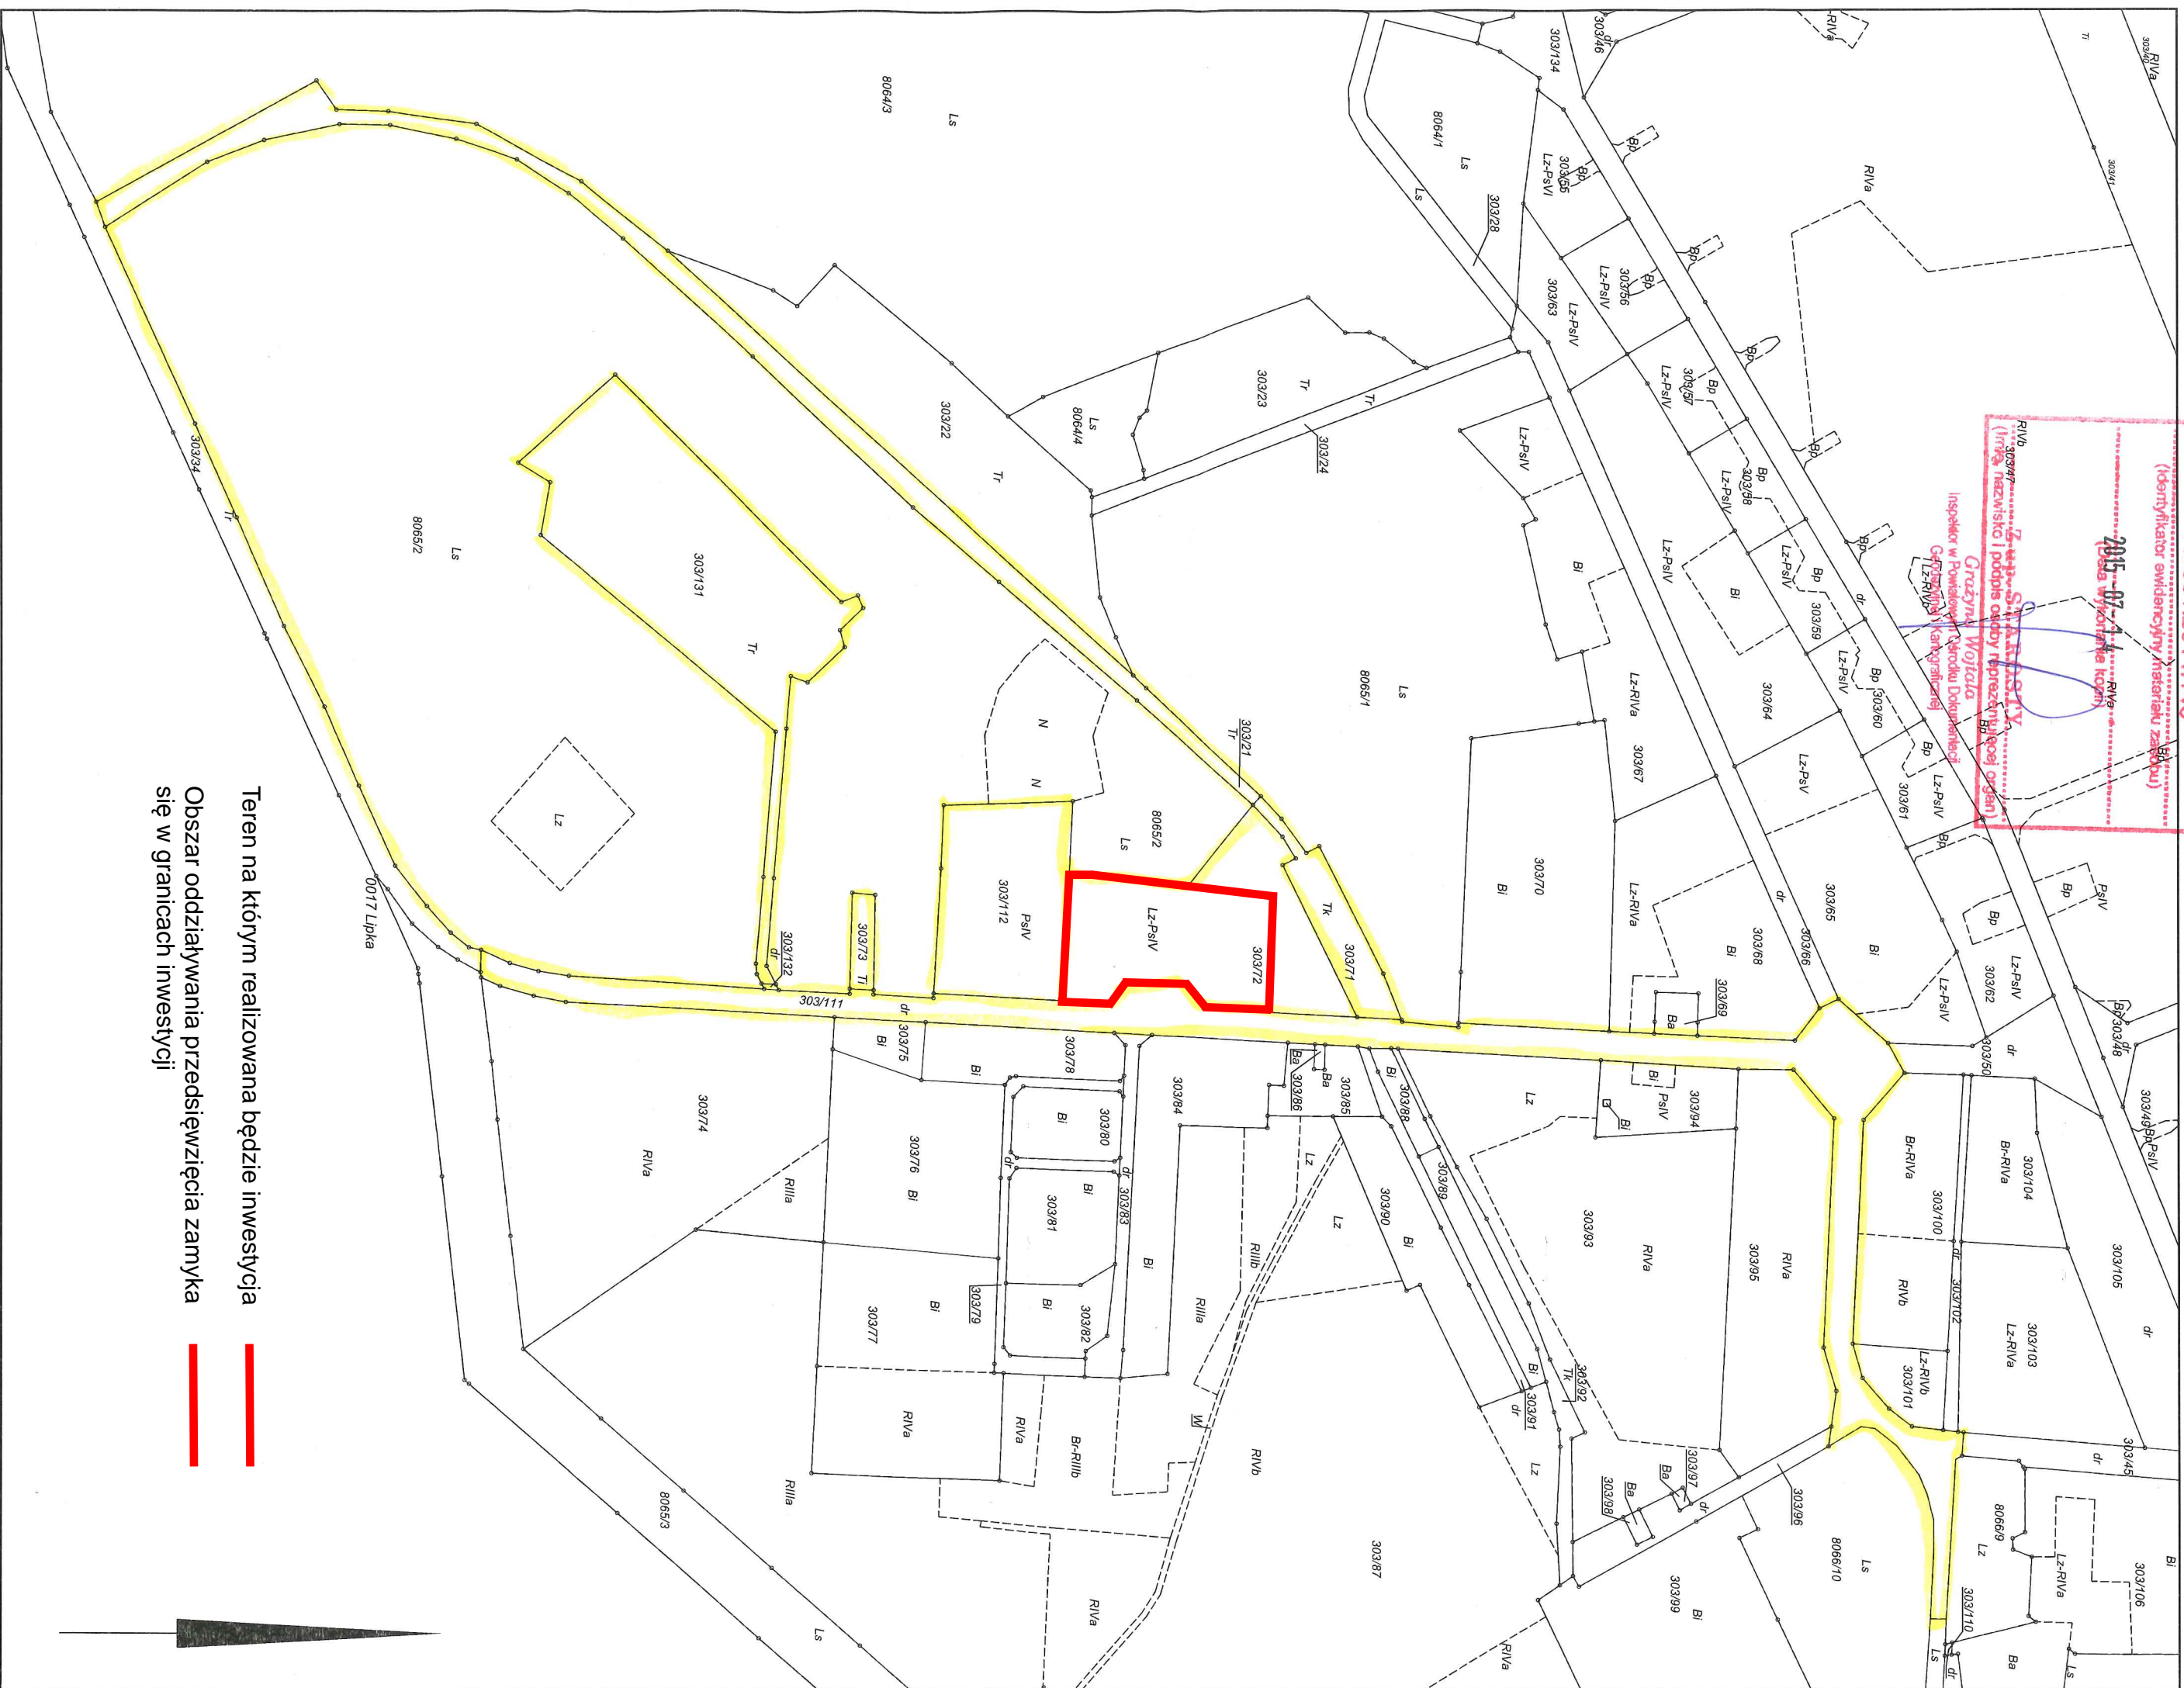

Teren na którym realizowana będzie inwestycja

Obszar oddziaływania przedsięwzięcia zamyka się w granicach inwestycji

