Mapa Ewidencyjna

Skala 1:5000

Jednostka ewidencyjna: gmina Lipka

Obręb ewidencyjny: Debrzno Wieś

Arkusz ewidencyjny: 5

Stan na dzień: 14-07-2015 r.

Poświadcza się zgodność niniejszej kopii z treścią materiału państwowego zasobu geodezyjnego i kartograficznego
STAROSTA ZŁOTOWSKI
Mapa ewidencyjna
(Nazwa materiału zasobu)
P.3031.2014.146
(Identyfikator ewidencyjny materiału zasobu)
2015-07-14
(Data wykonania kopii)
Z up. STAROSTY
(Imię, nazwisko i podpis osoby reprezentującej organ)
Grażyna Wojtala
Inspektor w Powiatowym Ośrodku Dokumentacji Geodezyjnej i Kartograficznej

wstępna koncepcja zagospodarowania terenu:
1. zaplecze socjalno-biurowe
2. waga samochodowa
3. maszyna do produkcji mieszanki
4. zasieki na kruszywa
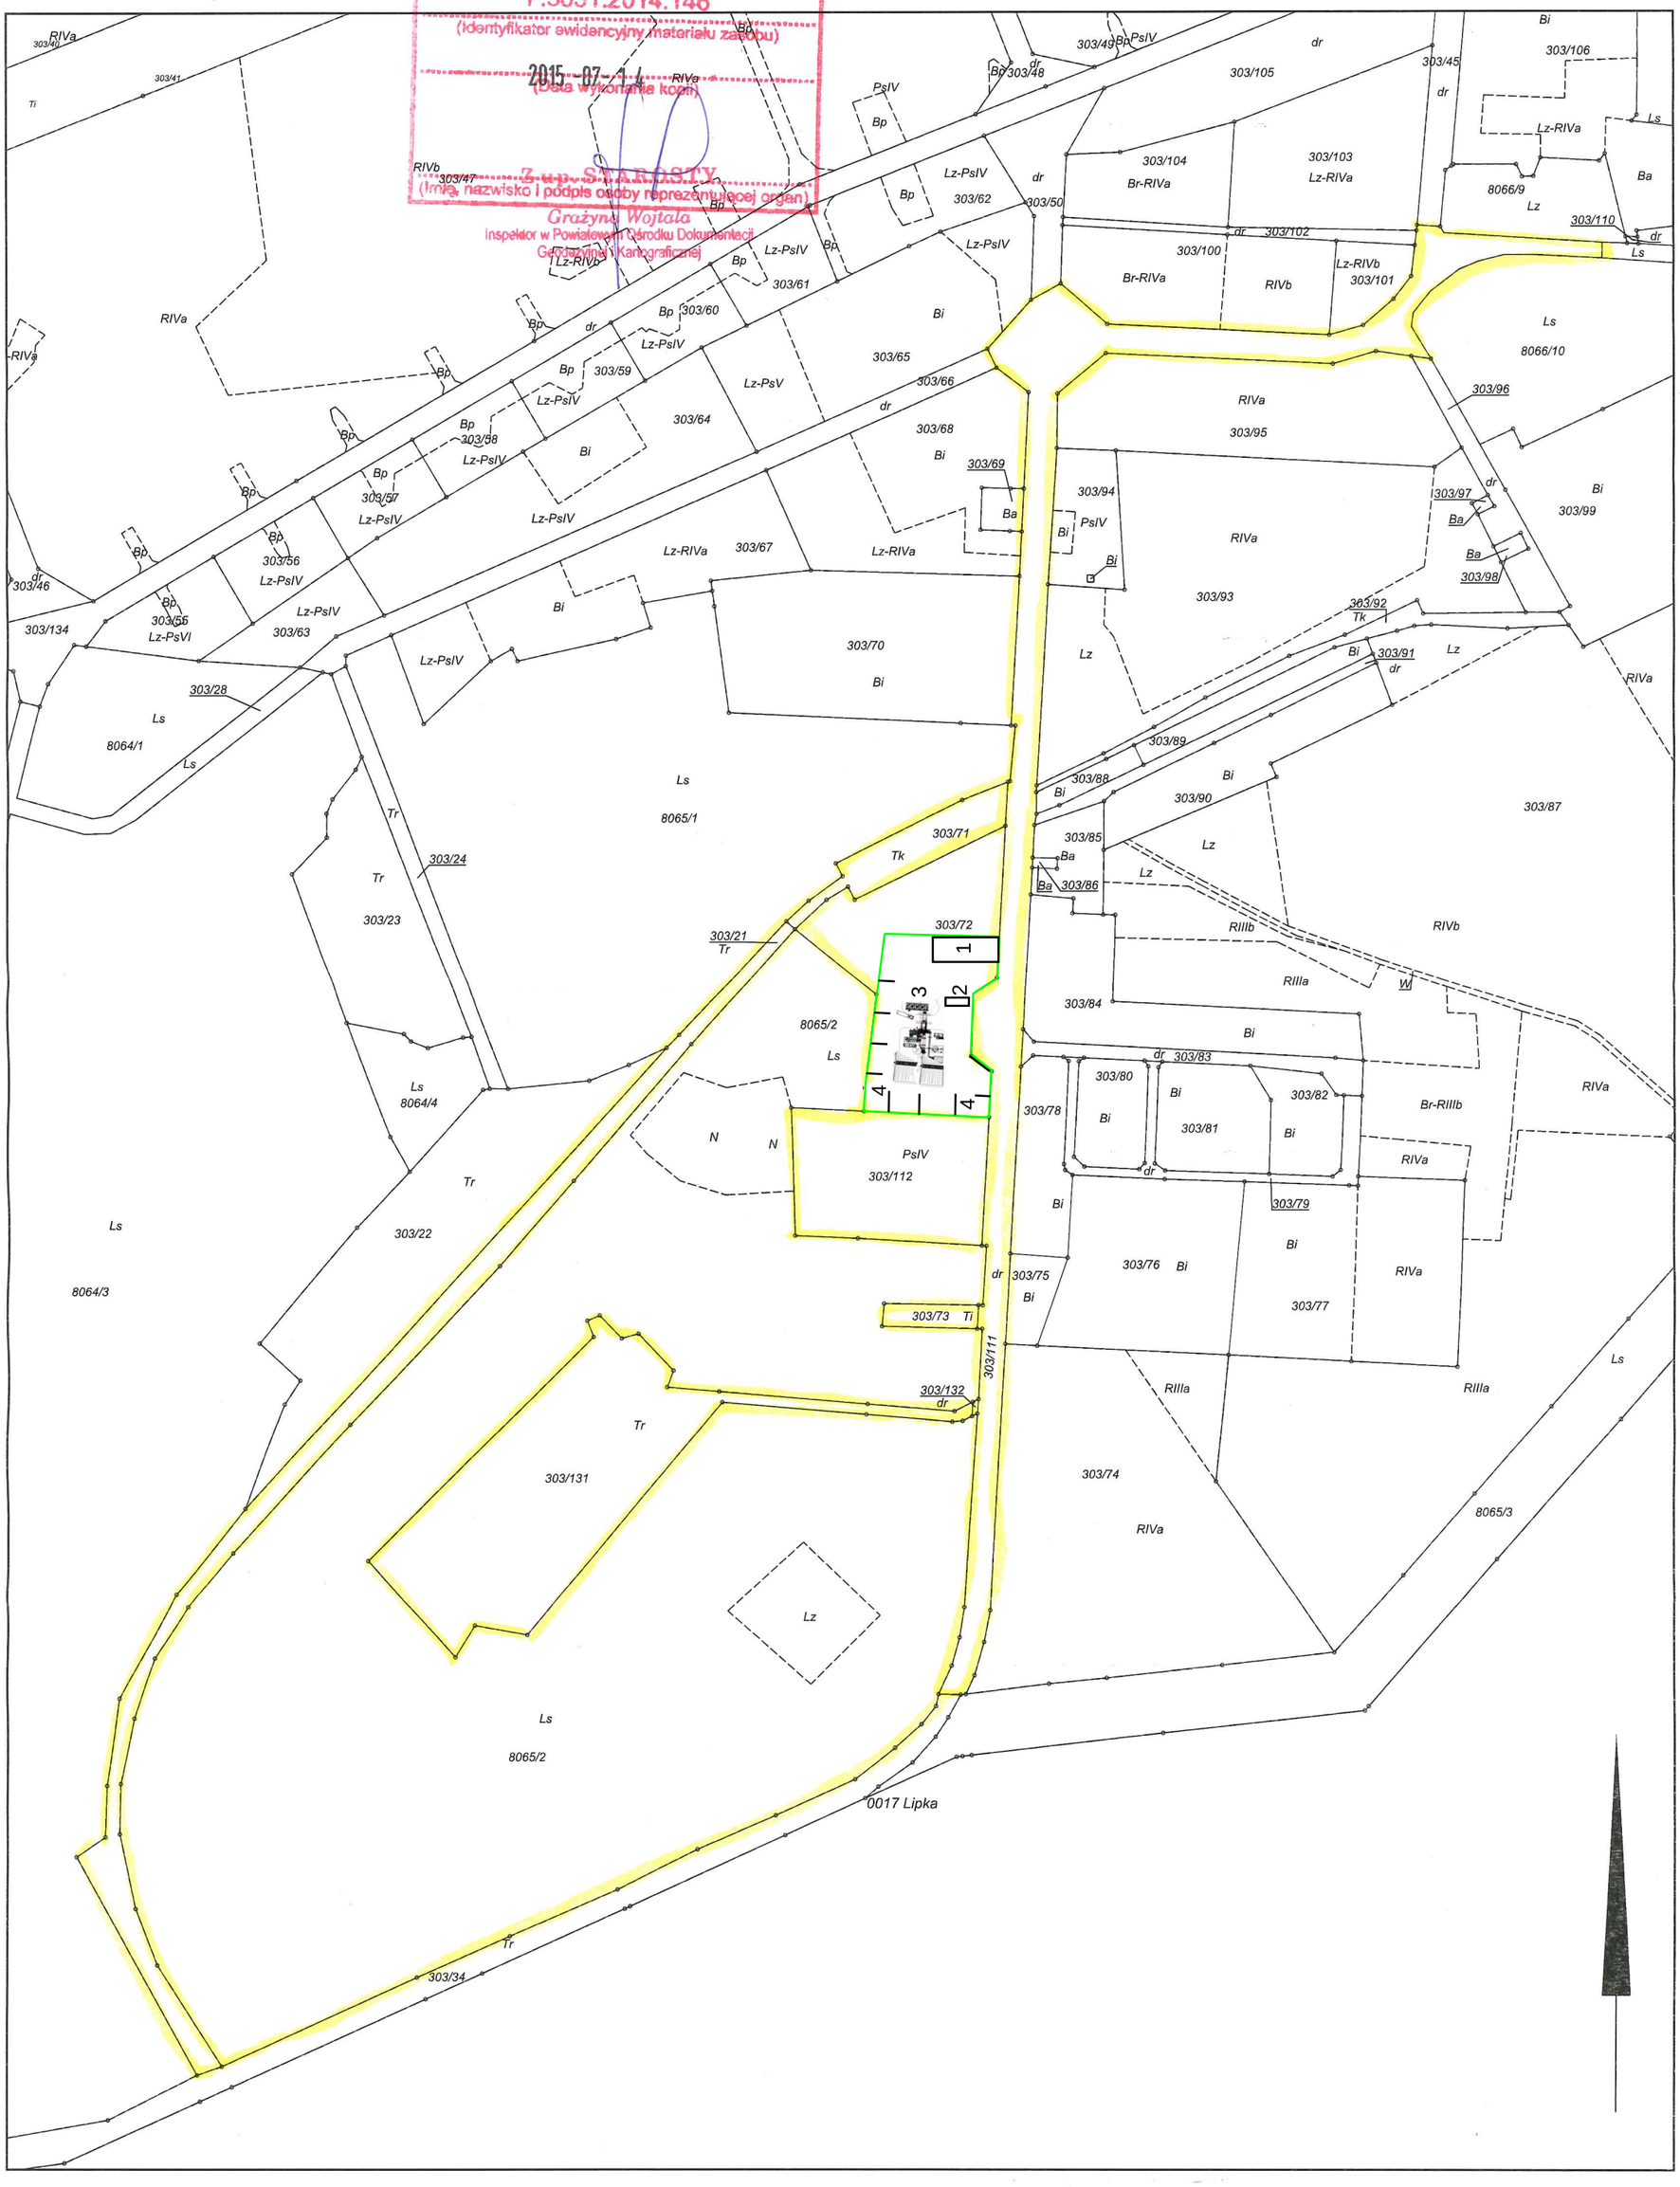
planowany obszar inwestycji ok 1,5 ha