MAPA DO CELÓW PROJEKTOWYCH

Identyfikator zgłoszenia	GN.6641.738.2016
Nazwa miejscowości	Buczek Wielki
Jednostka ewidencyjna	Lipka -303104_2
Obręb ewidencyjny	Buczek Wielki -29
Skala mapy	1: 1000
Nazwa ukł. współrzędnych - prostokątnych płaskich - układu wysokości	„1965" s.3 Kronsztadt 86
Oznaczenie granic obszaru, podlegającego aktualizacji	- - - - - -
Informacje o służebnościach gruntowych zlokalizowanych w granicach projektowanej inwestycji - brak	
Data opracowania mapy: 05.09.2016 r.	
Mapa zasadnicza: 344.133.111; 344.133.113	

SZKIC ORIENTACYJNY 1:50000

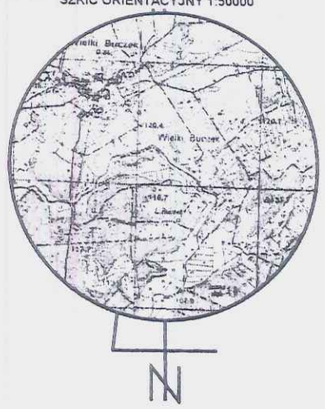

"E-GEO" mgr inż. Eliza Birecka
ul. Norwida 7 77-400 ZŁOTÓW
tel. 602 813 001 tel. 67 265 13 34
NIP 7671222168 REGON 302610093

GEODETA
mgr inż. Eliza Kinga Birecka

inż. KAZIMIERZ RUTKOWSKI
GUGiK 857 [illegible]
ul. Boh. Westerplatte 29/3, tel. 29-77
77-400 ZŁOTÓW
D-5705178 38

Poświadcza się, że niniejszy dokument został opracowany w wyniku prac geodezyjnych i kartograficznych, których rezultaty zawiera operat techniczny wpisany do ewidencji materiałów państwowego zasobu geodezyjnego i kartograficznego

STAROSTA ZŁOTOWSKI

P.3031.2016.1394
(identyfikator ewidencyjny materiału zasobu – operatu technicznego)

2016 -09- 09
(Data wpisania operatu technicznego do ewidencji materiałów zasobu)

(imię, nazwisko i podpis osoby reprezentującej organ)
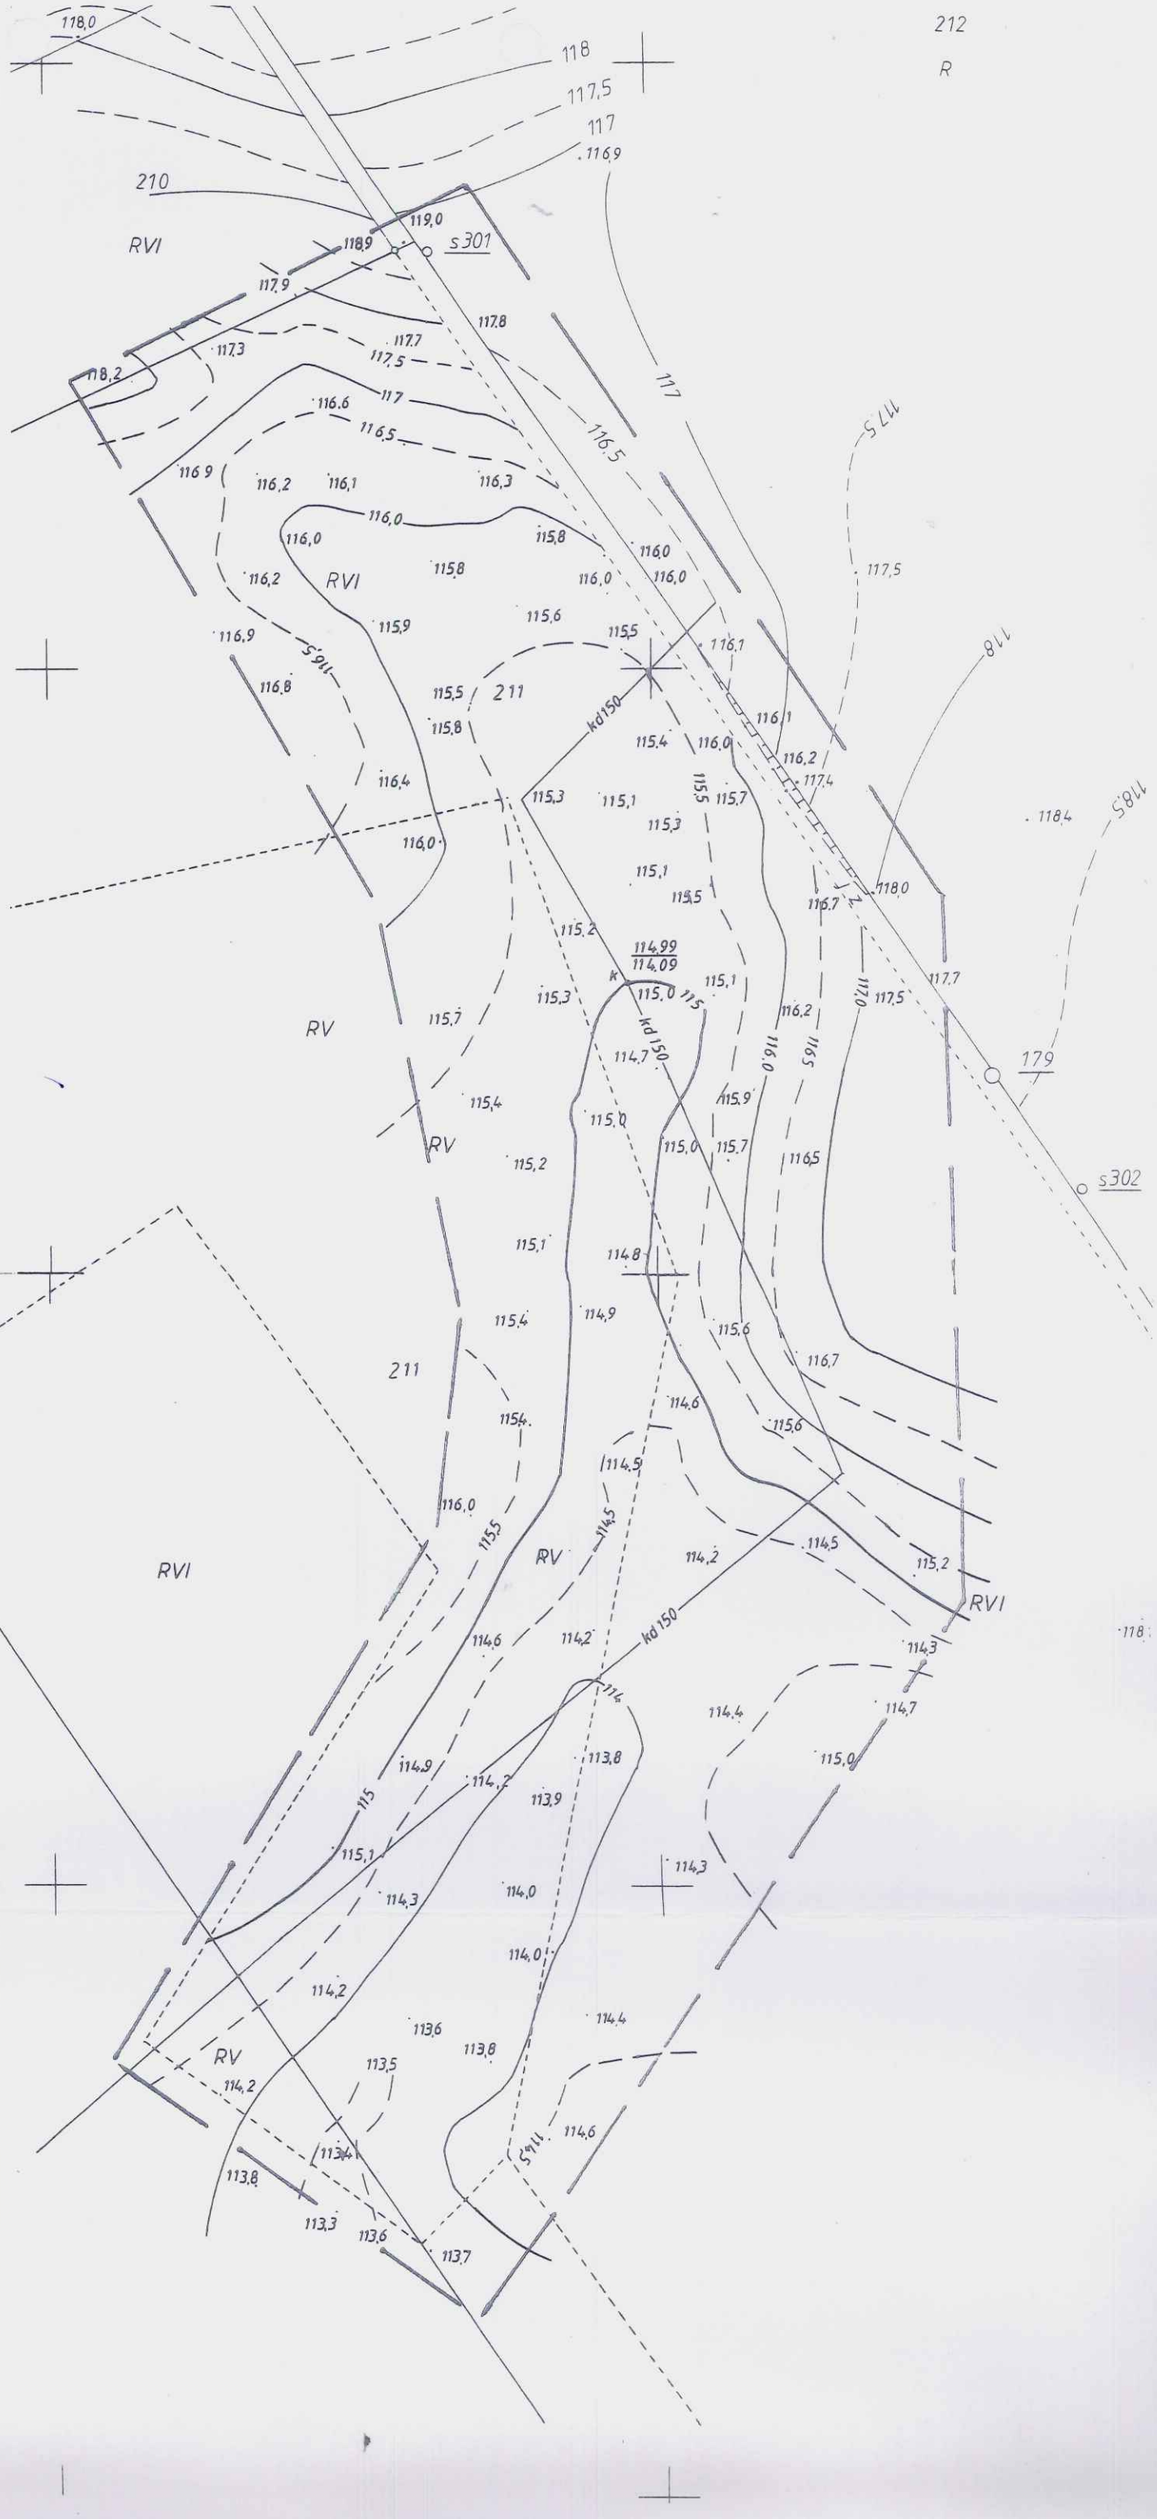
Z up. STAROSTY
mgr Danuta Żurawicka
KIEROWNIK
Powiatowego Ośrodka Dokumentacji Geodezyjnej i Kartograficznej