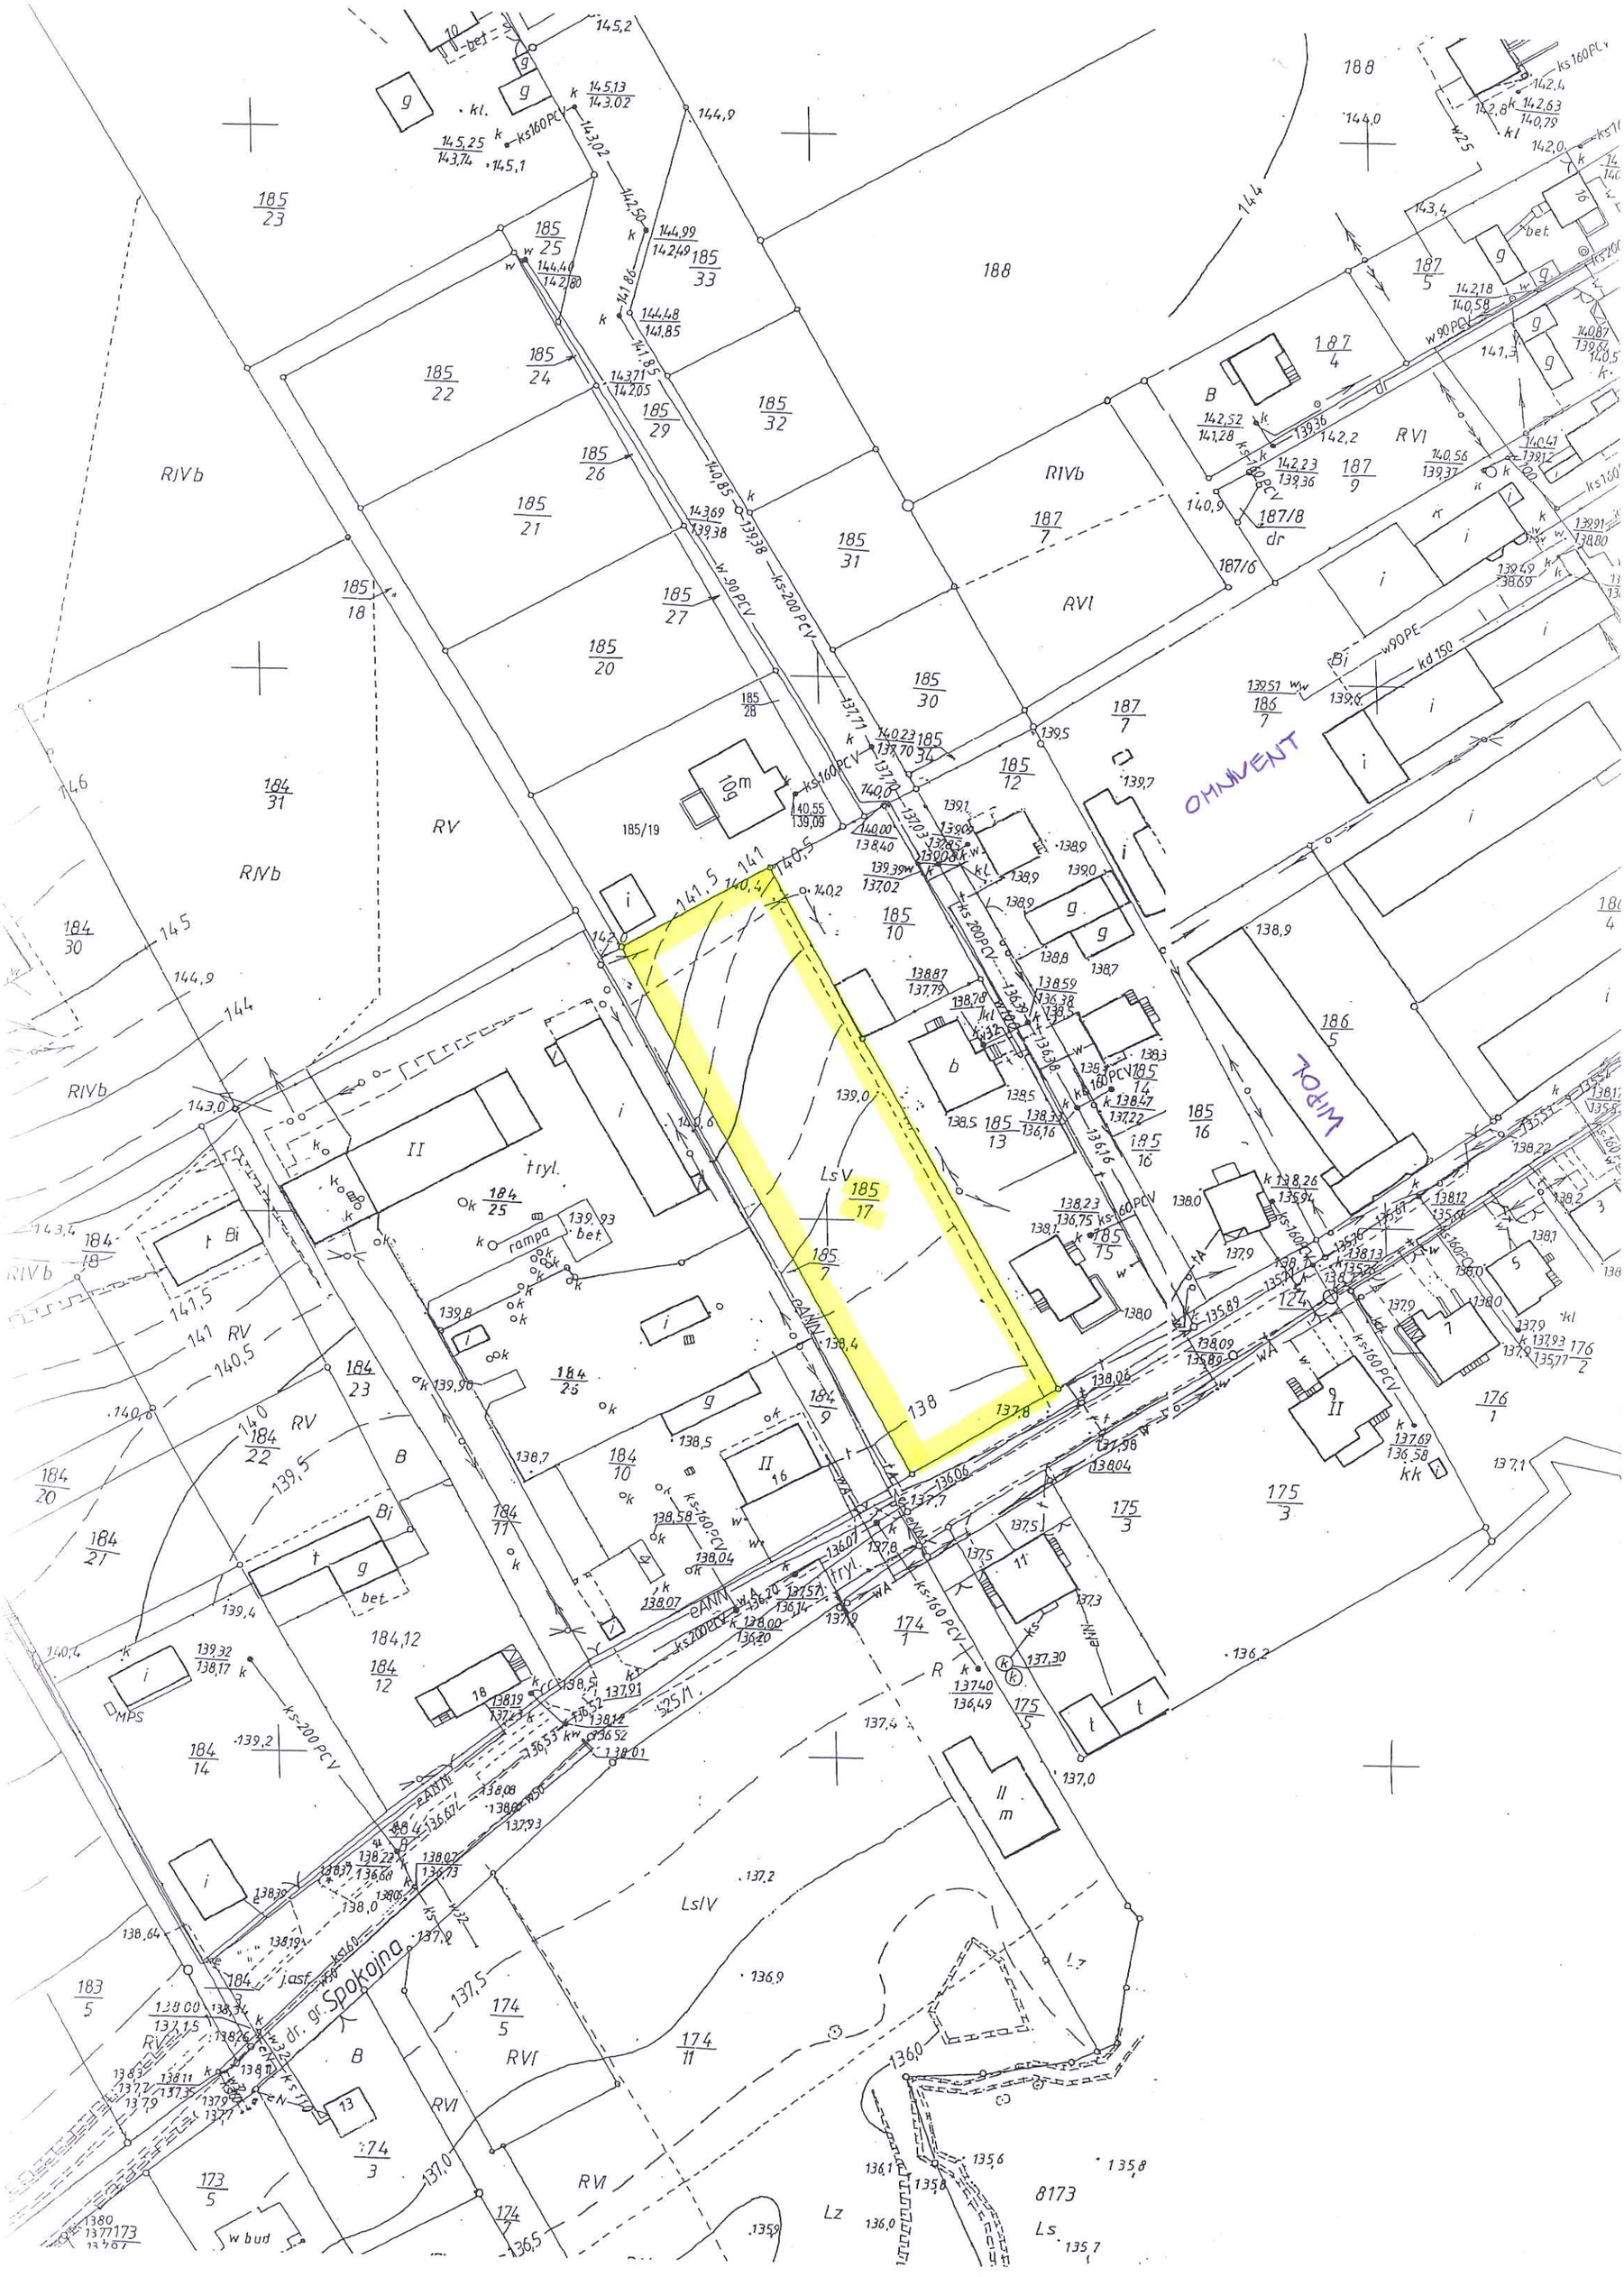
OHNIVENT
WIPOL
Spokojna
dr. gr.
jast.
RIVb
RV
RVI
LsV
LsIV
Lz
Ls
8173
w bud
rampa
bet
tryl.
MPS
kl.
ks160PCV
ks200PCV
w90PCV
w90PE
kd150
eANN
eANN
WA
WA
185/19
185/18
185/28
185/23
185/25
185/24
185/22
185/29
185/33
185/32
185/26
185/21
185/31
185/27
185/20
185/30
185/34
185/12
185/10
185/17
185/7
185/13
185/16
185/14
185/15
184/31
184/30
184/18
184/25
184/23
184/22
184/21
184/14
184/12
184/10
184/11
184/9
187/5
187/4
187/9
187/8
187/7
187/6
186/7
186/5
175/3
175/5
174/1
174/5
174/11
174/3
173/5
176/1
176/2
183/5
188
144
145
146
140,5
141
141,5
139,5
138
137,5
137,0
136,0
135,8
135,7