


Obszar usunięty z granic Aglomeracji Kieleckiej

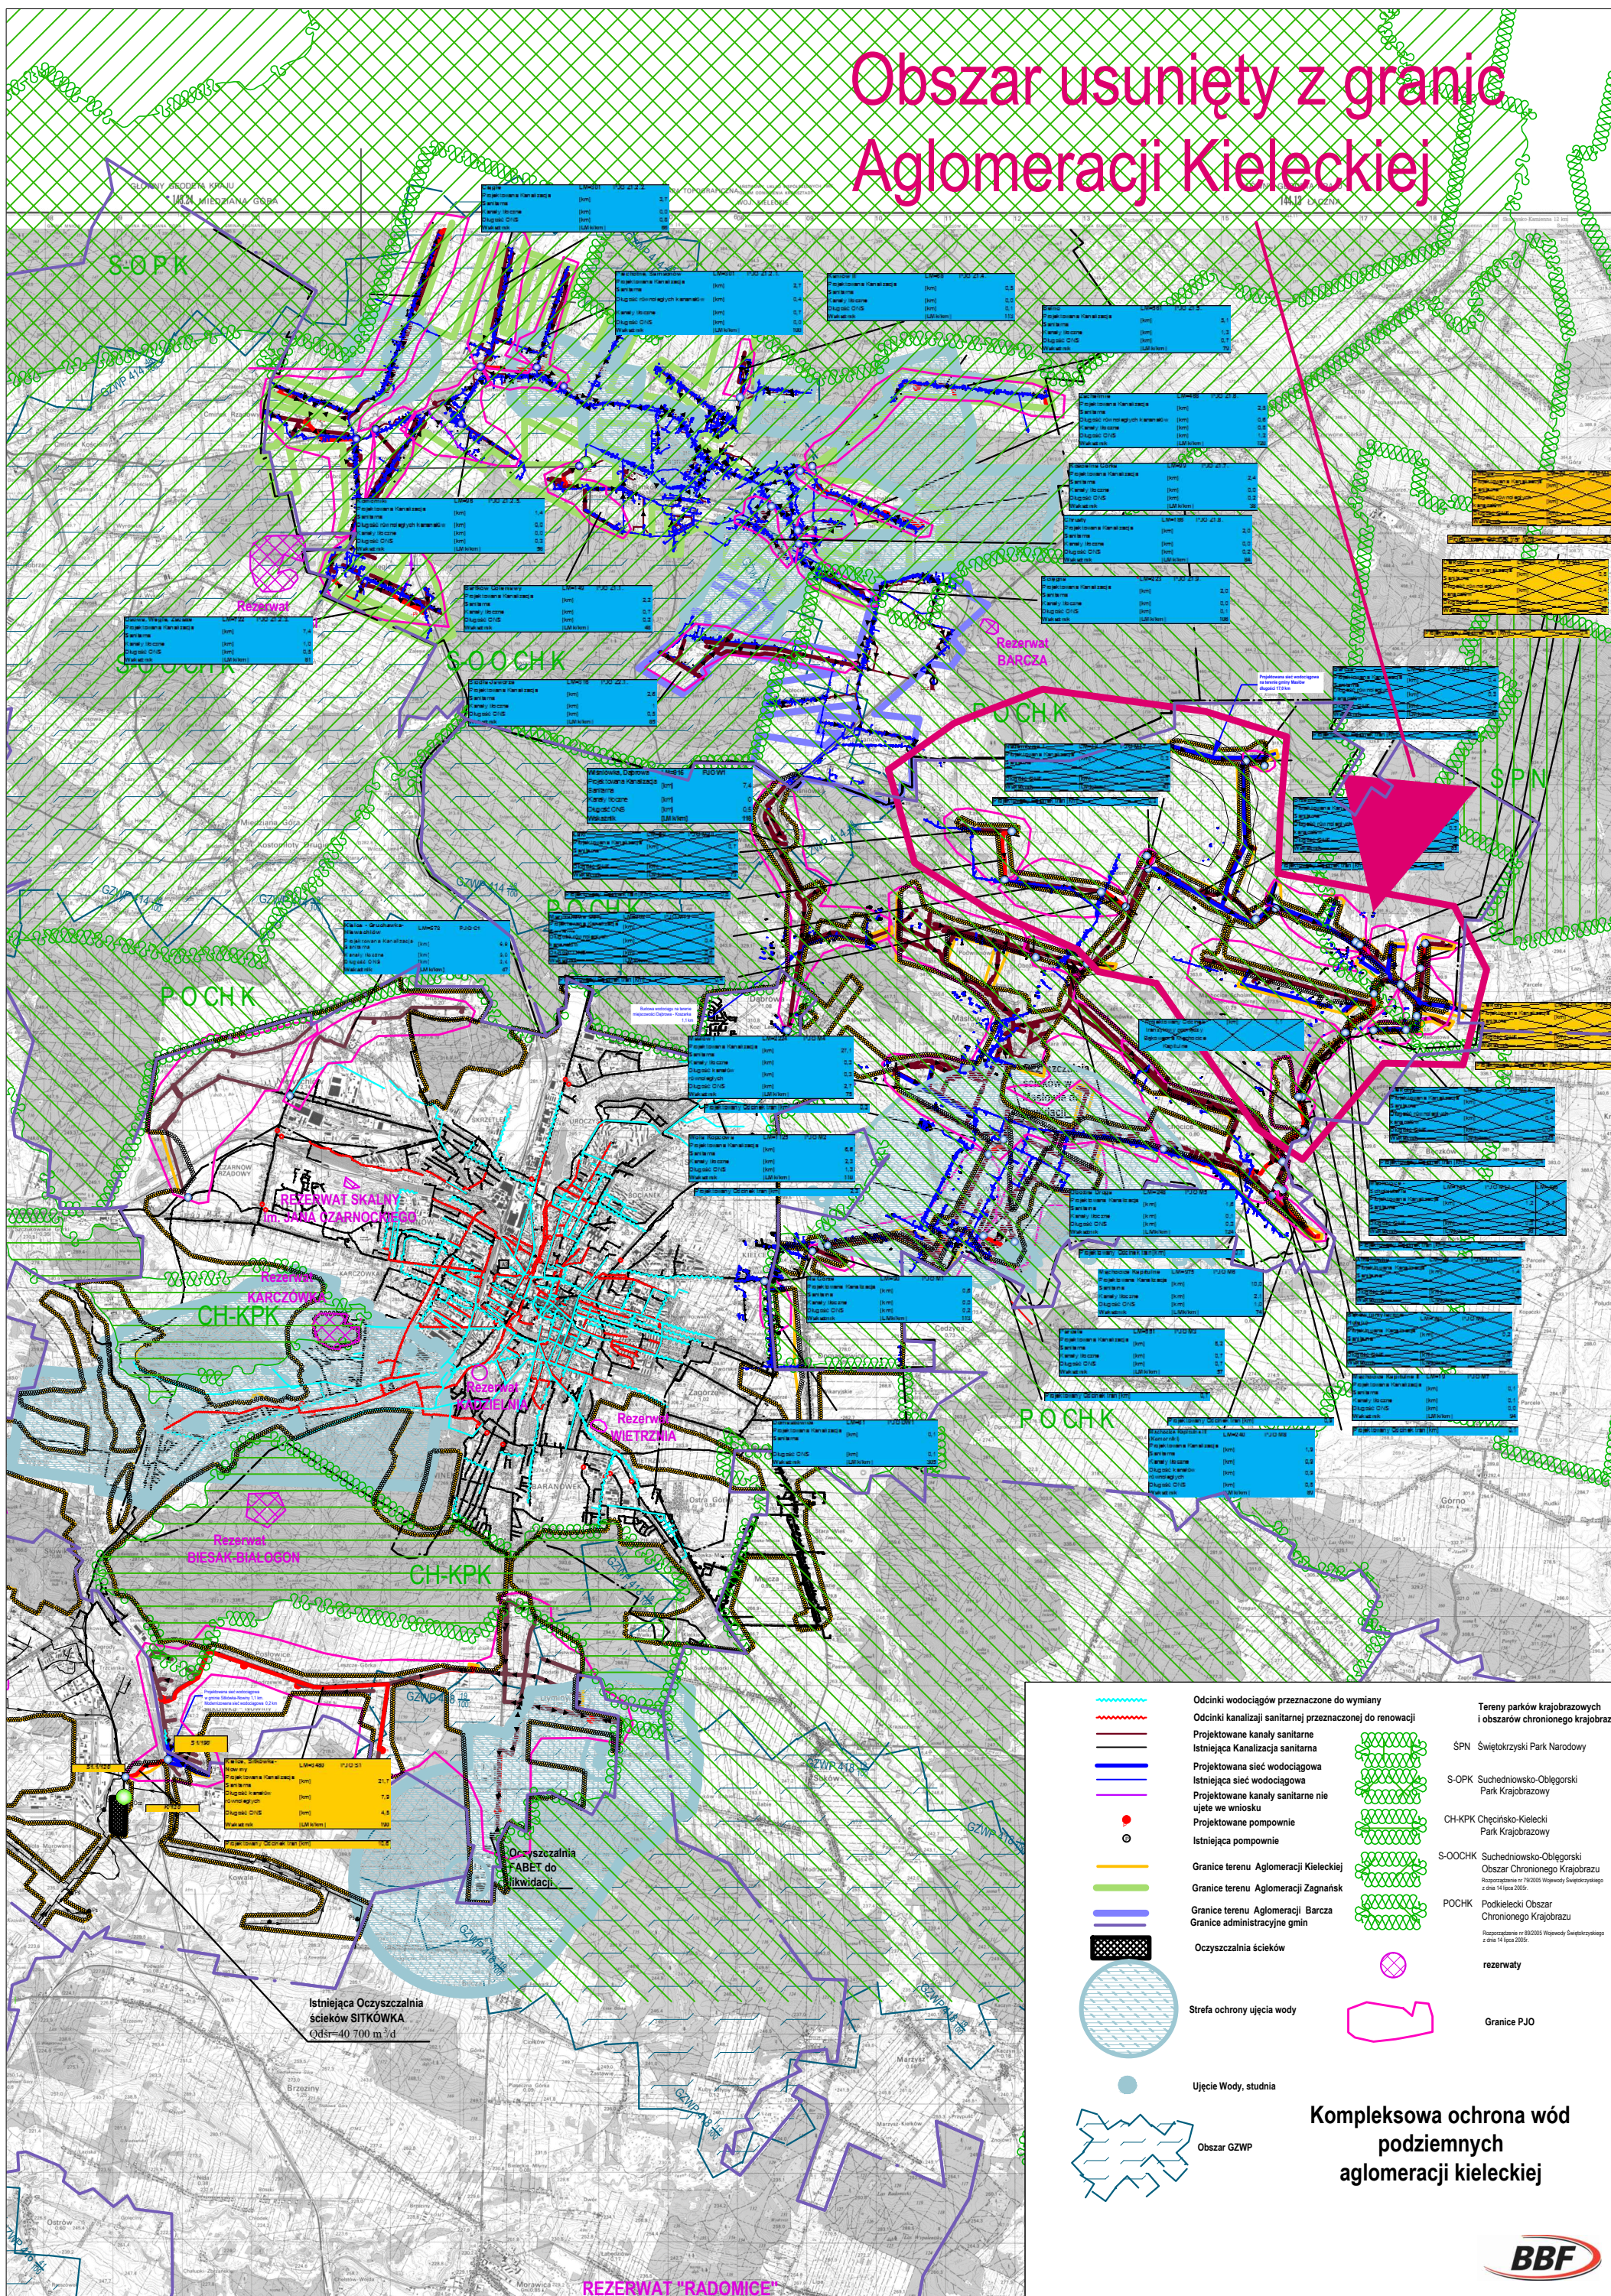

	Odcinki wodociągów przeznaczone do wymiany		Tereny parków krajobrazowych i obszarów chronionego krajobrazu
	Odcinki kanalizacji sanitarnej przeznaczonej do renowacji		SPN Świętokrzyski Park Narodowy
	Projektowane kanały sanitarne		S-OPK Suchedniowski-Oblegórski Park Krajobrazowy
	Istniejąca Kanalizacja sanitarna		CH-KPK Chęciszko-Kielecki Park Krajobrazowy
	Projektowana sieć wodociągowa		S-OOCHK Suchedniowski-Oblegórski Obszar Chronionego Krajobrazu
	Istniejąca sieć wodociągowa		POCHK Podkielecki Obszar Chronionego Krajobrazu
	Projektowane kanały sanitarne nie ujęte w wniosku		Rezerwaty
	Projektowane pompownie		Granice PJO
	Istniejąca pompownie		
	Granice terenu Aglomeracji Kieleckiej		
	Granice terenu Aglomeracji Zagnańsk		
	Granice terenu Aglomeracji Barcza		
	Granice administracyjne gmin		
	Oczyszczalnia ścieków		
	Strefa ochrony ujęcia wody		
	Ujęcie Wody, studnia		
	Obszar GZWP		

Kompleksowa ochrona wód podziemnych aglomeracji kieleckiej

