

**Zarządzenie Nr 16/2013
Wójta Gminy Masłów
z dnia 11 lutego 2013 r.**

w sprawie: **wyrażenia zgody na lokalizację przyłącza kablowego niskiego napięcia do zasilania budynku mieszkalnego zlokalizowanego na działce o nr ewid. 145/2 obręb Wola Kopcowa w pasie drogi gminnej wewnętrznej o nr ewid. 151/1, 149/3, 147/1 i 145/1 obręb Wola Kopcowa, na wniosek PGE DYSTRYBUCJA S.A. oddział Skarżysko-Kamienna, działającej przez pełnomocnika firmę „UEPW AS - EL” z Miedzianej Góry, z dnia 31.01.2013 r. (data wpływu 31.01.2013 r.).**

Na podstawie art. 7 ust. 1 pkt.1 ustawy z dnia 8 marca 1990 r. o samorządzie gminnym (tekst jednolity Dz. U. z 2001 r. Nr 142 poz. 1591 z póź. zm.) Wójt Gminy Masłów zarządza co następuje:

§ 1.


Wyrażam zgodę na lokalizację projektowanego przyłącza kablowego niskiego napięcia do zasilania budynku mieszkalnego na działkach o nr ewid. 145/2 obręb Wola Kopcowa w pasie drogi gminnej wewnętrznej o nr ewid. 151/1, 149/3, 147/1 i 145/1 obręb Wola Kopcowa, przejście podłużne zgodnie ze złożonym wnioskiem oraz planem trasy (zał. nr 1 do zarządzenia) po uwzględnieniu następujących warunków:


1. Przyłączy kablowe ułożyć na głębokości nie mniejszej niż 1,0 m.
2. Zarządca drogi nie będzie ponosił odpowiedzialności za ewentualne uszkodzenia urządzenia obcego umieszczonego w pasie drogowym podczas robót drogowych i eksploatacji.
3. Inwestor zobowiązany jest do zgłoszenia terminu rozpoczęcia i zakończenia robót, uporządkowania terenu oraz przywrócenia do stanu pierwotnego pasa drogowego i terenu przyległego do drogi.

Jednocześnie wyrażam zgodę na dysponowanie nieruchomościami o nr ewidencyjnym 151/1, 149/3, 147/1 i 145/1 obręb Wola Kopcowa na cele budowlane, na czas realizacji robót określonych w zarządzeniu.

§ 2.

Zarządzenie wchodzi w życie z dniem podpisania.


mgr inż. *Edward Pazera*

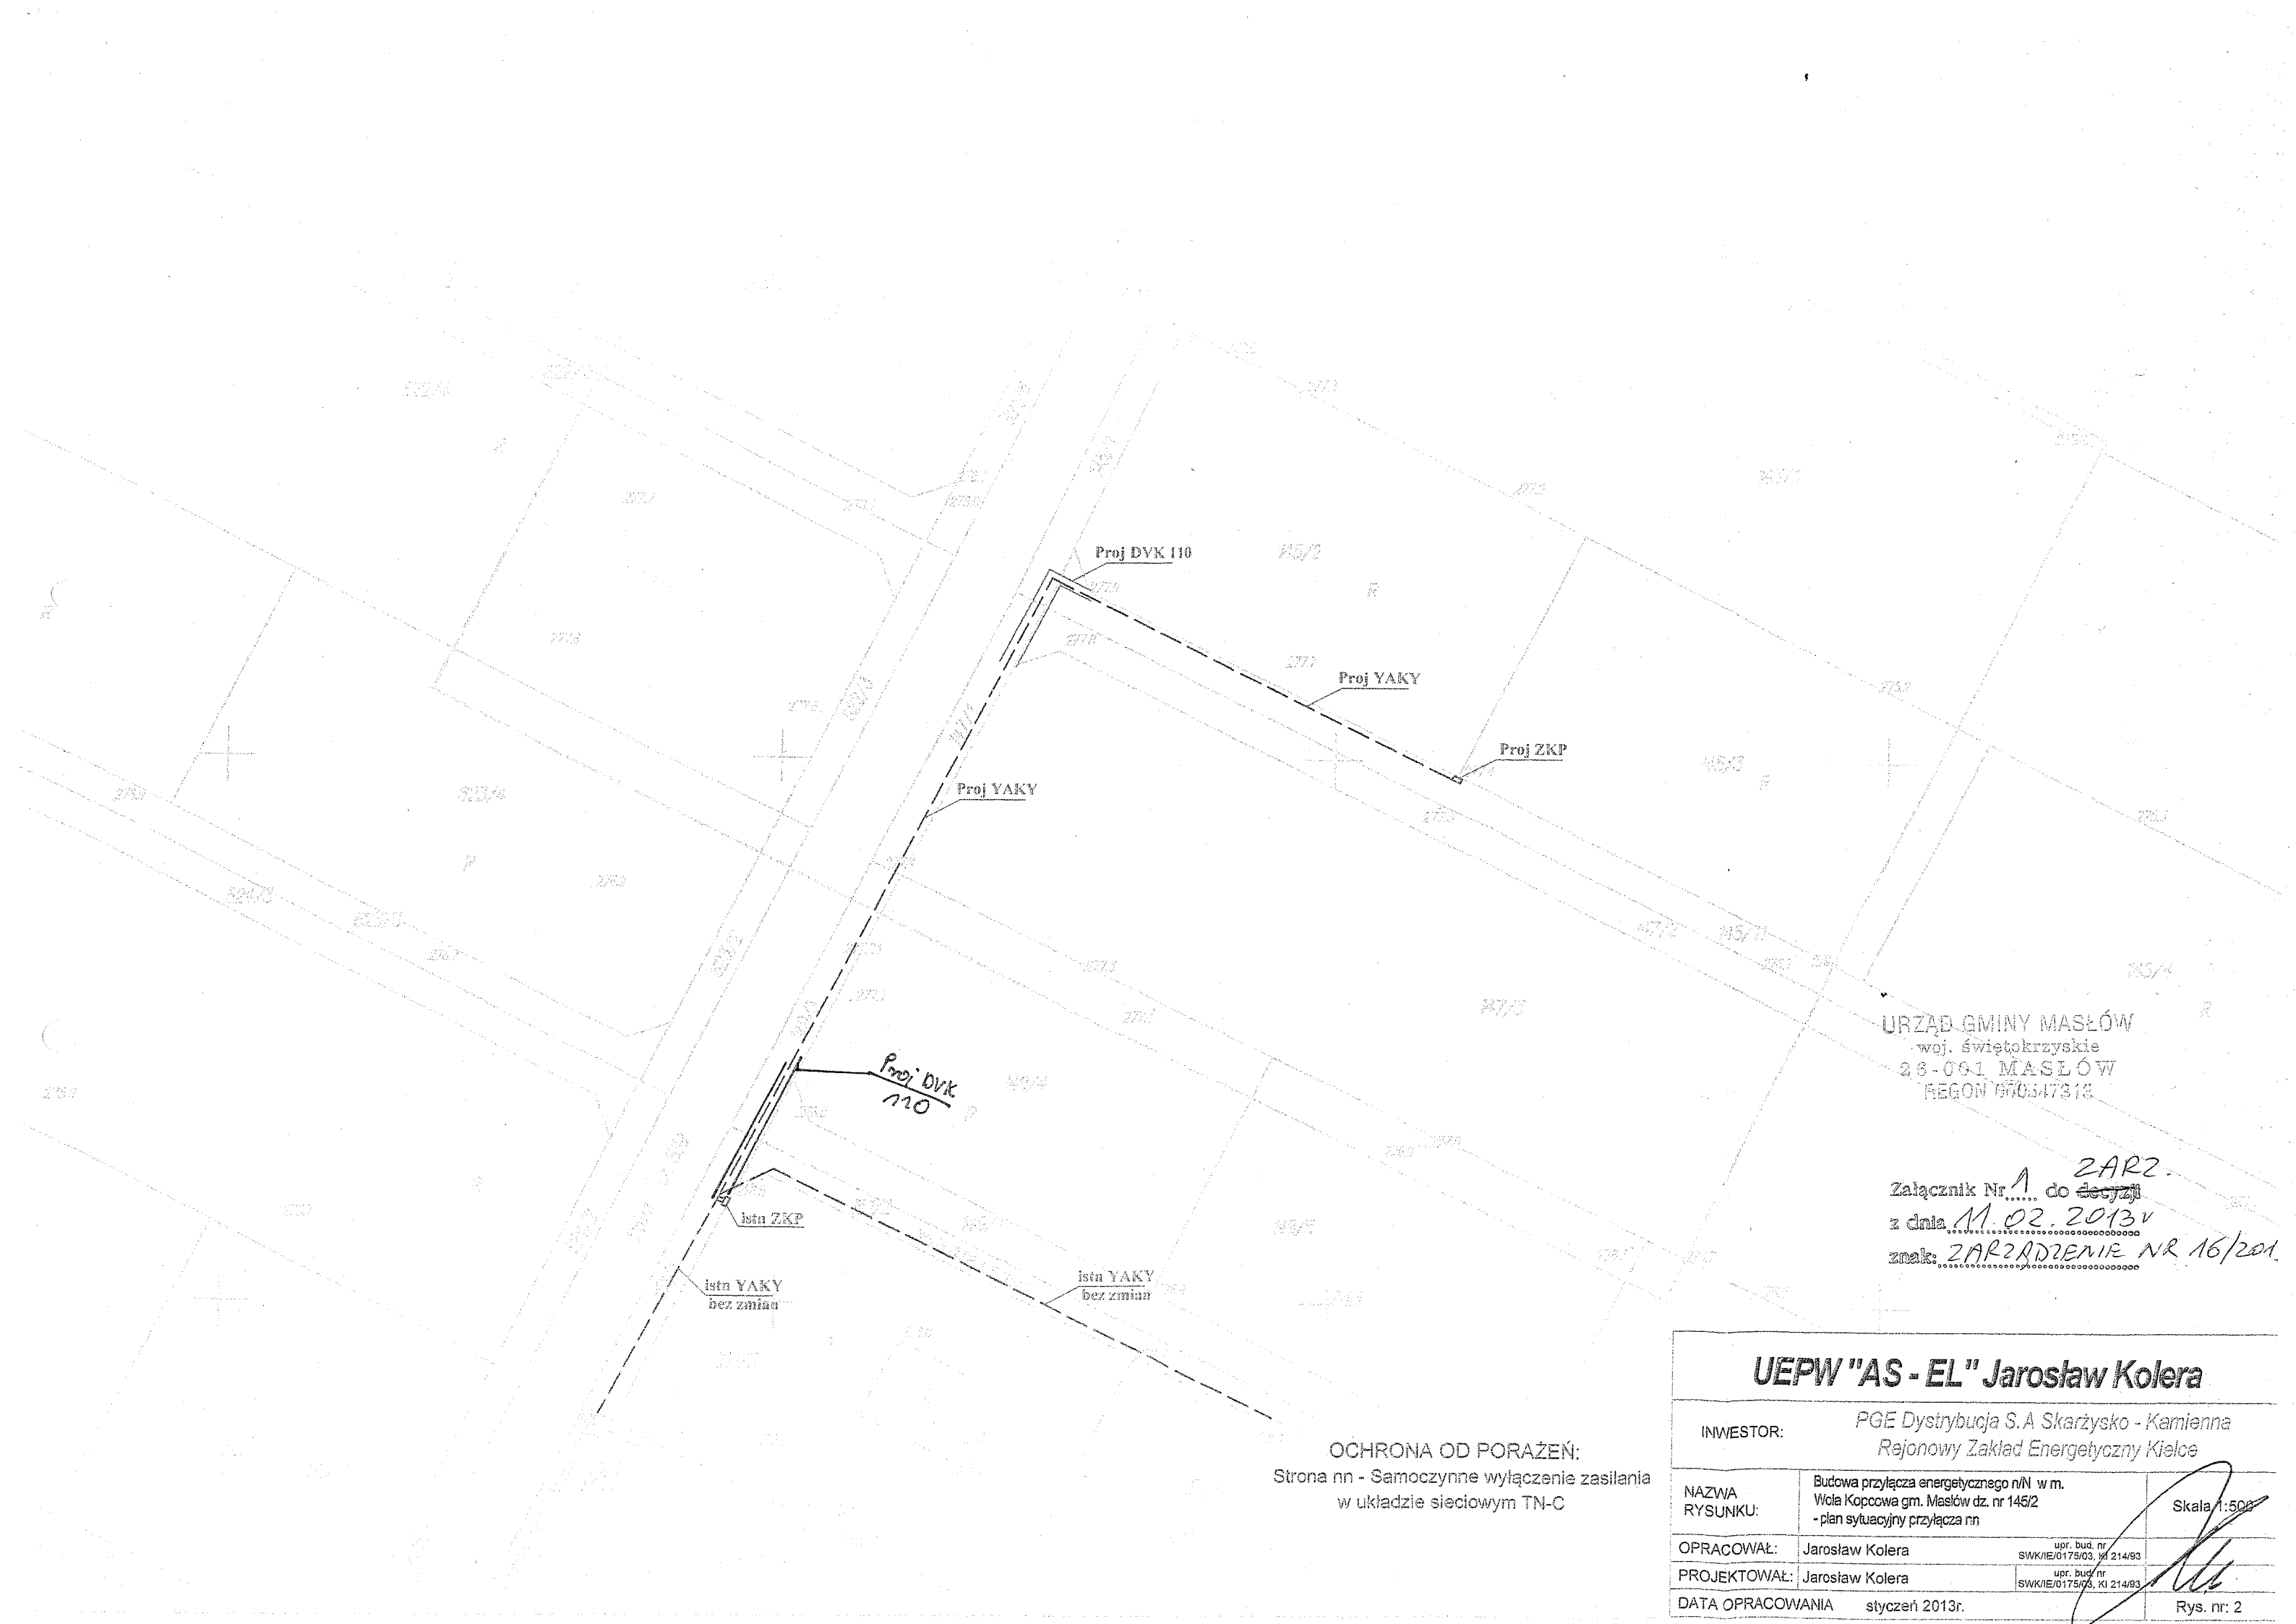

URZĄD GMINY MASŁÓW
 woj. świętokrzyskie
 26-091 MASŁÓW
 REGON 660547318

Załącznik Nr 1 **ZARZ.**
 do ~~decyzji~~
 z dnia 11.02.2013
 znak: ZARZADZENIE NR 16/201

OCHRONA OD PORAŻENI:
 Strona nn - Samoczynne wyłączenie zasilania
 w układzie sieciowym TN-C

UEPW "AS - EL" Jarosław Kolera

INWESTOR:	PGE Dystrybucja S.A Skarżysko - Kamienna Rejonowy Zakład Energetyczny Kielce	
NAZWA RYSUNKU:	Budowa przyłącza energetycznego n/N w m. Wola Kopcowa gm. Masłów dz. nr 145/2 - plan sytuacyjny przyłącza nn	Skala 1:500
OPRACOWAŁ:	Jarosław Kolera	upr. bud. nr SWK/IE/0175/03, KI 214/93
PROJEKTOWAŁ:	Jarosław Kolera	upr. bud. nr SWK/IE/0175/03, KI 214/93
DATA OPRACOWANIA	styczeń 2013r.	Rys. nr: 2